



PIANTA PIANO TERRA
SCALA 1:100

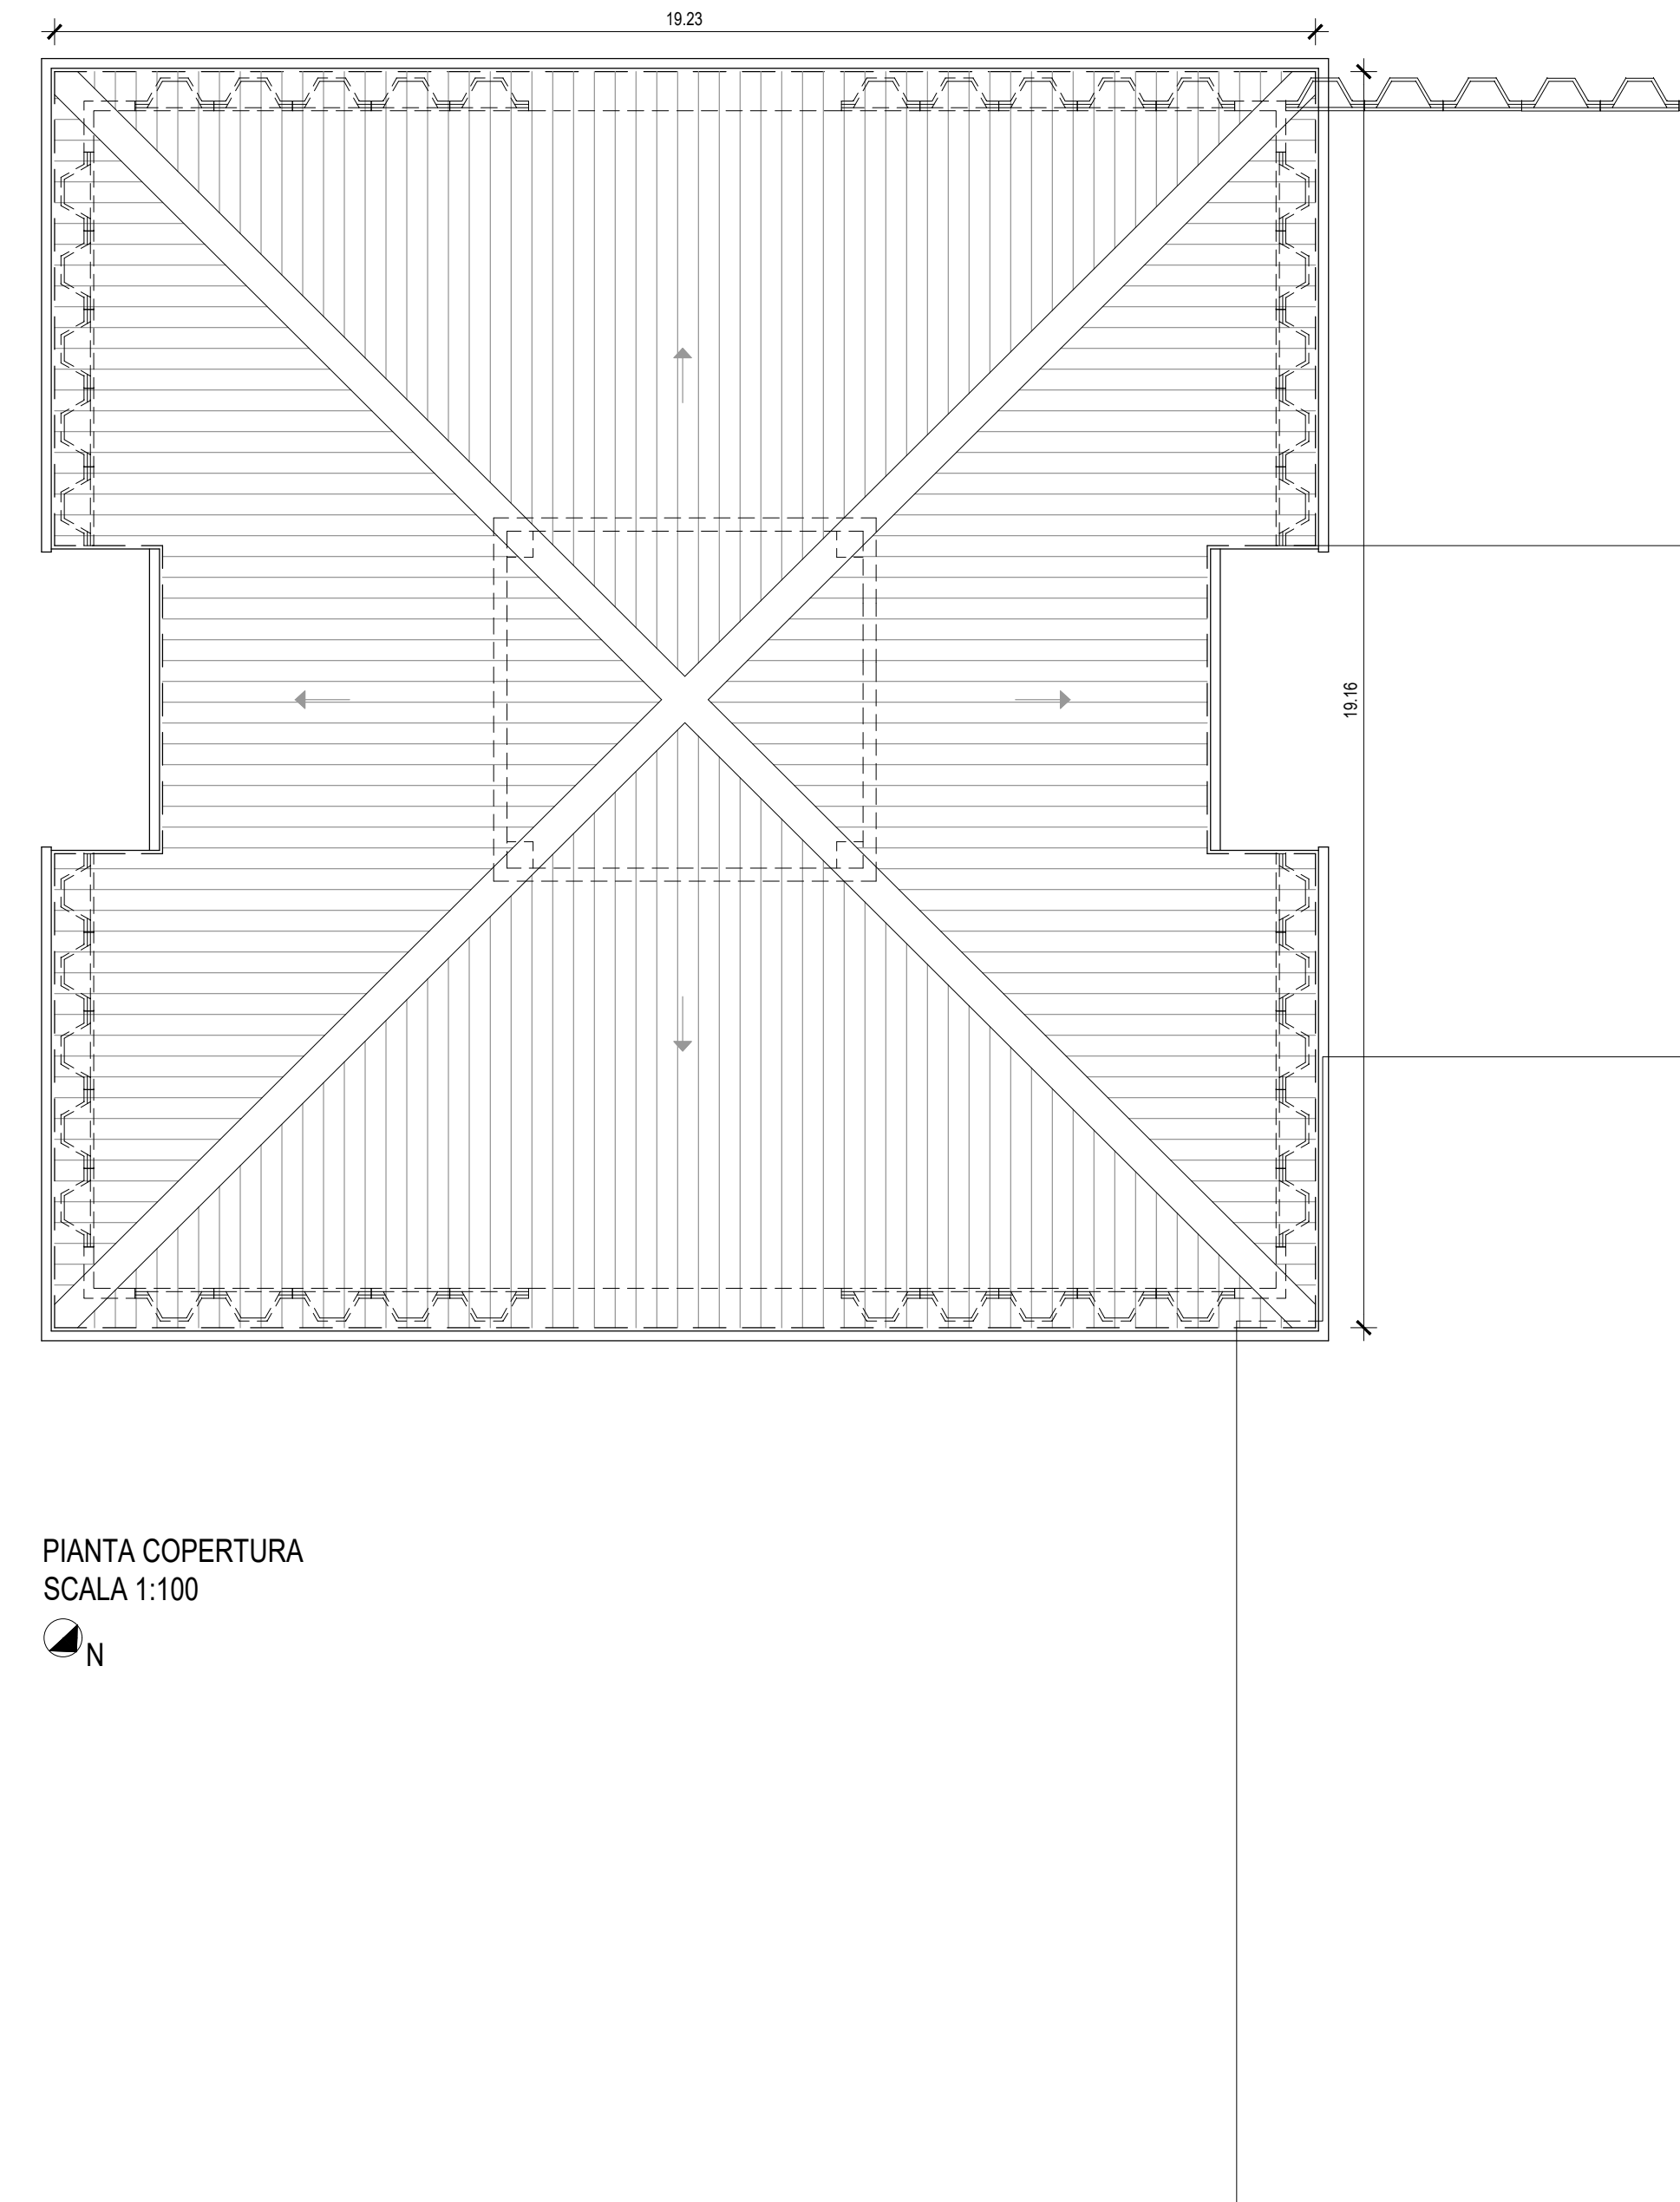

PIANTA COPERTURA
SCALA 1:100

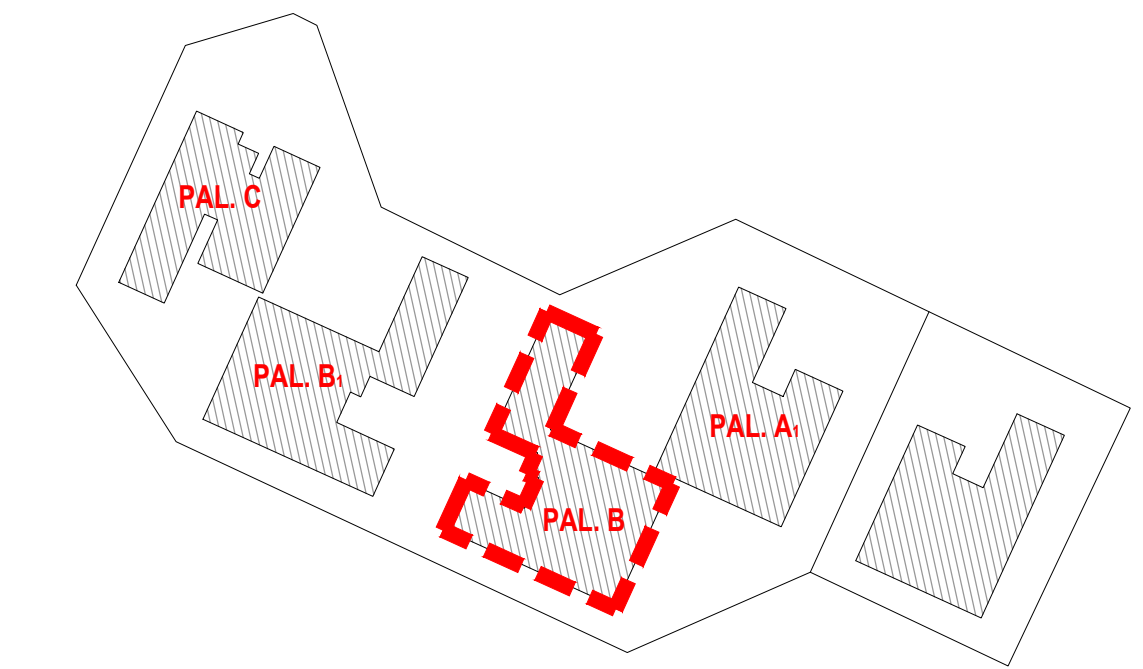

PLANIMETRIA GENERALE
SCALA 1:1000

LEGENDA
 DEMOLIZIONI
 COSTRUZIONI

 ISTITUTO AUTONOMO CASE POPOLARI DELLA PROVINCIA DI SIRACUSA	
OGGETTO	PROGETTO PER IL COMPLETAMENTO DI N.90 ALLOGGI IN AUGUSTA (SR) C.DA SCARDINA. PALAZZINE A₁ - B - B₁ - C (GRUPPO 112 ALLOGGI).
PROGETTO ESECUTIVO	
TAVOLA 8	PIANTE EDIFICIO B Progetto
IL PROGETTISTA. Geom. Salvatore Carbone.	IL R.U.P. Ing. Carmelo Uccello.
IL DIRIGENTE DELL'AREA TECNICA. Ing. Carmelo Uccello.	