



PIANTA PIANO TERRA
SCALA 1:100

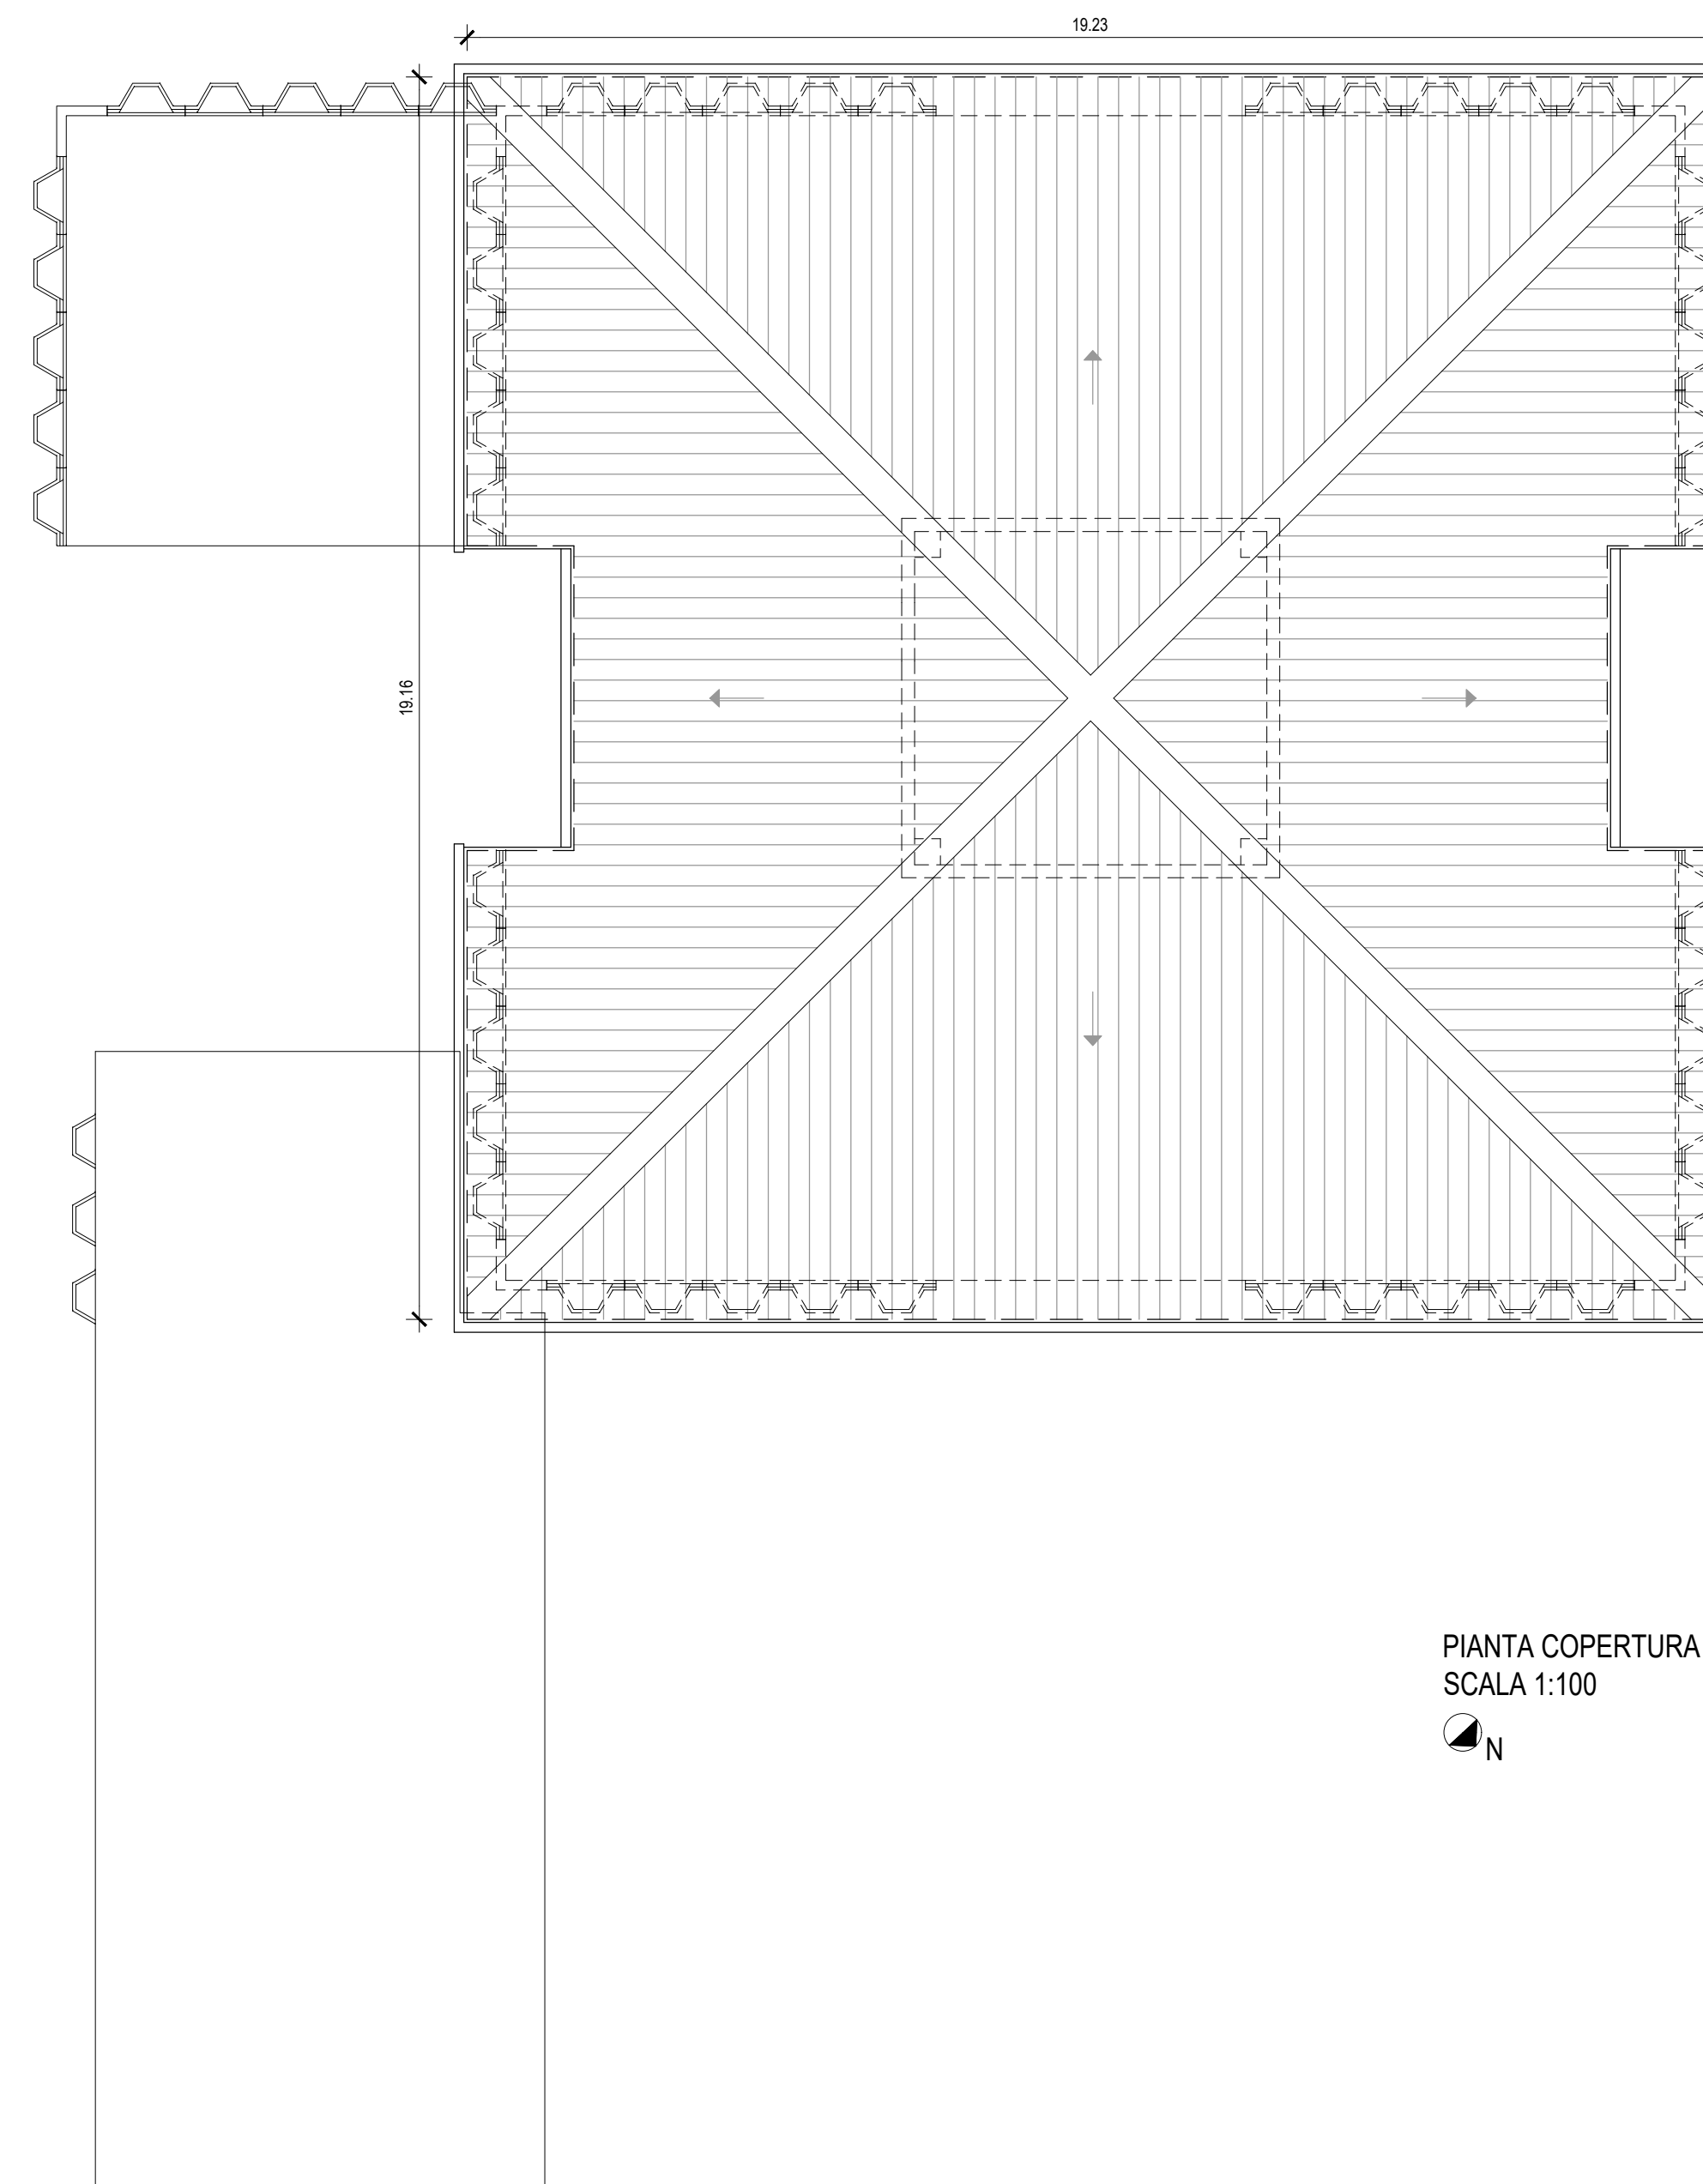

PIANTA COPERTURA
SCALA 1:100

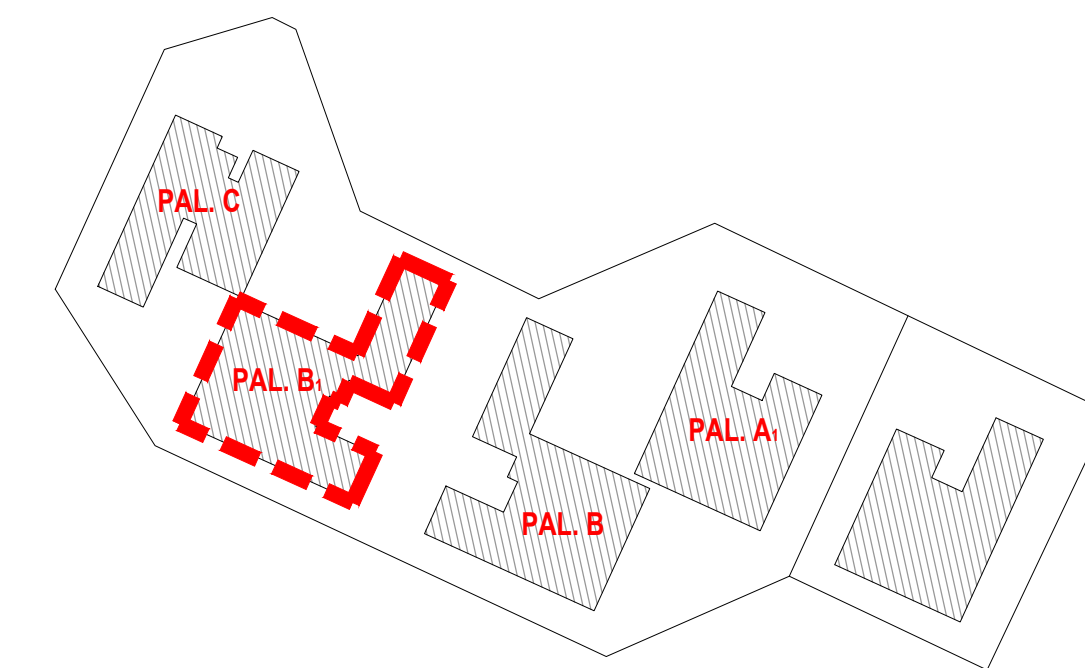

PLANIMETRIA GENERALE
SCALA 1:1000

LEGENDA
 DEMOLIZIONI
 COSTRUZIONI



ISTITUTO AUTONOMO CASE POPOLARI
DELLA PROVINCIA DI SIRACUSA

OGGETTO PROGETTO PER IL COMPLETAMENTO DI N.90 ALLOGGI
IN AUGUSTA (SR) C.DA SCARDINA.
PALAZZINE A₁ - B - B₁ - C (GRUPPO 112 ALLOGGI).

PROGETTO ESECUTIVO

TAVOLA
12

PIANTE EDIFICIO B₁
Progetto

IL PROGETTISTA.
Geom. Salvatore Carbone.

IL R.U.P.
Ing. Carmelo Uccello.

IL DIRIGENTE DELL'AREA TECNICA.
Ing. Carmelo Uccello.