




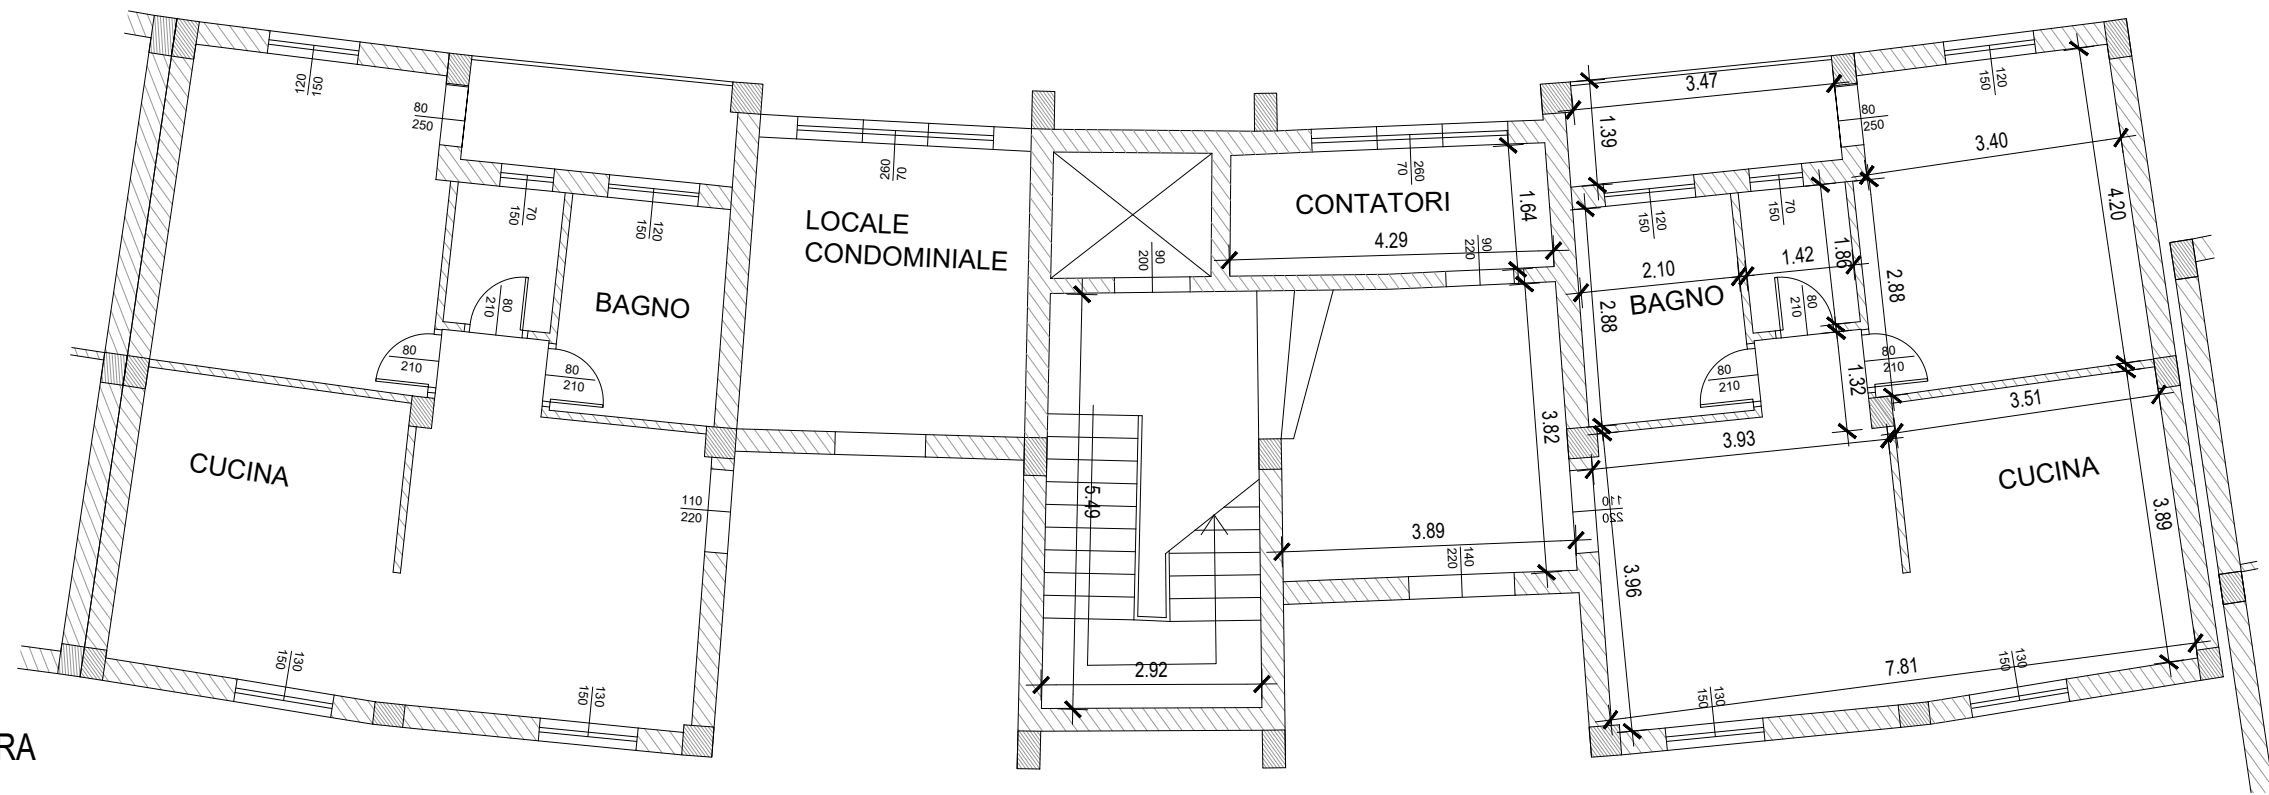

PIANTA PIANO TERRA
SCALA 1:100

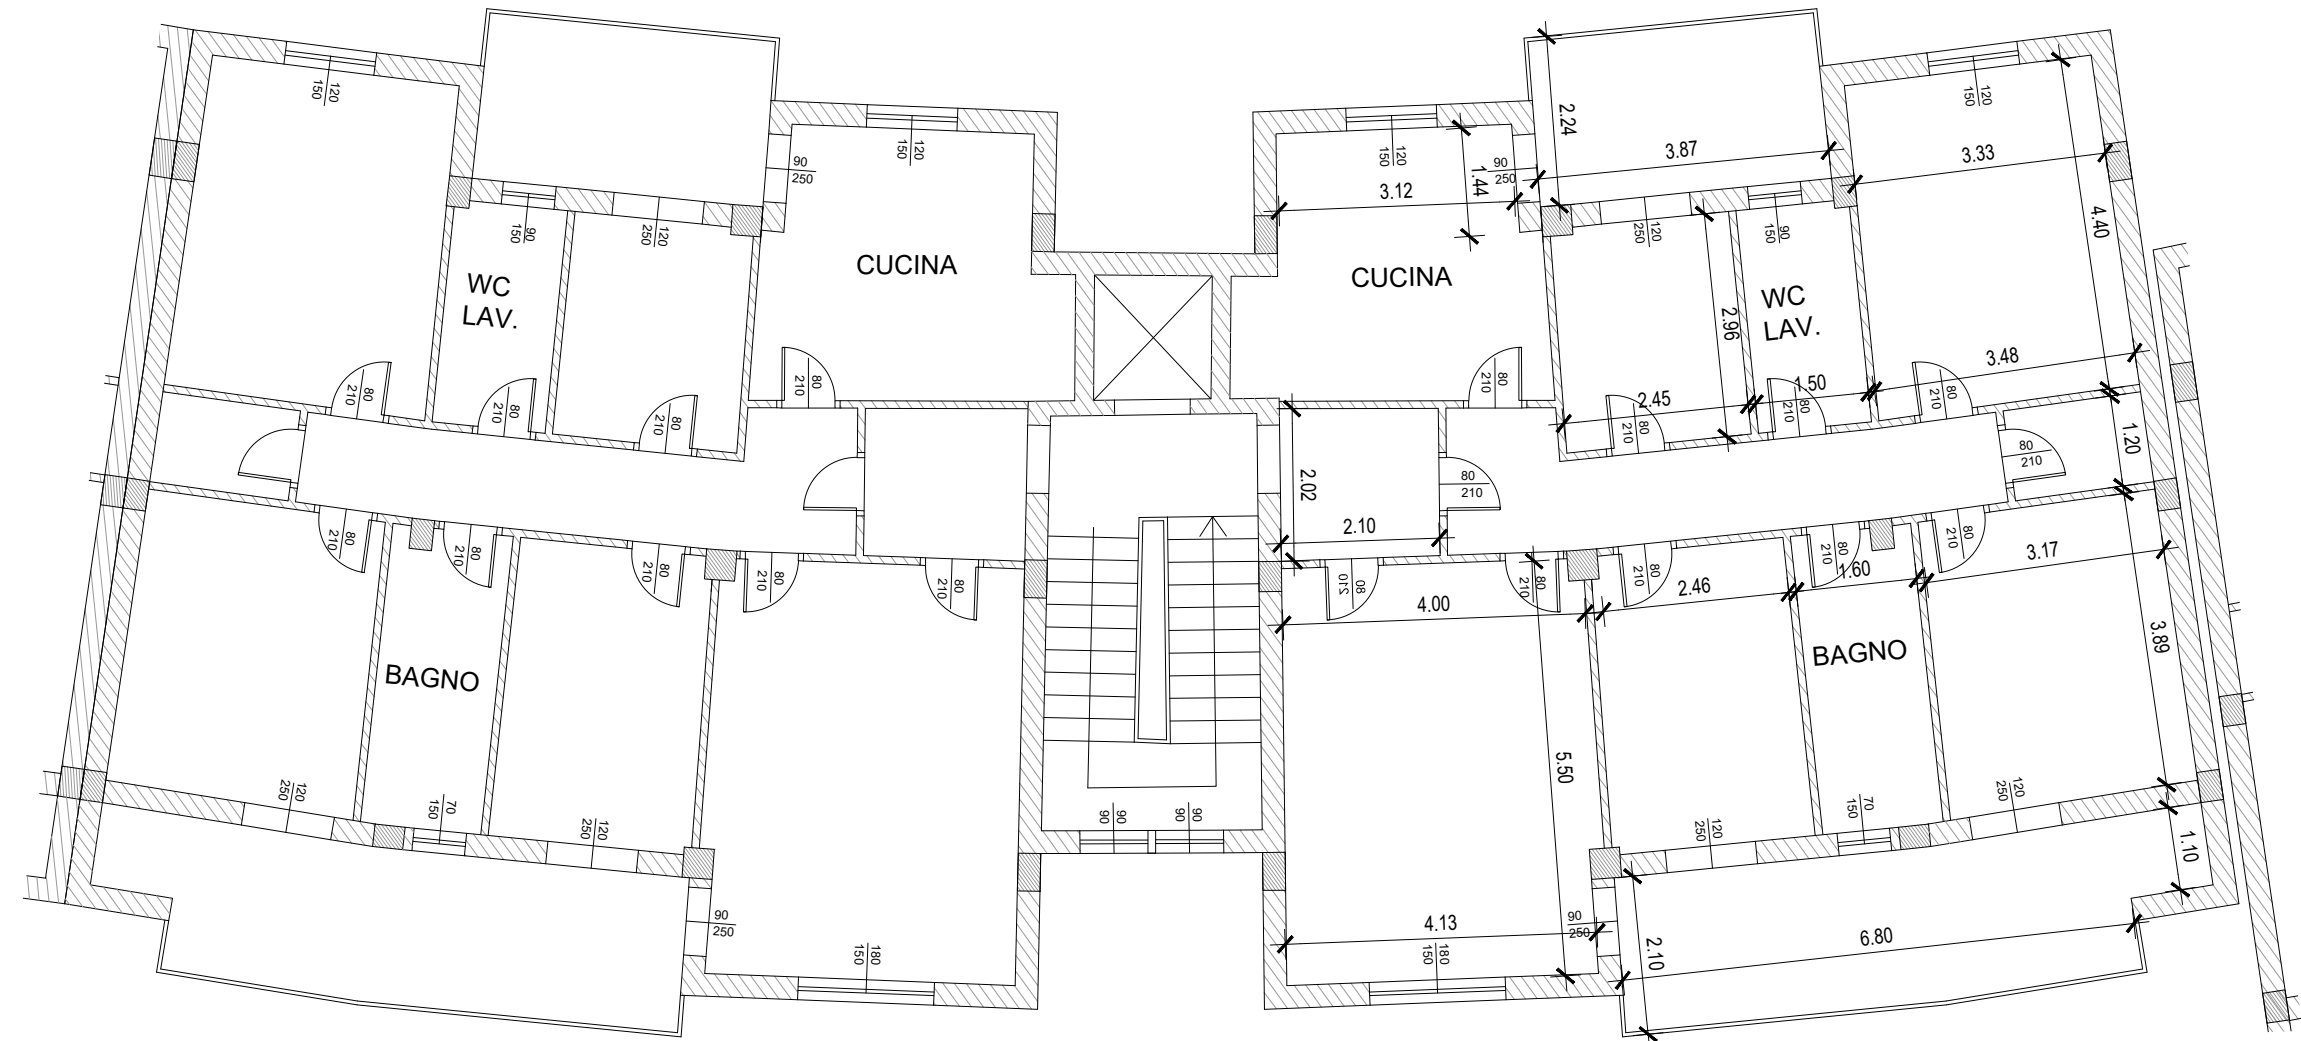

PIANTA PIANO TIPO
SCALA 1:100

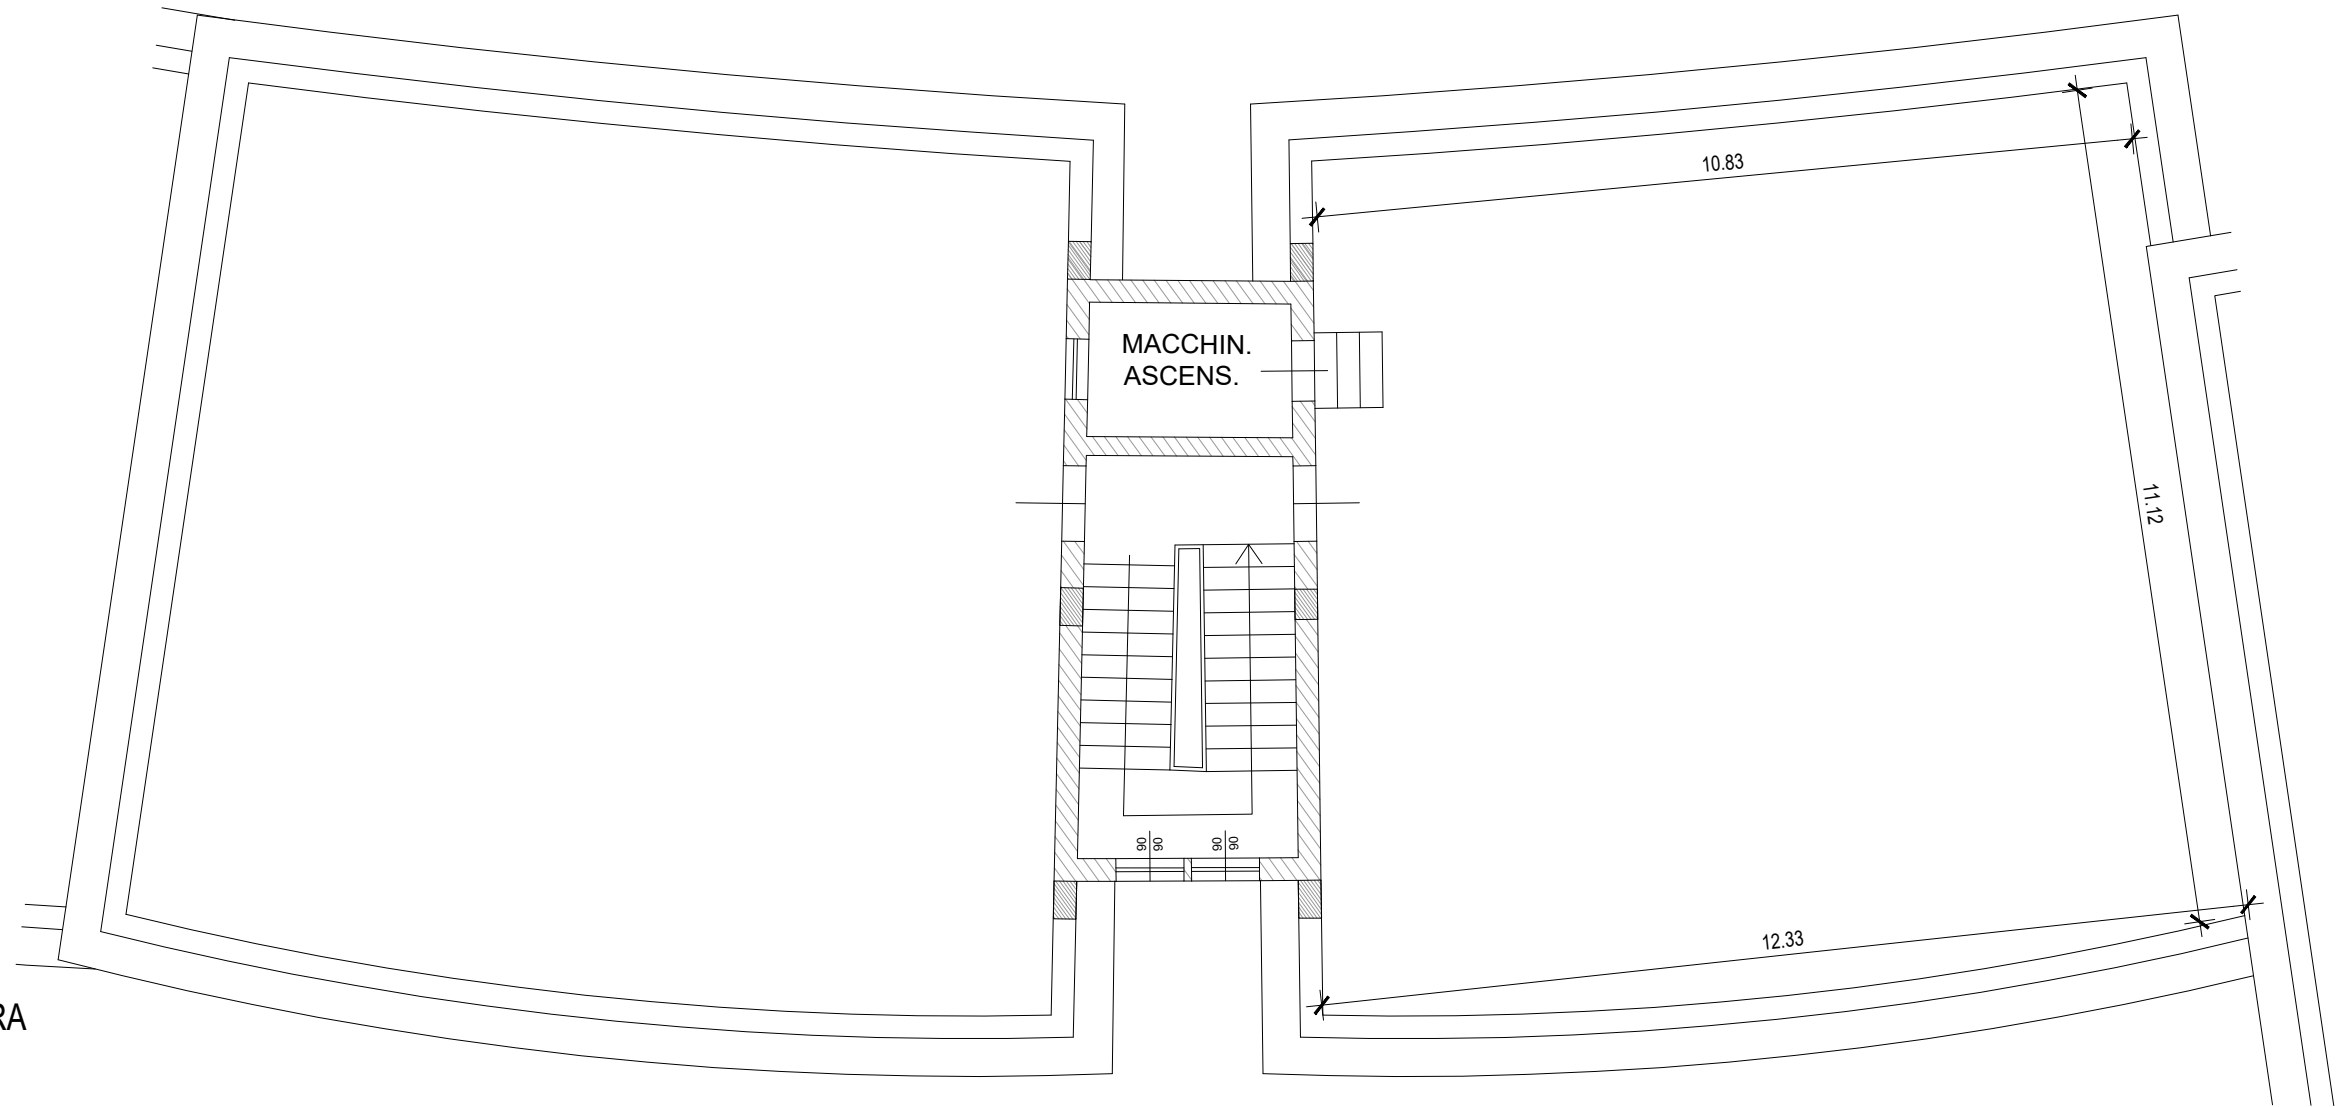

PIANTA COPERTURA
SCALA 1:100



**ISTITUTO AUTONOMO
CASE POPOLARI**
PROVINCIA DI SIRACUSA

Via Augusto Von Platen n. 37 - 96100 SIRACUSA
Telefono 0931-707111 - Fax 0931-66931

CUP_I39J21017770006

DATA	ELABORATO	SCALA
Dicembre 2021	02	1:100

BANDO PNRR COMUNE DI SIRACUSA

Lavori di manutenzione straordinaria ed efficientamento energetico

22 ALLOGGI - VIA CASSIA N. 40-42

PROGETTO ESECUTIVO

ELABORATO

CIVICO N. 42 - PIANTE

IL PROGETTISTA

Arch. Antonio Tripi

IL R.U.P.

Arch. Salvatore Campisi