




PROSPETTO EST
STATO DI FATTO

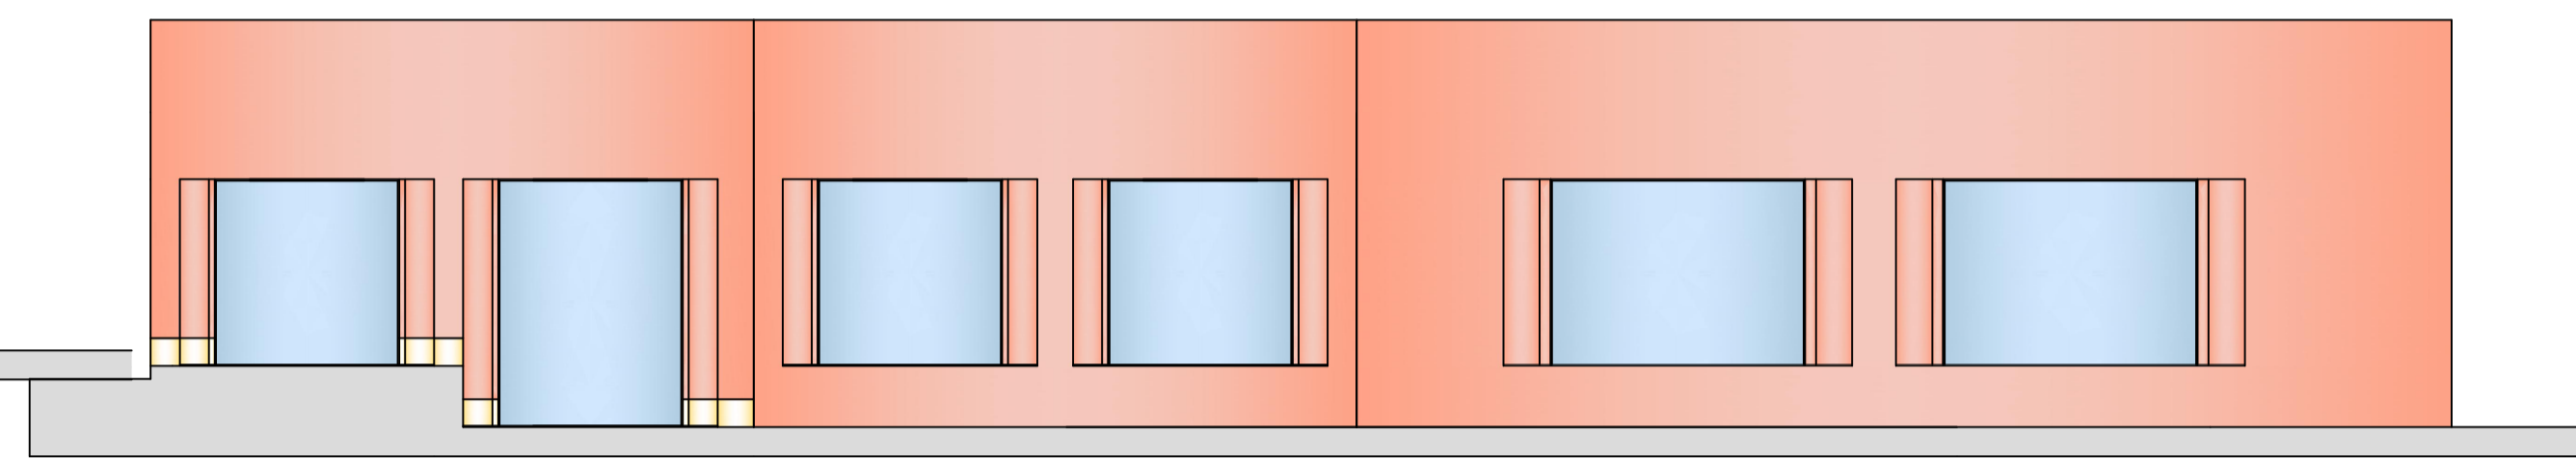


PROSPETTO NORD-EST
STATO DI FATTO

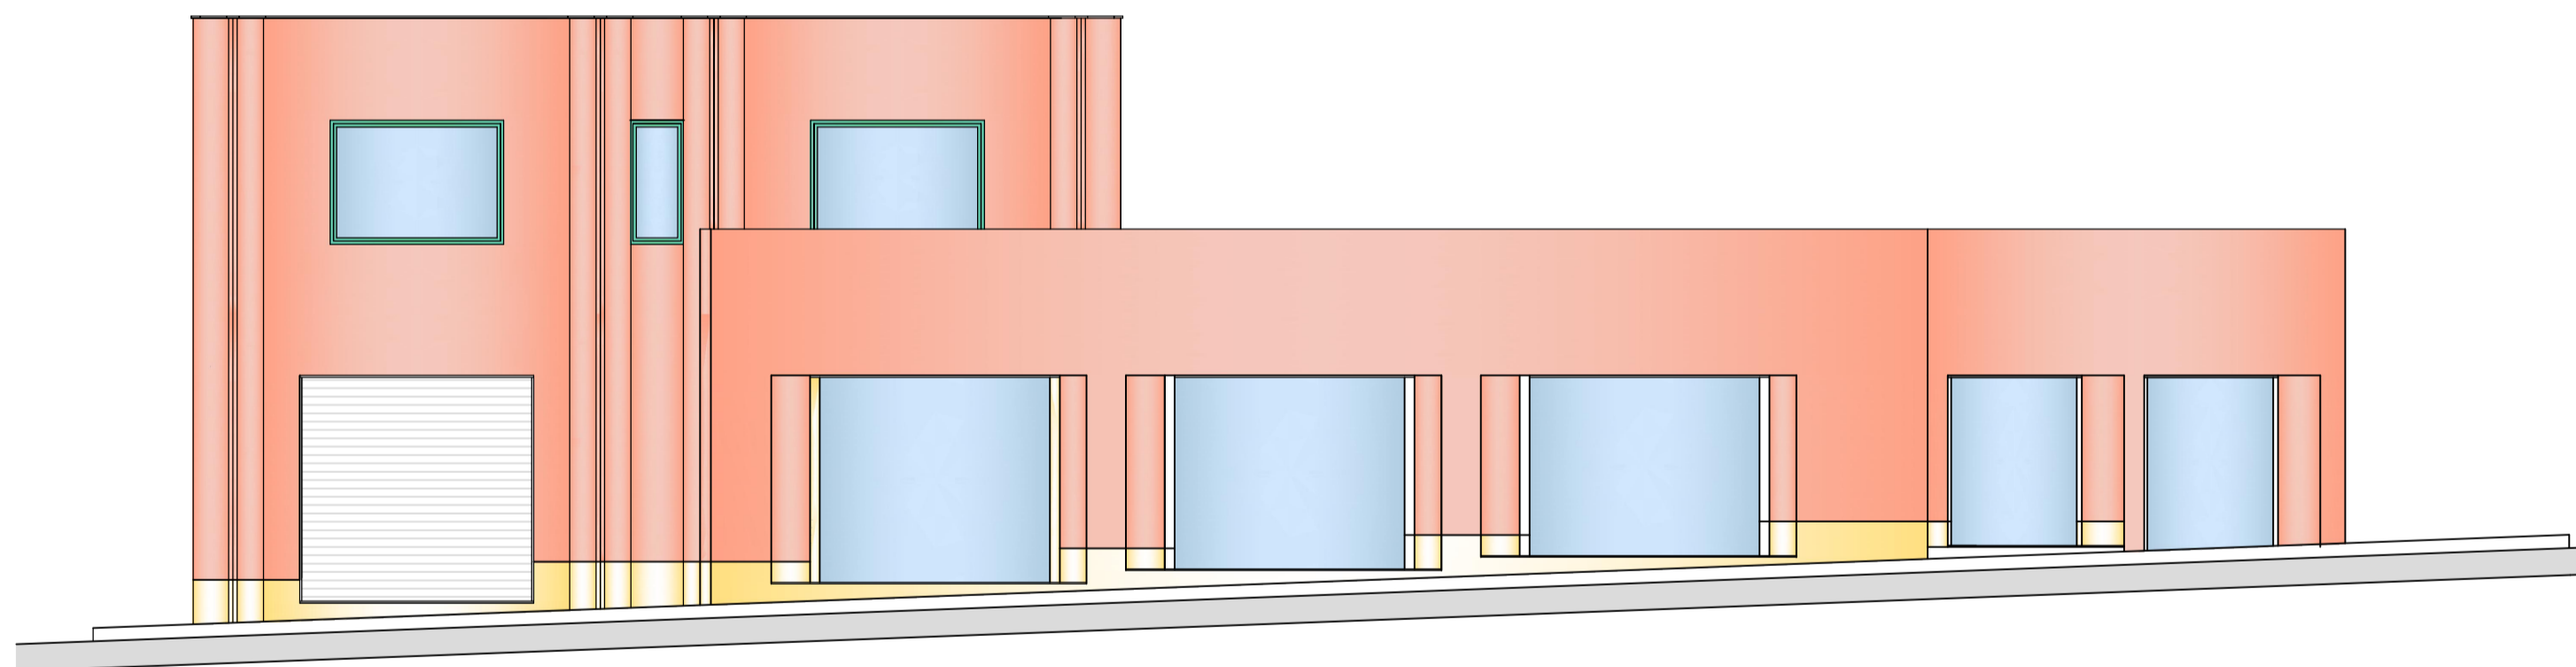

PROSPETTO EST
MODIFICHE

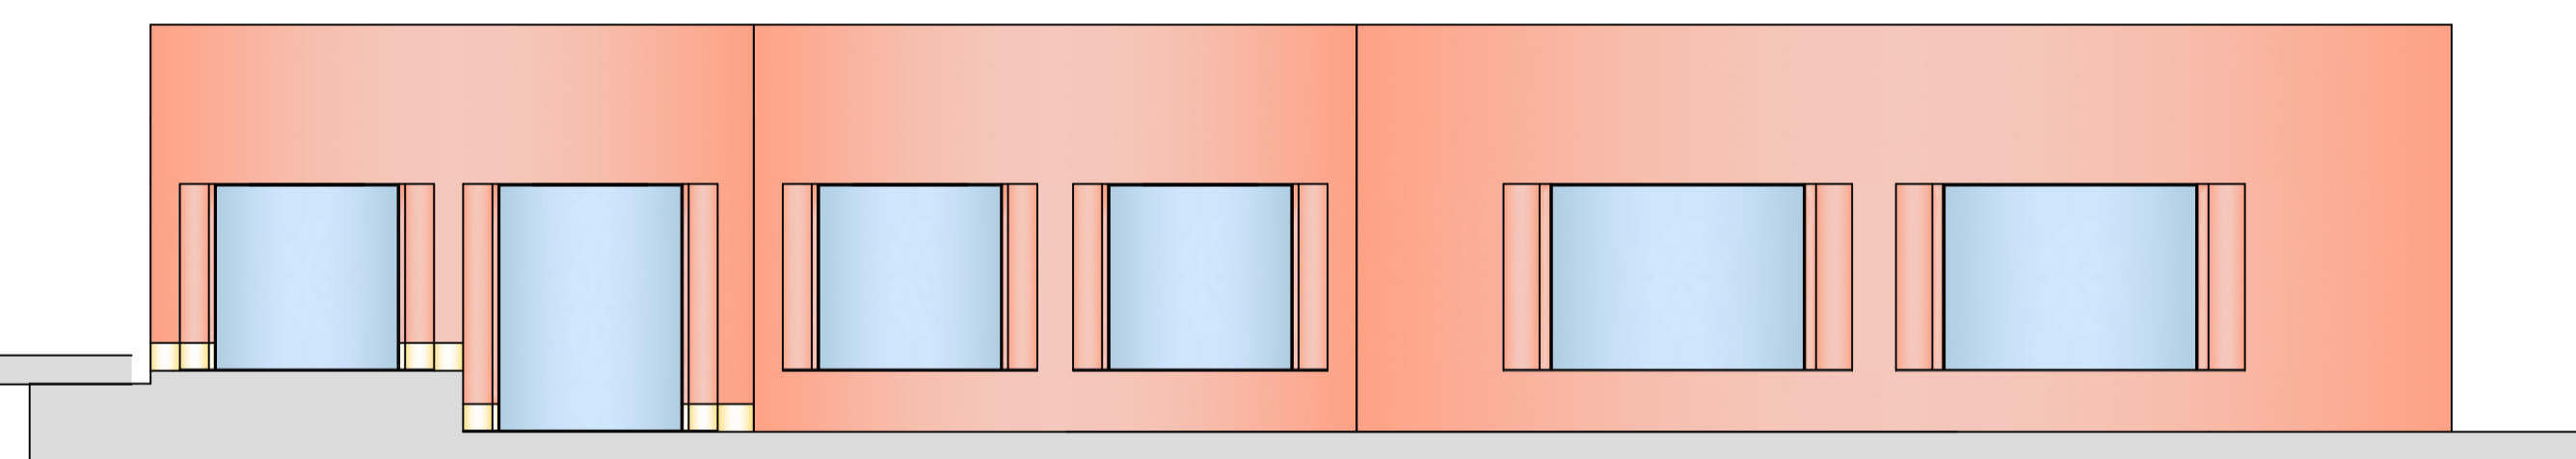

PROSPETTO NORD-EST
MODIFICHE

 ISTITUTO AUTONOMO CASE POPOLARI PROVINCIA DI SIRACUSA VIA A. VON PLATEN N. 37/A - 96100 * 0931-707111 * WWW-IACPSIRACUSA.IT		OGGETTO INTERVENTO DI EFFICIENTAMENTO E RIQUALIFICAZIONE ENERGETICA SEDE DELL'I.A.C.P. IN VIA AUGUSTO VON PLATEN N. 37/A - SIRACUSA P.O.R. SICILIA 2014-2020 <i>PROGETTO ESECUTIVO</i>		PROGETTISTA GEOM. LETTERIO BITTO
		OGGETTO ELABORATO PROSPETTO EST <i>STATO DI FATTO E MODIFICHE</i>		ENERGY MANAGER ING. SALVATORE RAMETTA
ELABORATO A8		RESPONSABILE DEL PROCEDIMENTO ING. CARMELO UCCELLO		
DATA APRILE 2018				