



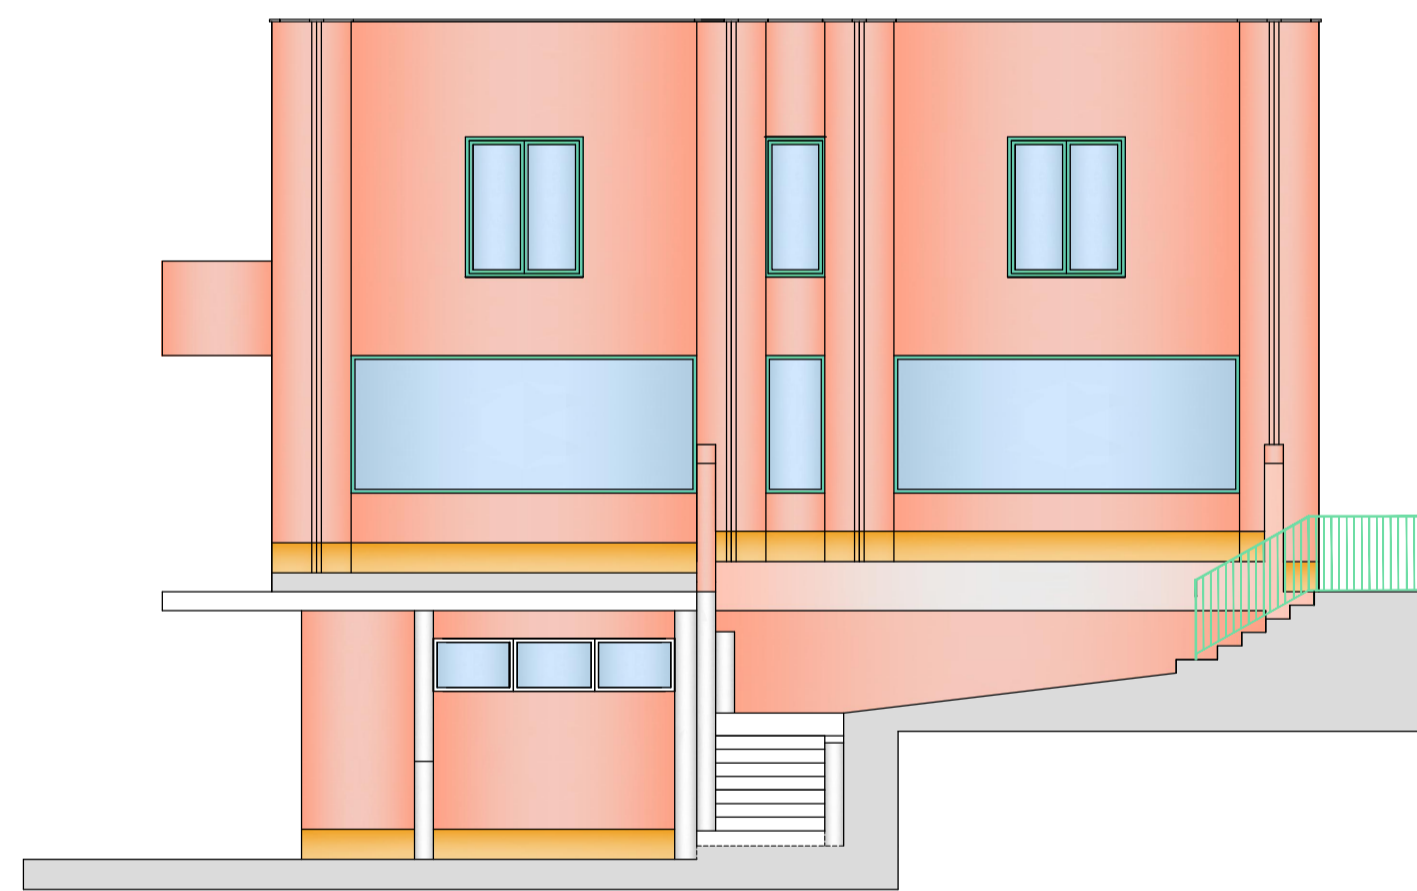


PROSPETTO OVEST
STATO DI FATTO



PROSPETTO OVEST
MODIFICHE

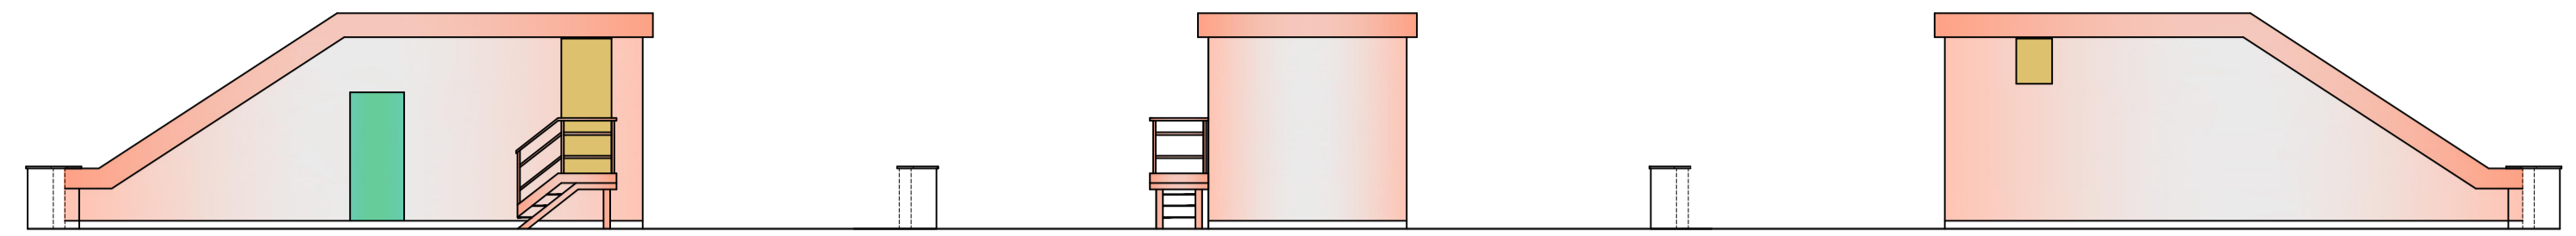

PROSPETTI INTERNI SU TERRAZZO
STATO DI FATTO

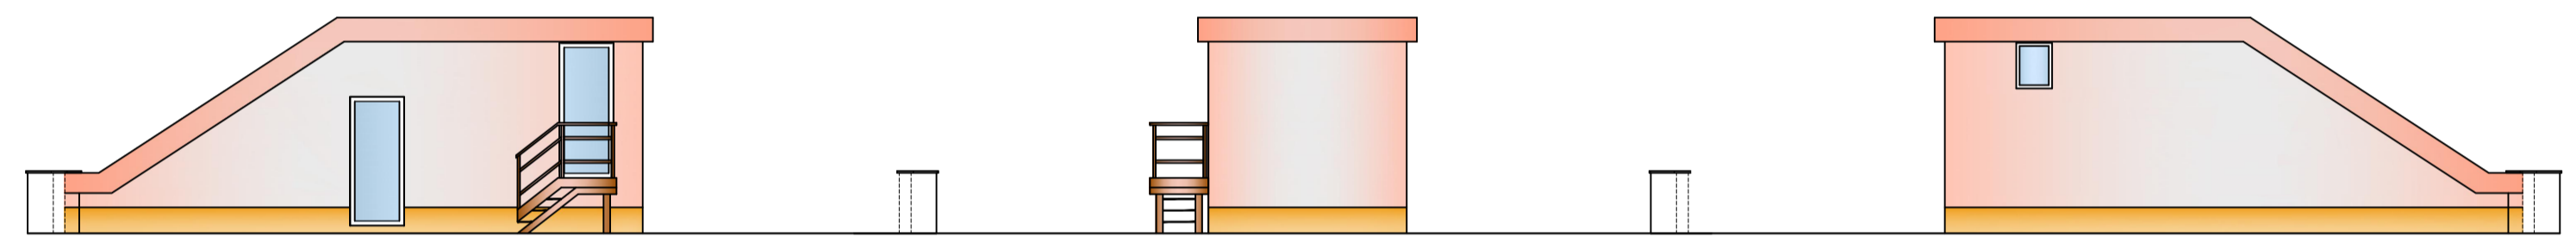

PROSPETTI INTERNI SU TERRAZZO
MODIFICHE



ISTITUTO AUTONOMO CASE POPOLARI
PROVINCIA DI SIRACUSA

VIA A. VON PLATEN N. 37/A - 96100 * 0931-707111 * WWW-IACPSIRACUSA.IT

OGGETTO

INTERVENTO DI EFFICIENTAMENTO
E RIQUALIFICAZIONE ENERGETICA
SEDE DELL'I.A.C.P.
IN VIA AUGUSTO VON PLATEN N. 37/A - SIRACUSA
P.O.R. SICILIA 2014-2020
PROGETTO ESECUTIVO

PROGETTISTA

GEOM. LETTERIO BITTO

ENERGY MANAGER

ING. SALVATORE RAMETTA

OGGETTO ELABORATO

PROSPETTO OVEST

STATO DI FATTO E MODIFICHE

ELABORATO

DATA
APRILE 2018

A9

RESPONSABILE DEL PROCEDIMENTO

ING. CARMELO UCCELLO