




21-01-L-2015, 11.99
 Prot. n. 1126962/2015
 Scala originale: 1:2000
 Dimensione cartacea: 334.000 x 378.000 metri
 Comune: SIRACUSA
 Foglio: 45
 1 Particella: 21

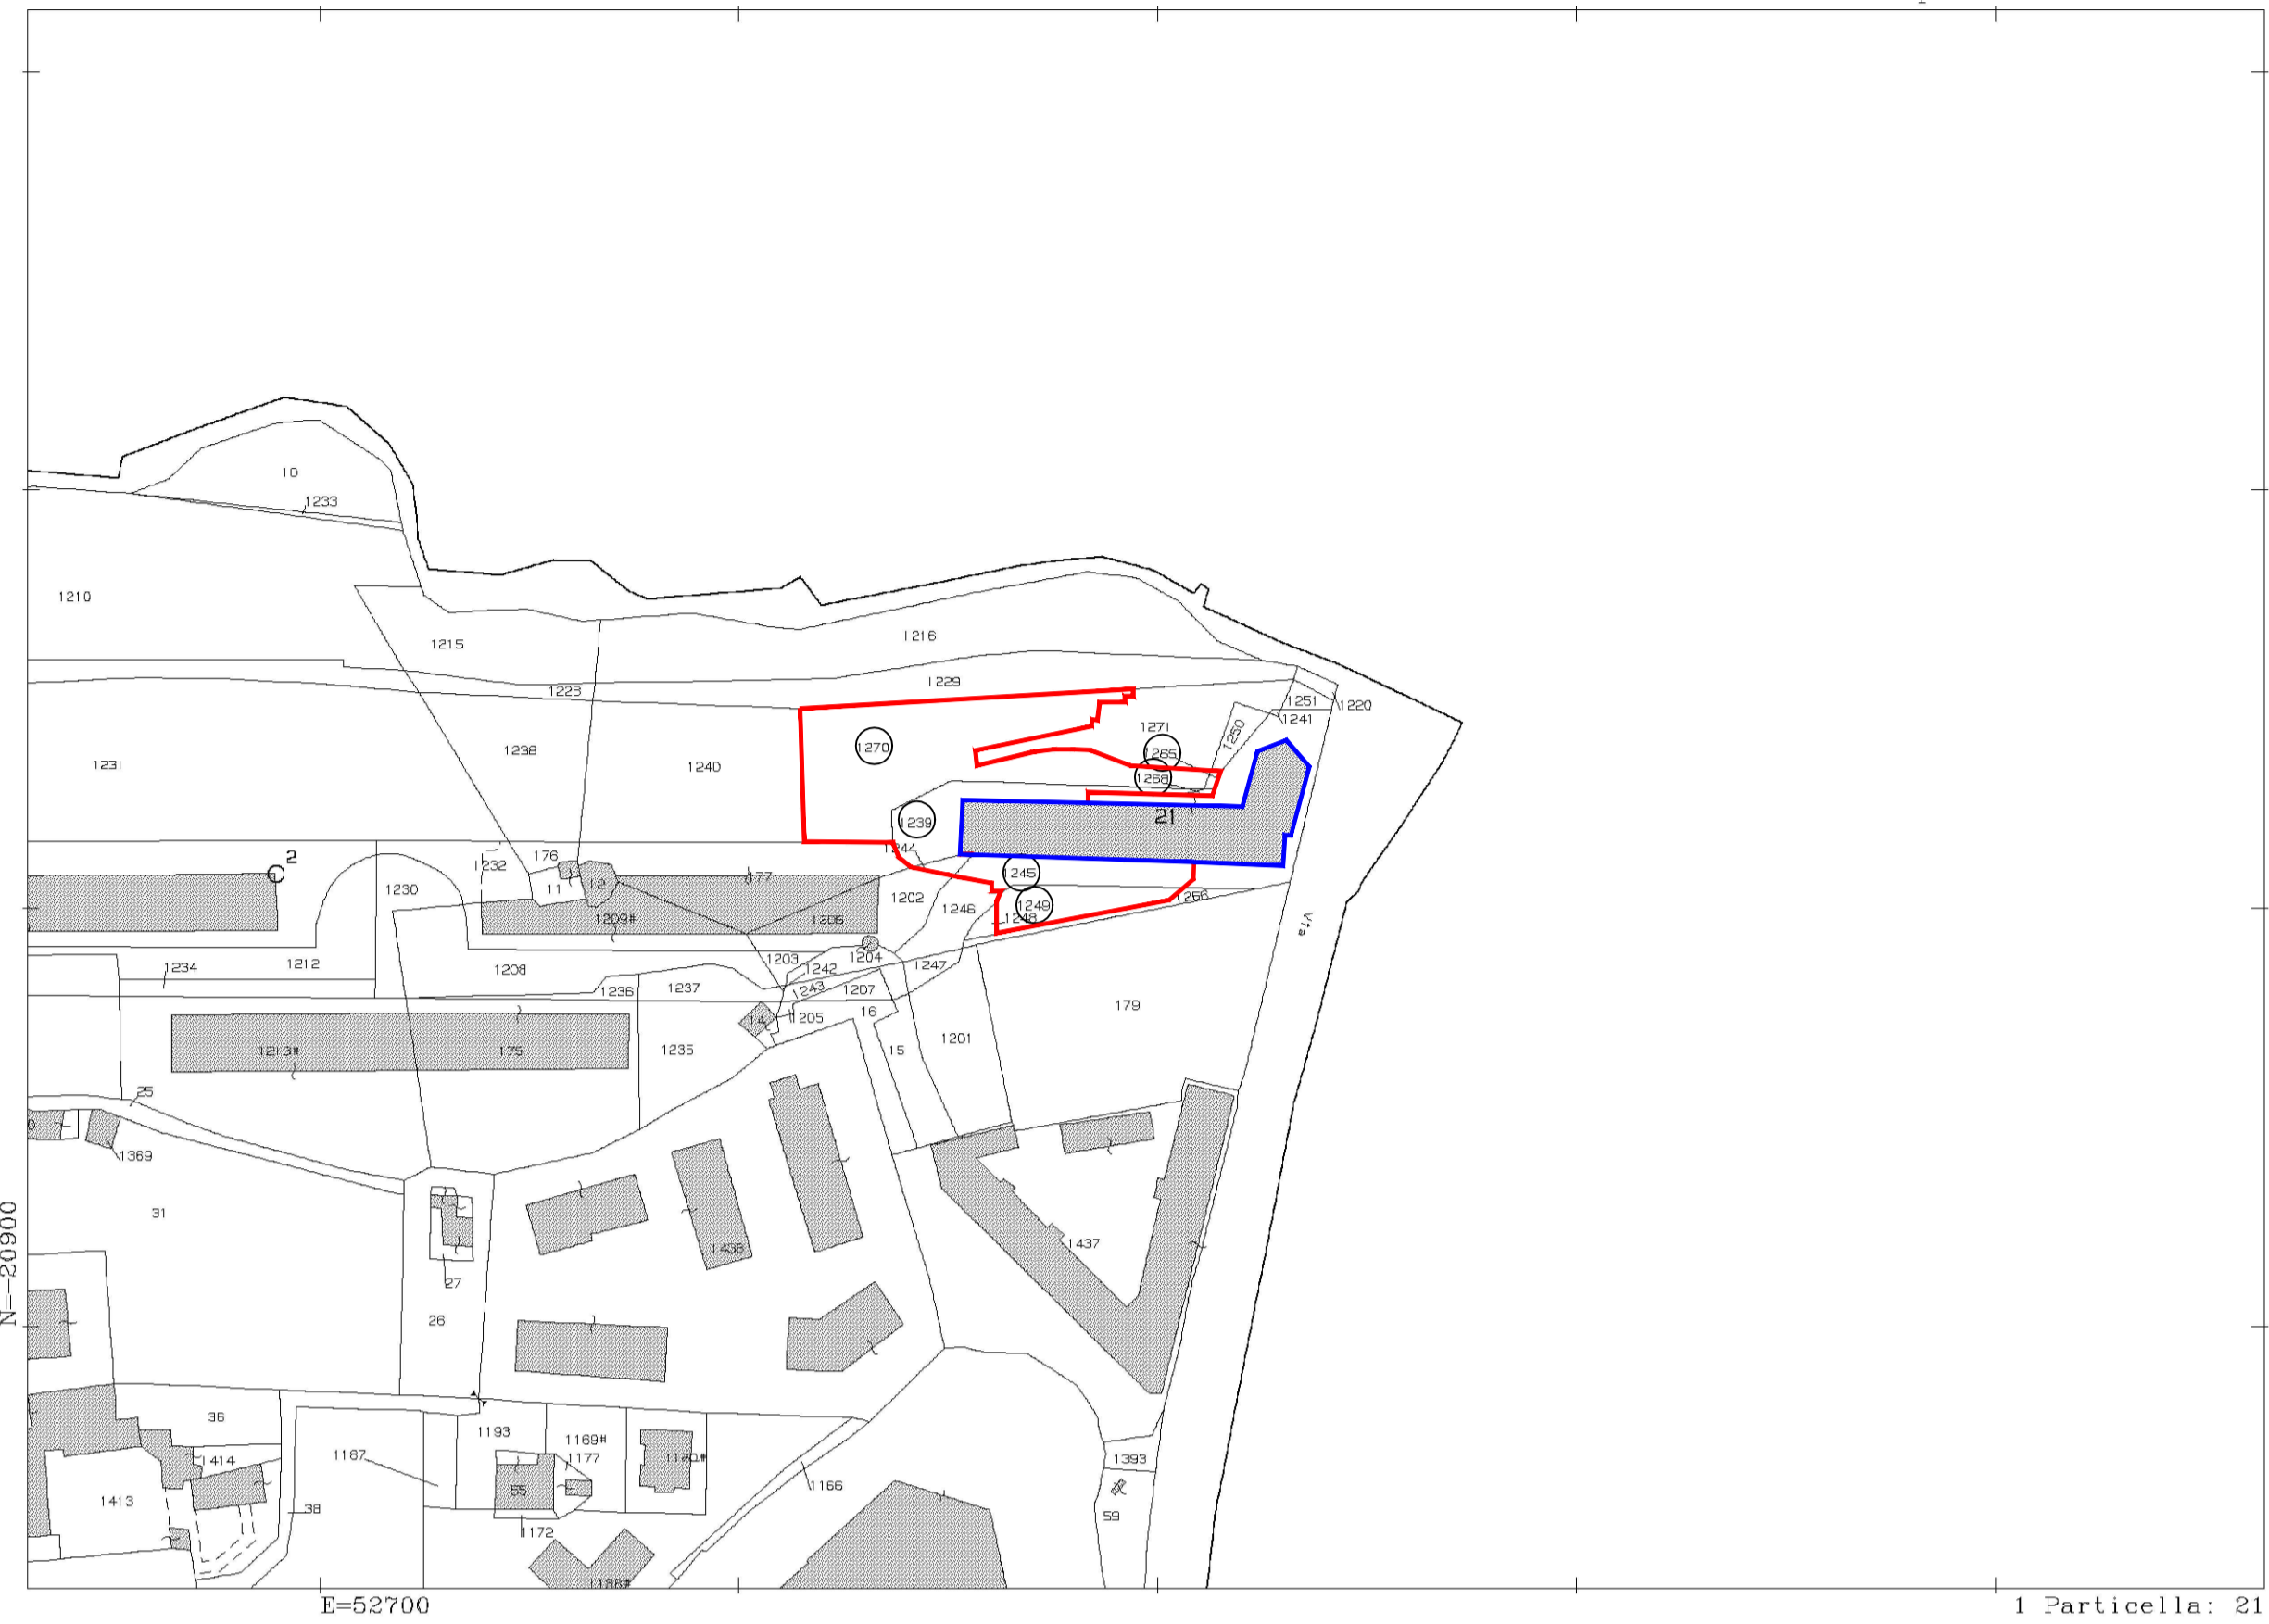


STRALCIO CATASTALE

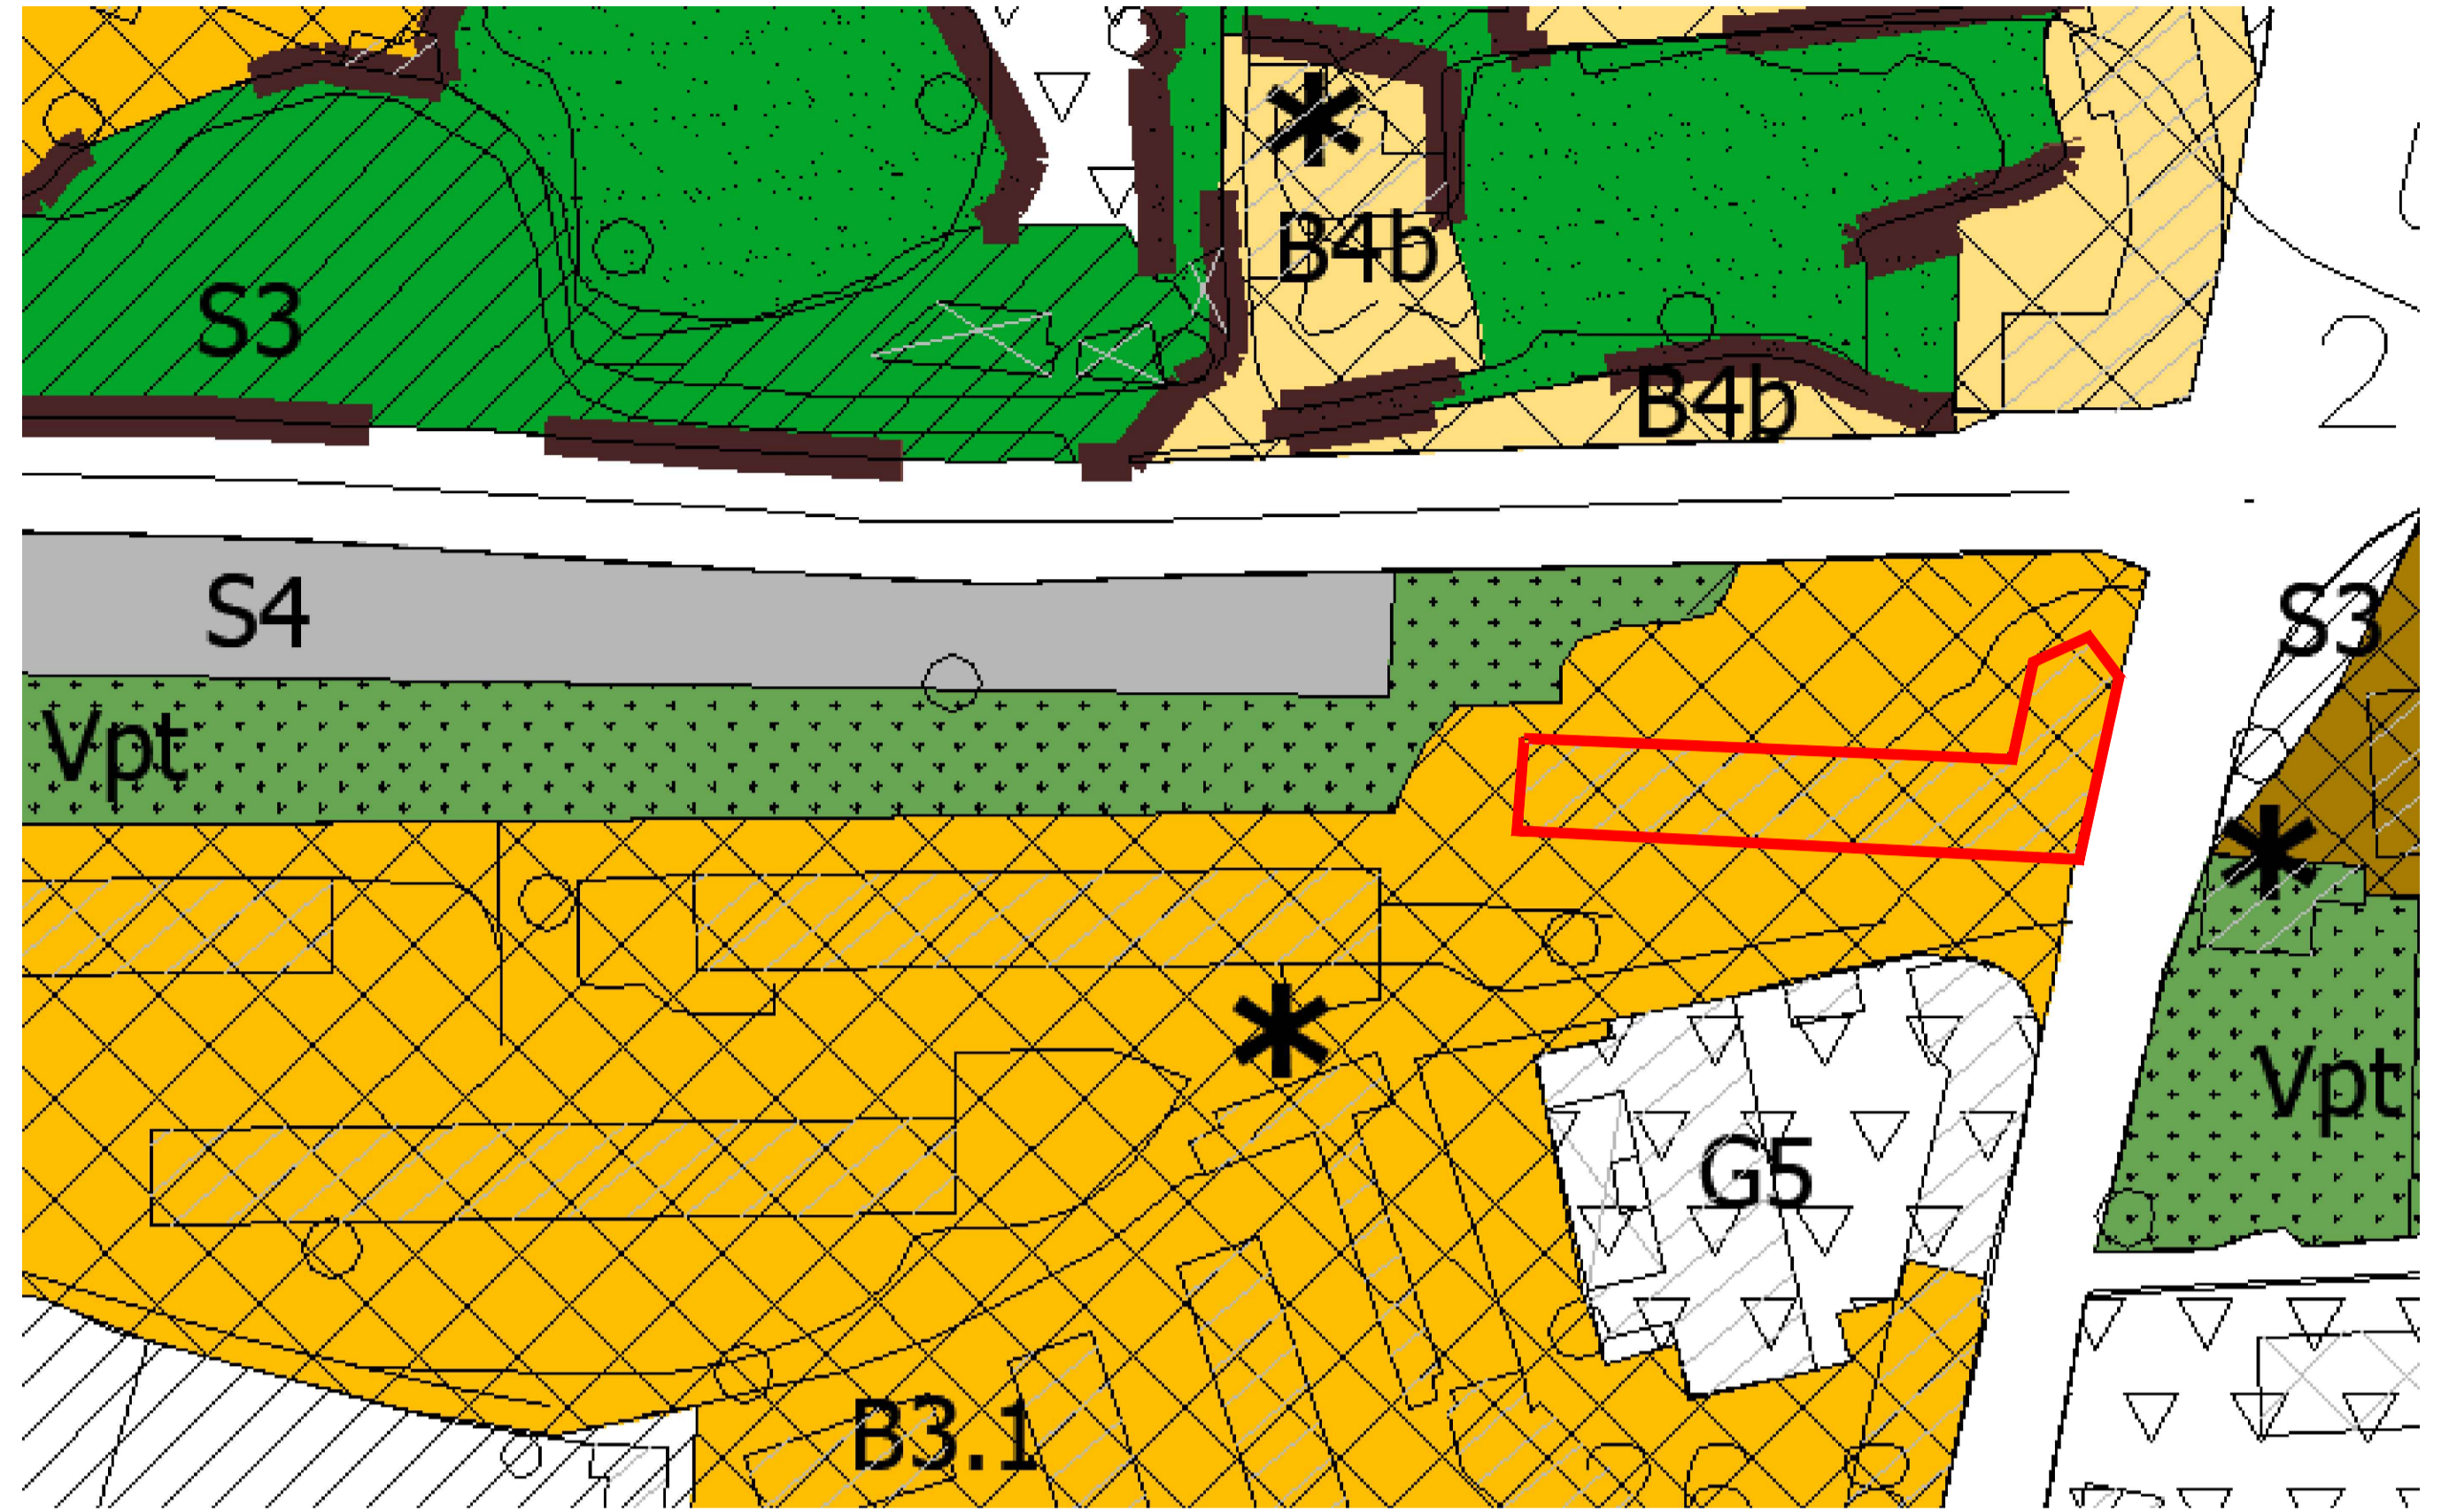

STRALCIO P.R.G.

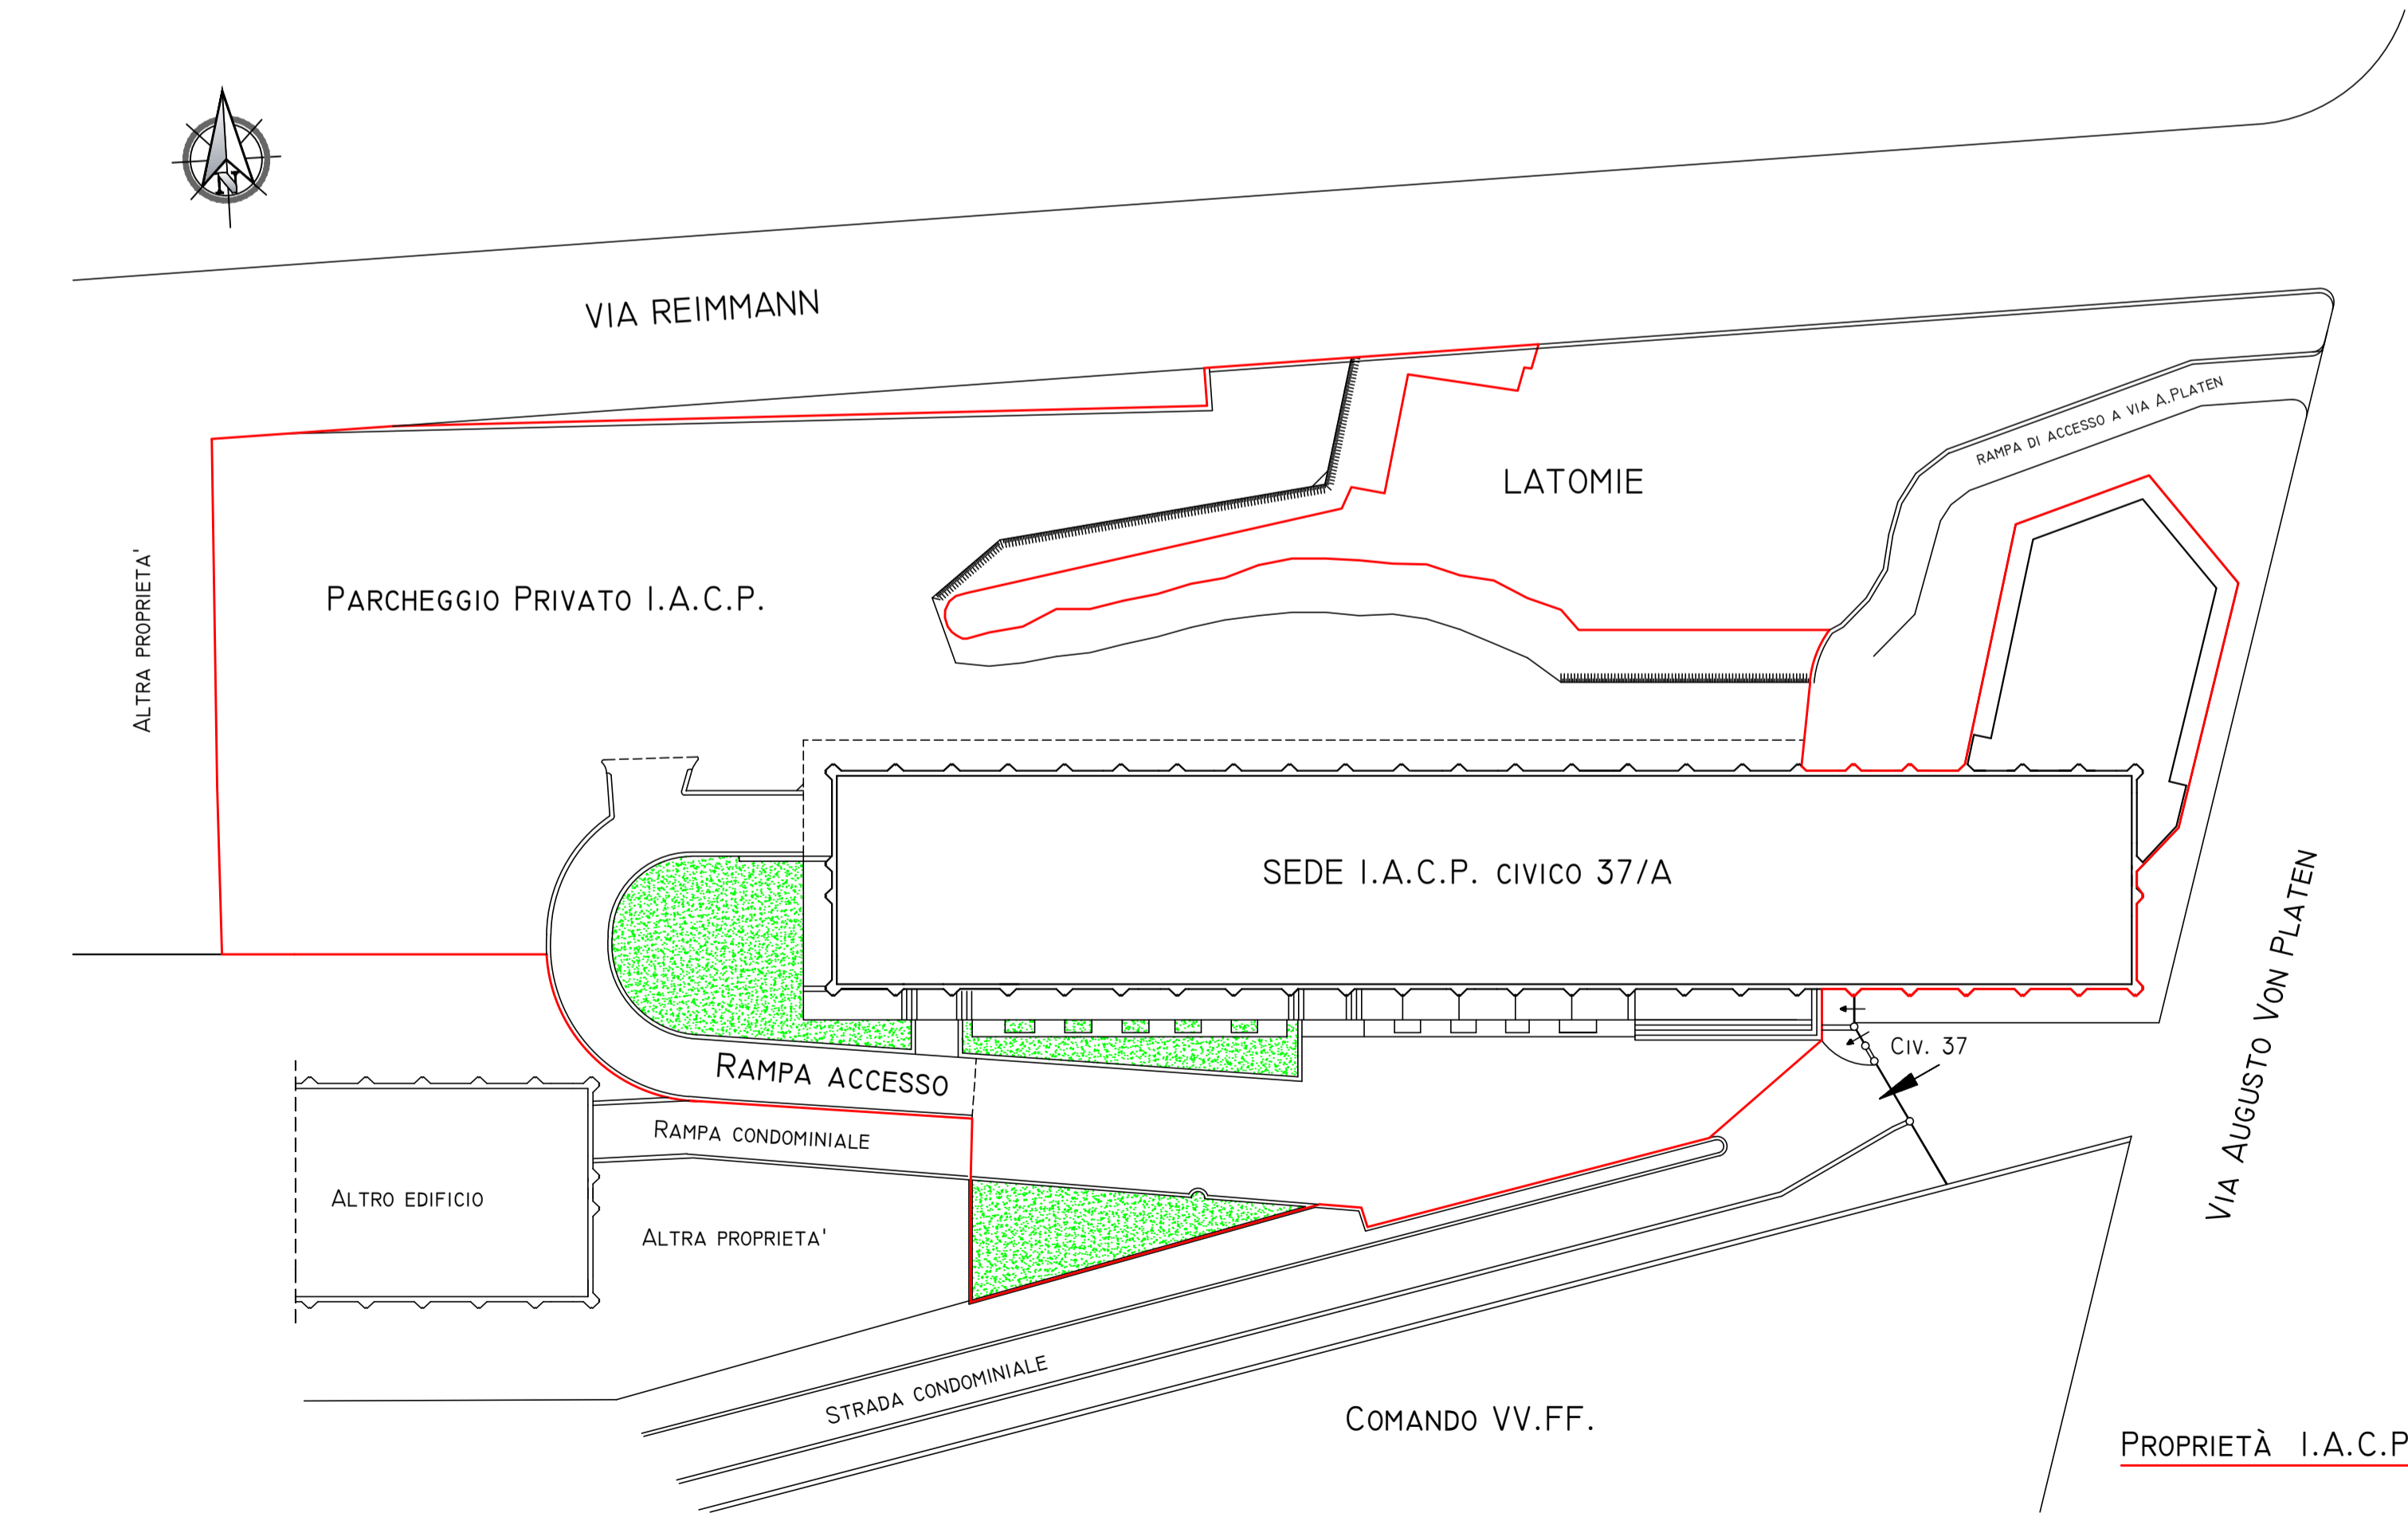

STRALCIO PLANIMETRICO

 ISTITUTO AUTONOMO CASE POPOLARI PROVINCIA DI SIRACUSA VIA A. VON PLATEN N. 37/A - 96100 * 0931-707111 * WWW-IACPSIRACUSA.IT	
OGGETTO INTERVENTO DI EFFICIENTAMENTO E RIQUALIFICAZIONE ENERGETICA SEDE DELL'I.A.C.P. IN VIA AUGUSTO VON PLATEN N. 37/A - SIRACUSA P.O.R. SICILIA 2014-2020 PROGETTO ESECUTIVO	
PROGETTISTA GEOM. LETTERIO BITTO ENERGY MANAGER ING. SALVATORE RAMETTA	
OGGETTO ELABORATO PLANIMETRIE	ELABORATO DATA APRILE 2018
RESPONSABILE DEL PROCEDIMENTO ING. CARMELO UCCELLO	