




PROSPETTO EST
SCALA 1:100



PROSPETTO NORD
SCALA 1:100

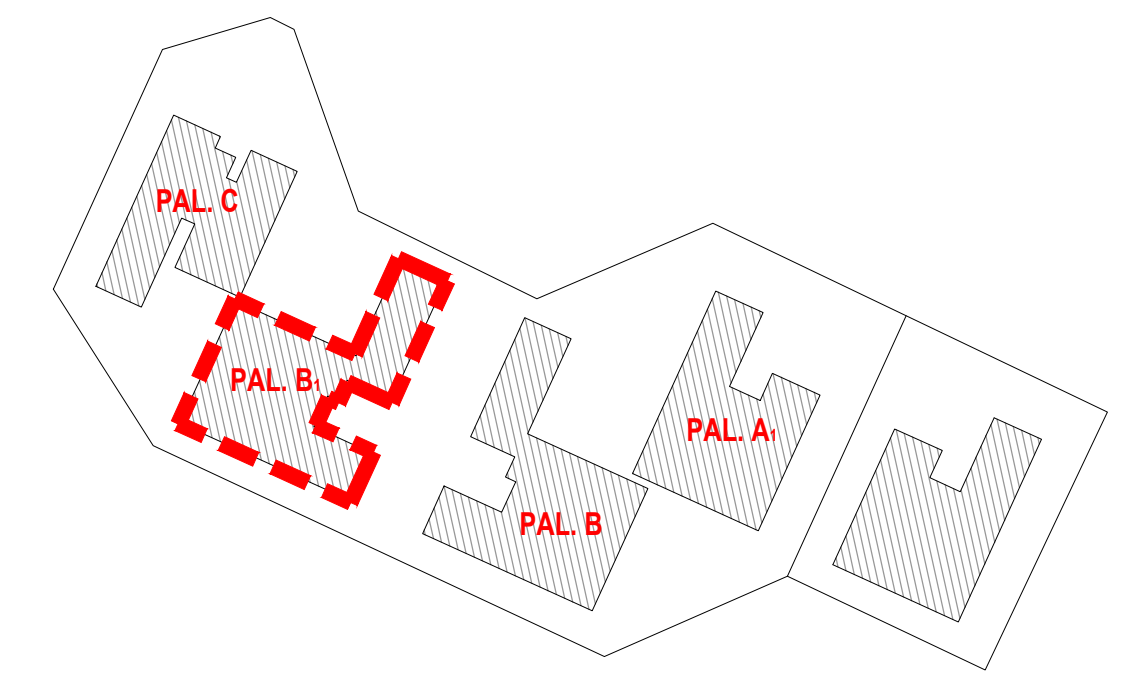

PLANIMETRIA GENERALE
SCALA 1:1000



PROSPETTO OVEST
SCALA 1:100



PROSPETTO SUD
SCALA 1:100



ISTITUTO AUTONOMO CASE POPOLARI
DELLA PROVINCIA DI SIRACUSA

OGGETTO

PROGETTO PER IL COMPLETAMENTO DI N.90 ALLOGGI
IN AUGUSTA (SR) C.DA SCARDINA.

PALAZZINE A₁ - B - B₁ - C (GRUPPO 112 ALLOGGI).

PROGETTO ESECUTIVO

TAVOLA

13

PROSPETTI EDIFICIO B₁
Progetto

IL PROGETTISTA.
Geom. Salvatore Carbone.

IL R.U.P.
Ing. Carmelo Uccello.

IL DIRIGENTE DELL'AREA TECNICA.
Ing. Carmelo Uccello.