



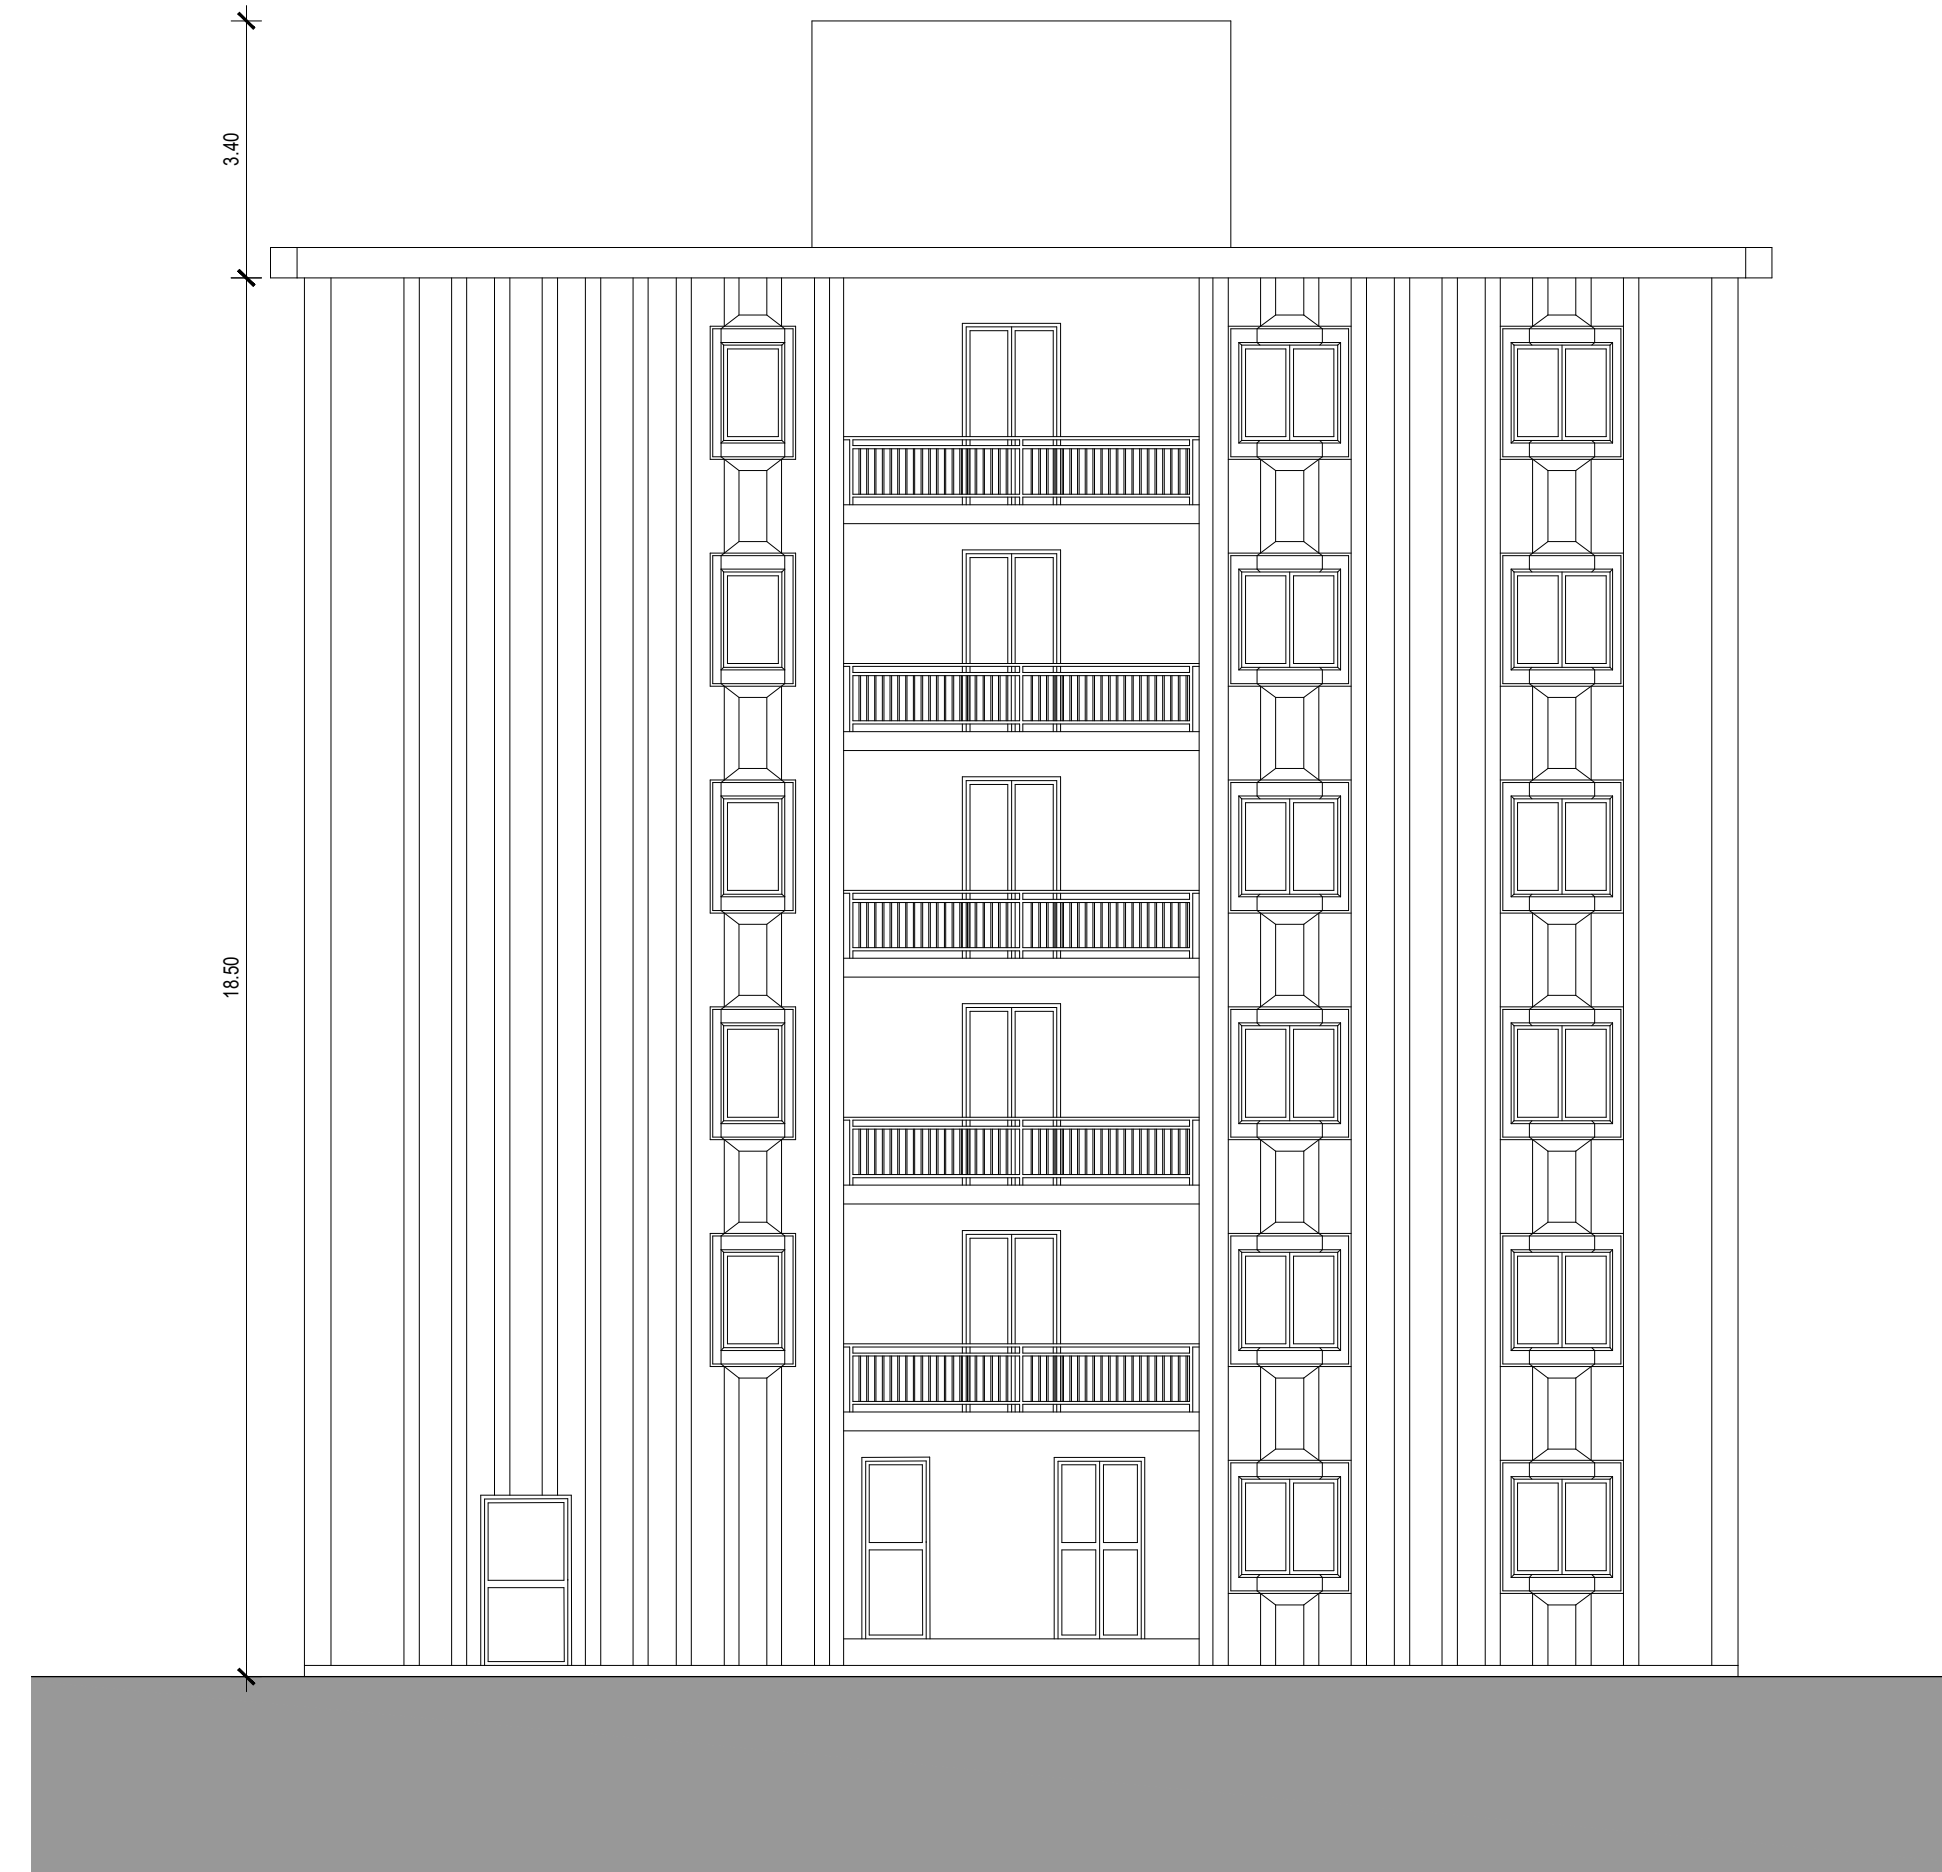

PROSPETTO EST  
SCALA 1:100

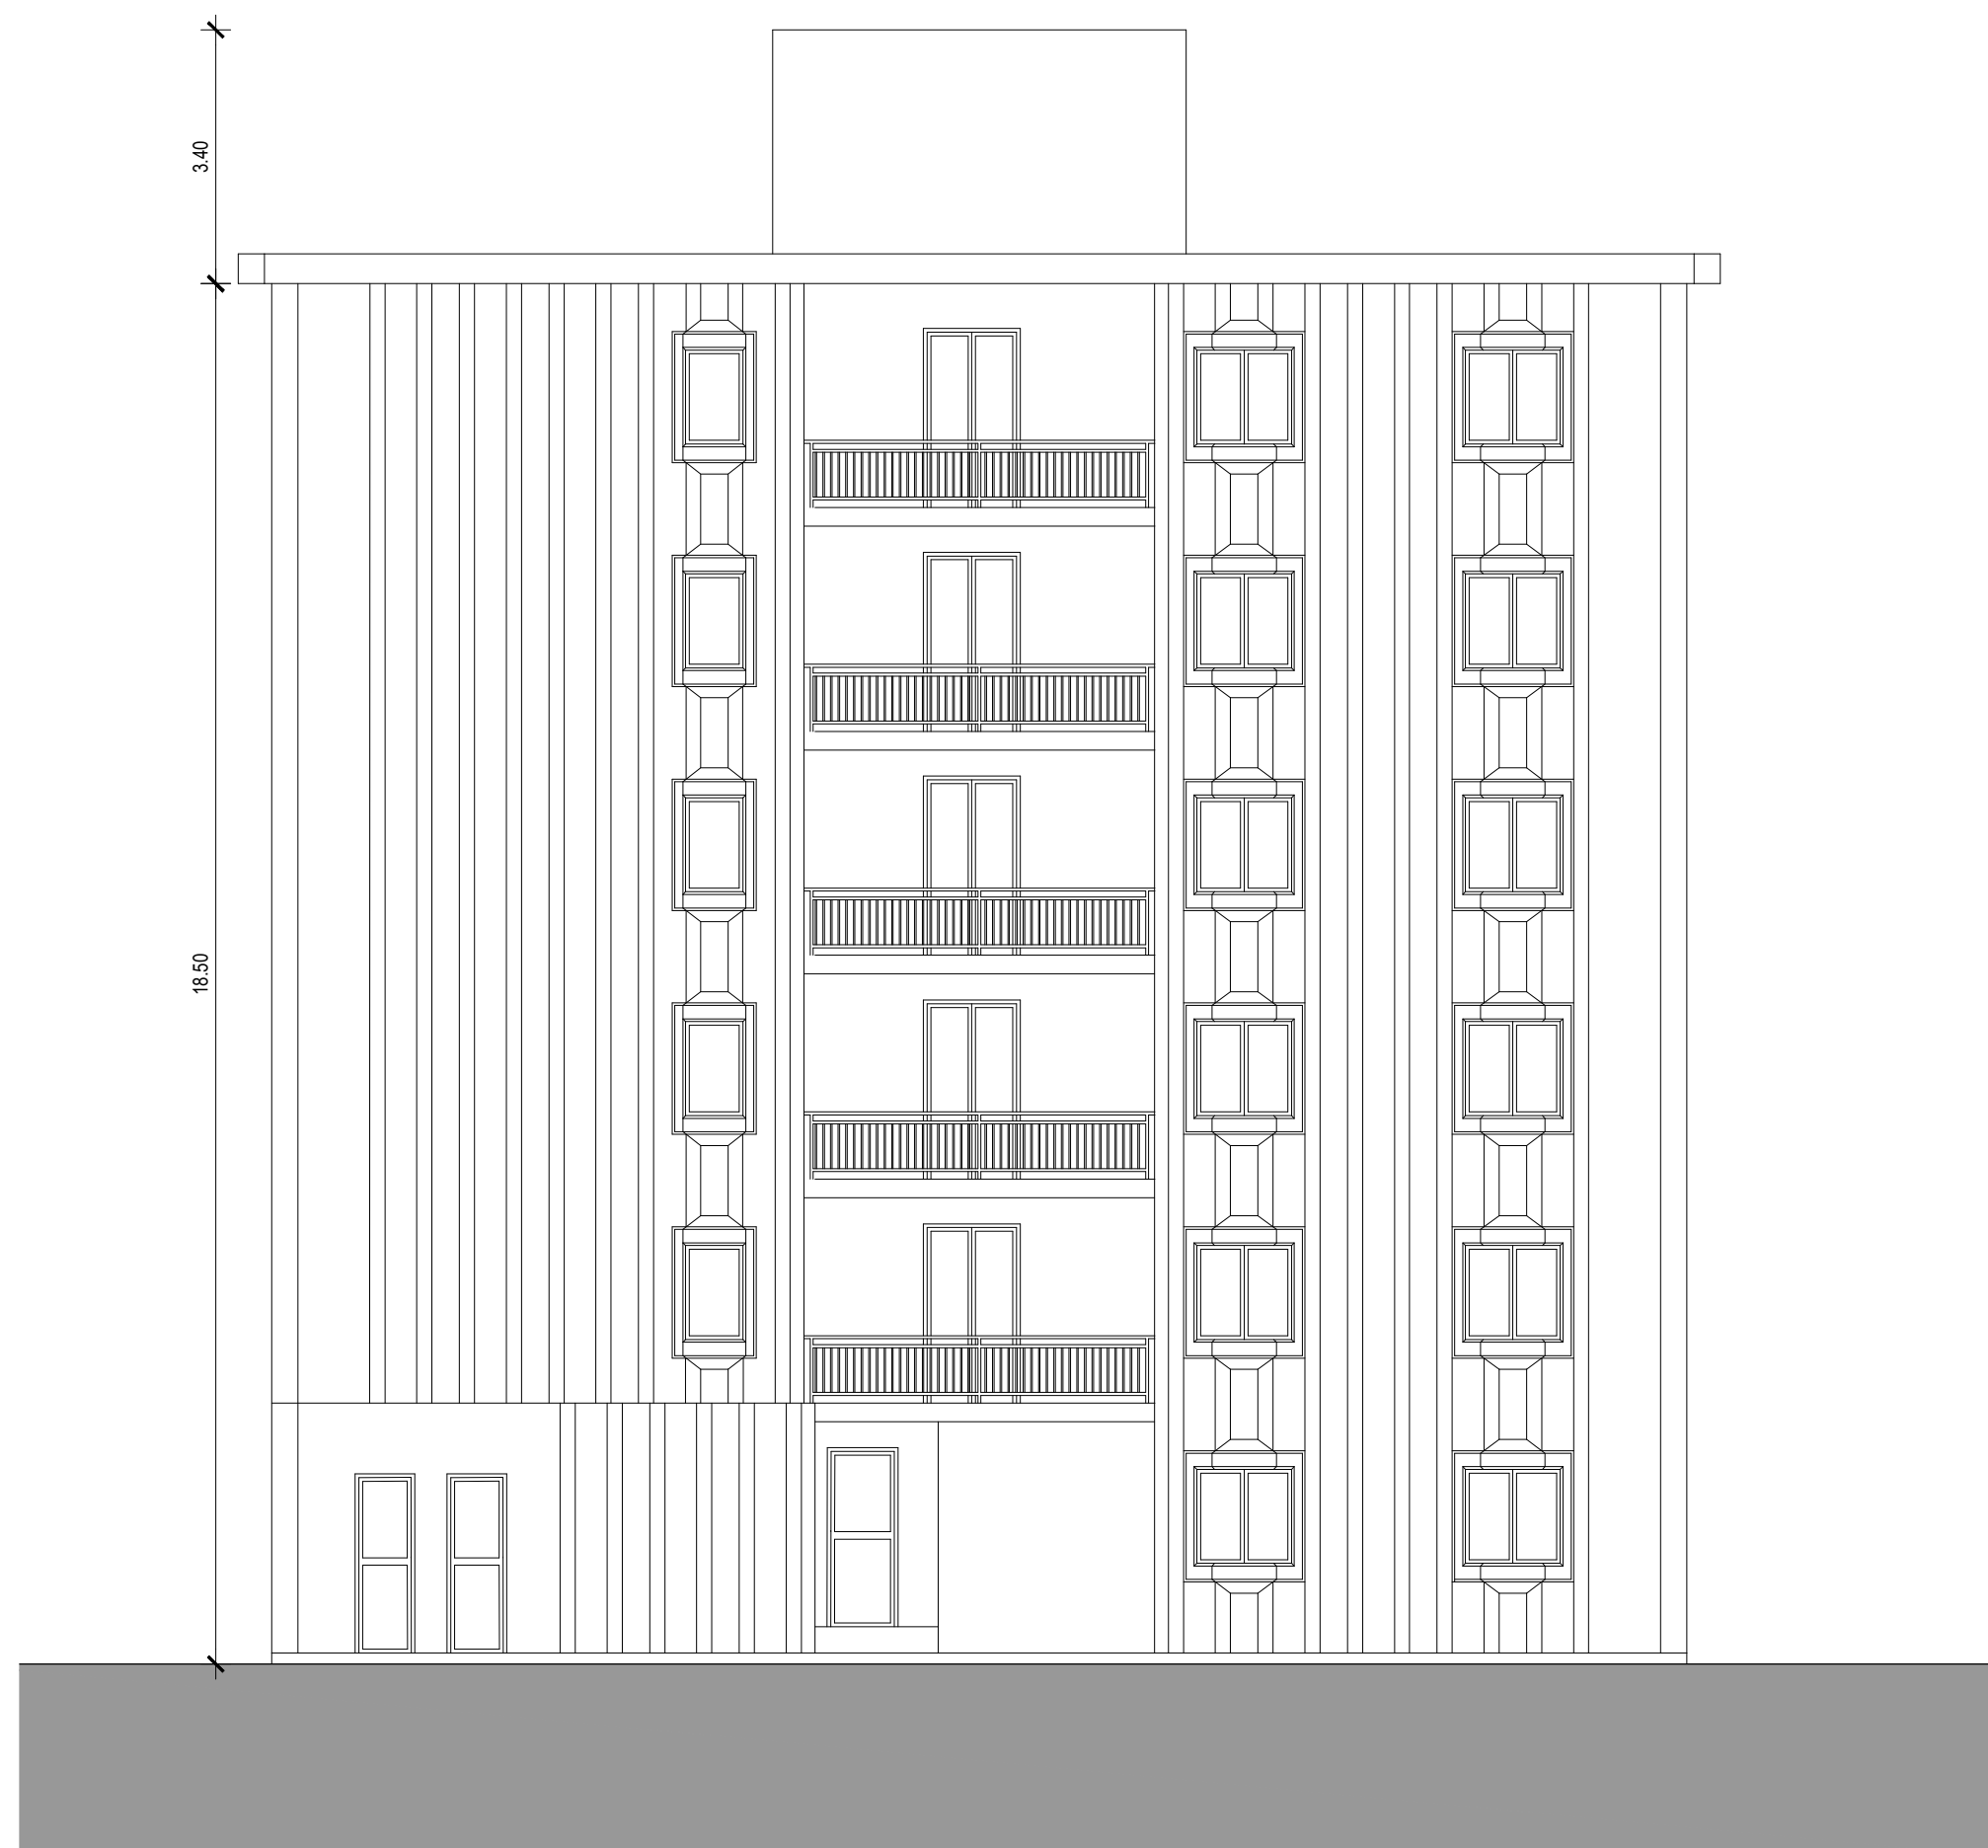


PROSPETTO NORD  
SCALA 1:100



PROSPETTO SUD  
SCALA 1:100



PROSPETTO OVEST  
SCALA 1:100

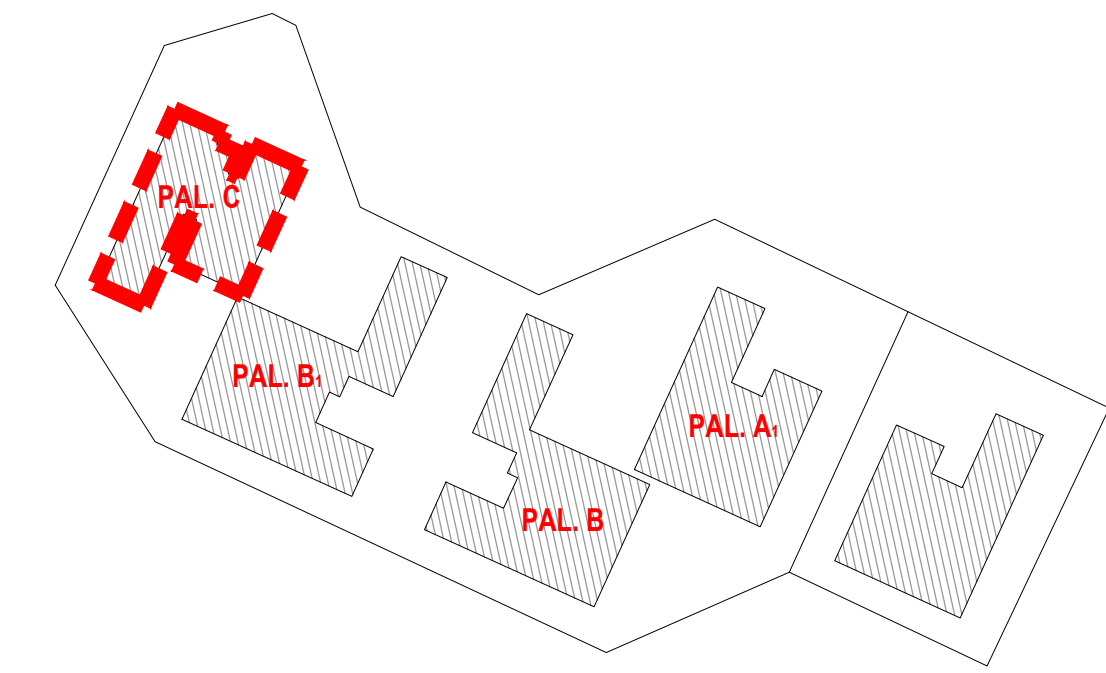

PLANIMETRIA GENERALE  
SCALA 1:1000



 <p>ISTITUTO AUTONOMO CASE POPOLARI DELLA PROVINCIA DI SIRACUSA</p>	
<p><b>OGGETTO</b></p>	<p>PROGETTO PER IL COMPLETAMENTO DI N.90 ALLOGGI IN AUGUSTA (SR) C.DA SCARDINA. PALAZZINE A<sub>1</sub> - B - B<sub>1</sub> - C (GRUPPO 112 ALLOGGI).</p>
<p><b>PROGETTO ESECUTIVO</b></p>	
<p>TAVOLA <b>15</b></p>	<p><b>PROSPETTI EDIFICIO C</b> Stato di fatto</p>
<p>IL PROGETTISTA. Geom. Salvatore Carbone.</p>	<p>IL R.U.P. Ing. Carmelo Uccello.</p>
<p>IL DIRIGENTE DELL'AREA TECNICA. Ing. Carmelo Uccello.</p>	