




SEZIONE VERTICALE TIPO PORTA  
SCALA 1:10

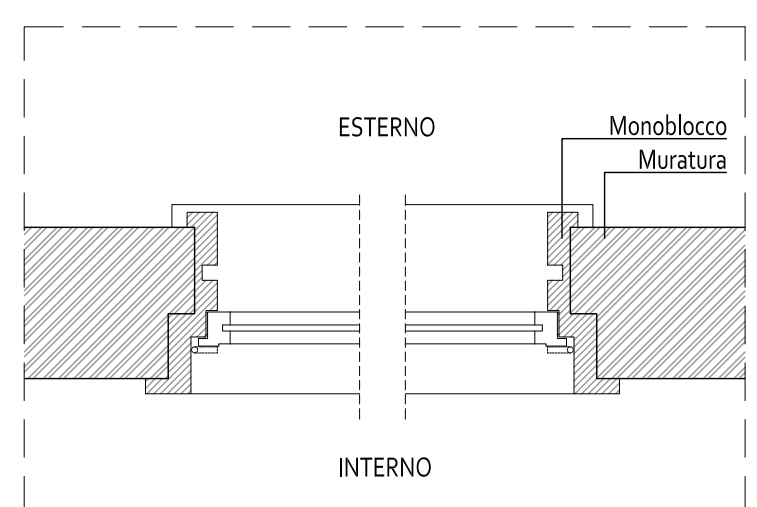

SEZIONE ORIZZONTALE TIPO PORTA  
SCALA 1:10

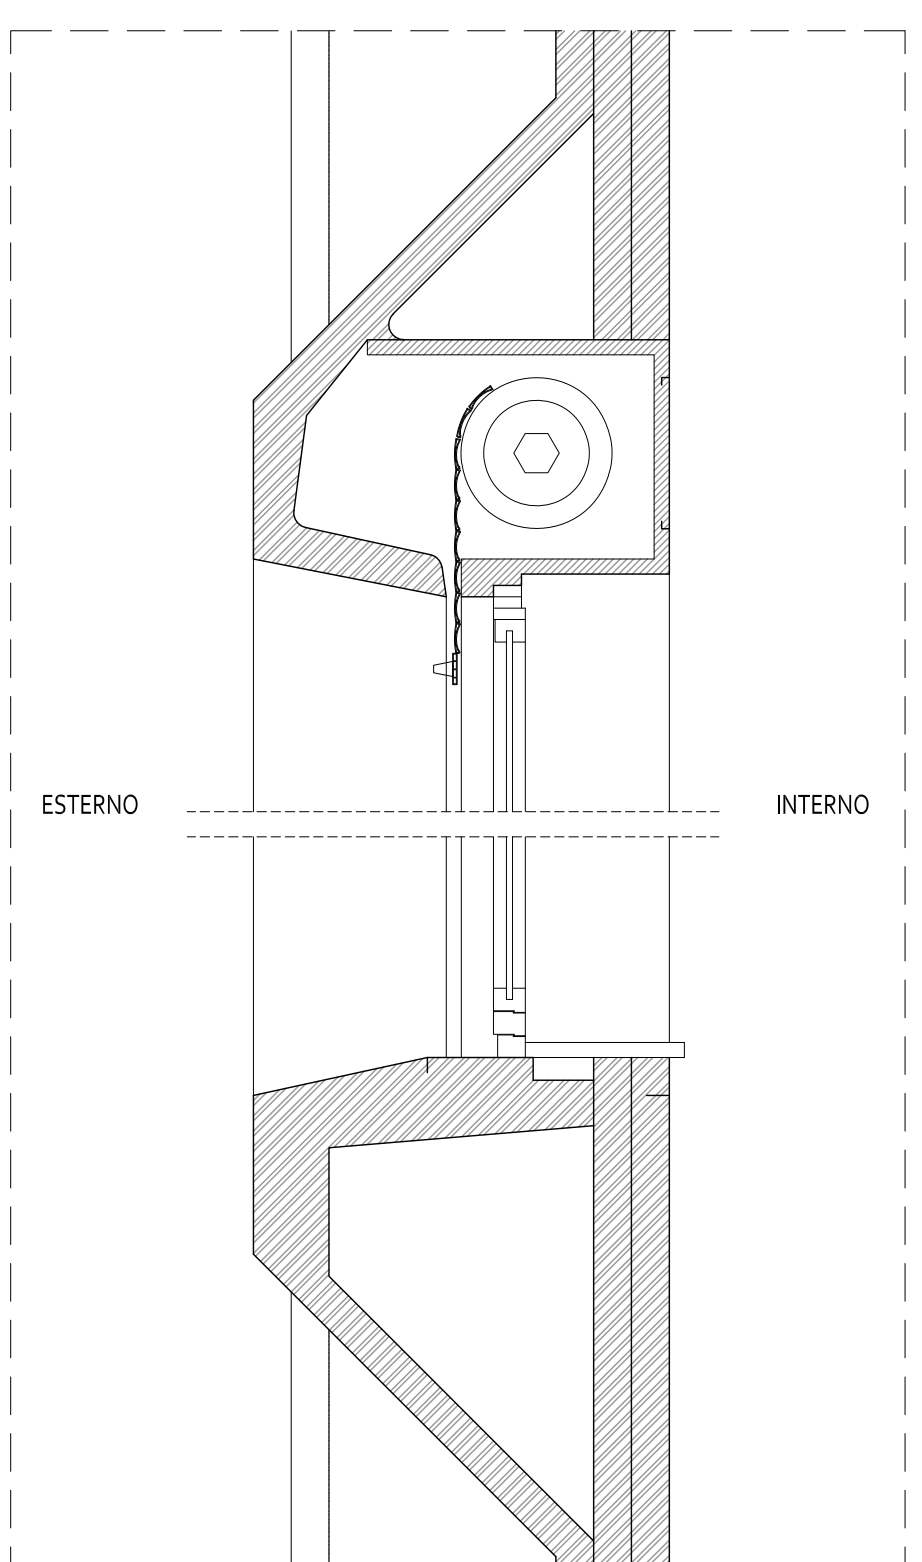

SEZIONE VERTICALE TIPO FINESTRA  
SCALA 1:10

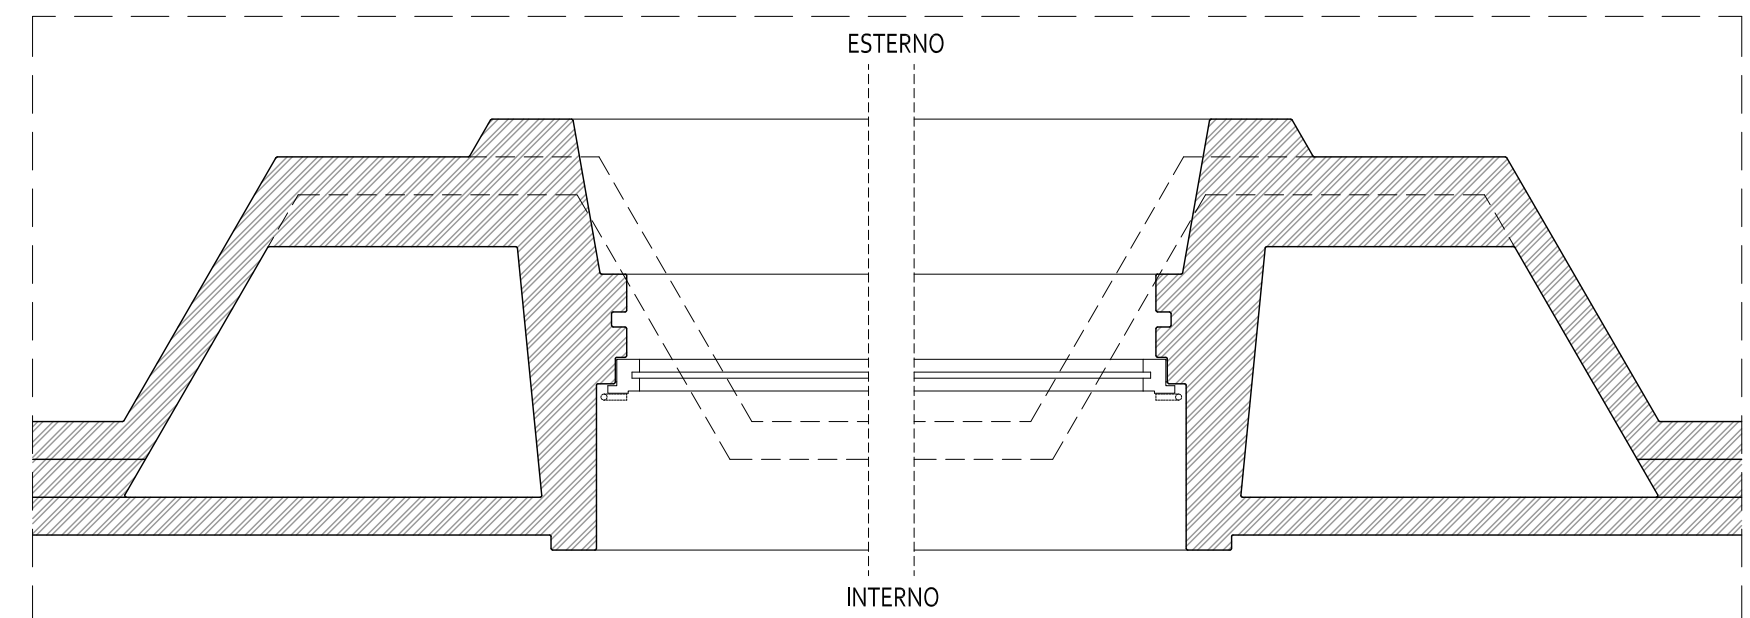

SEZIONE ORIZZONTALE TIPO FINESTRA  
SCALA 1:10



ISTITUTO AUTONOMO CASE POPOLARI  
DELLA PROVINCIA DI SIRACUSA

**OGGETTO** PROGETTO PER IL COMPLETAMENTO DI N.90 ALLOGGI  
IN AUGUSTA (SR) C.DA SCARDINA.  
PALAZZINE A<sub>1</sub> - B - B<sub>1</sub> - C (GRUPPO 112 ALLOGGI).

**PROGETTO ESECUTIVO**

TAVOLA  
**26**

**ABACO INFISSI ESISTENTI**

**IL PROGETTISTA.**  
Geom. Salvatore Carbone.

**IL R.U.P.**  
Ing. Carmelo Uccello.

IL DIRIGENTE DELL'AREA TECNICA.  
Ing. Carmelo Uccello.