
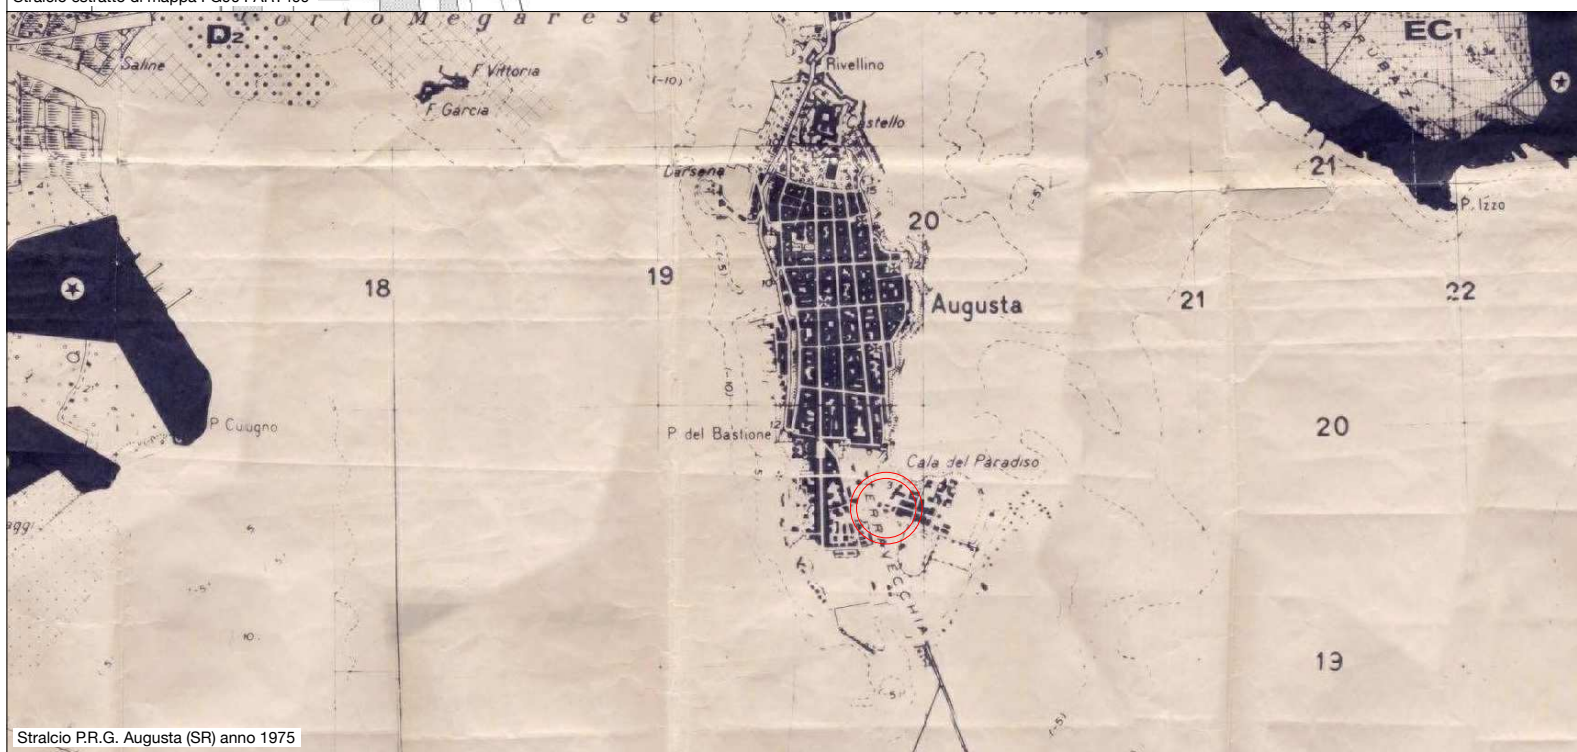
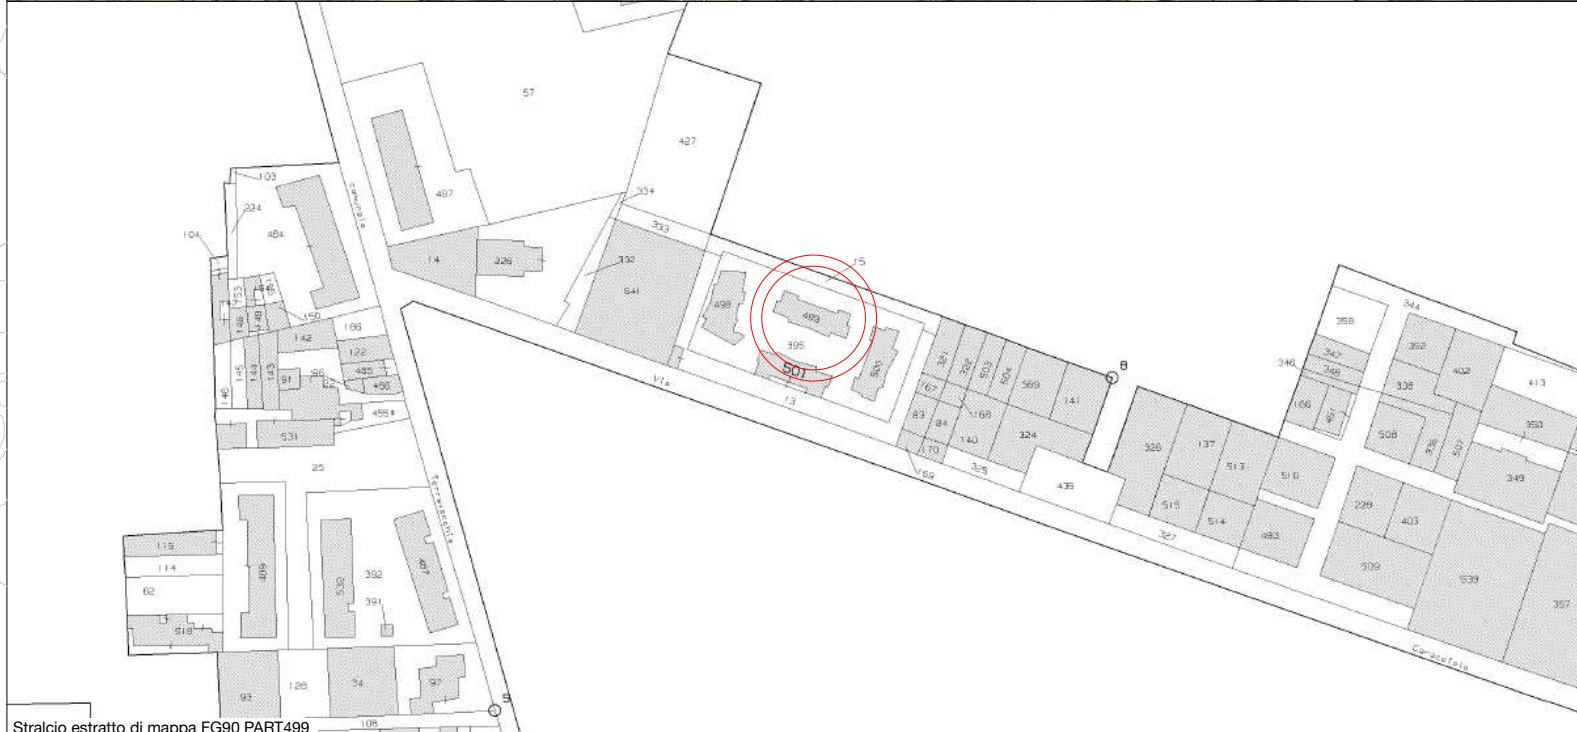


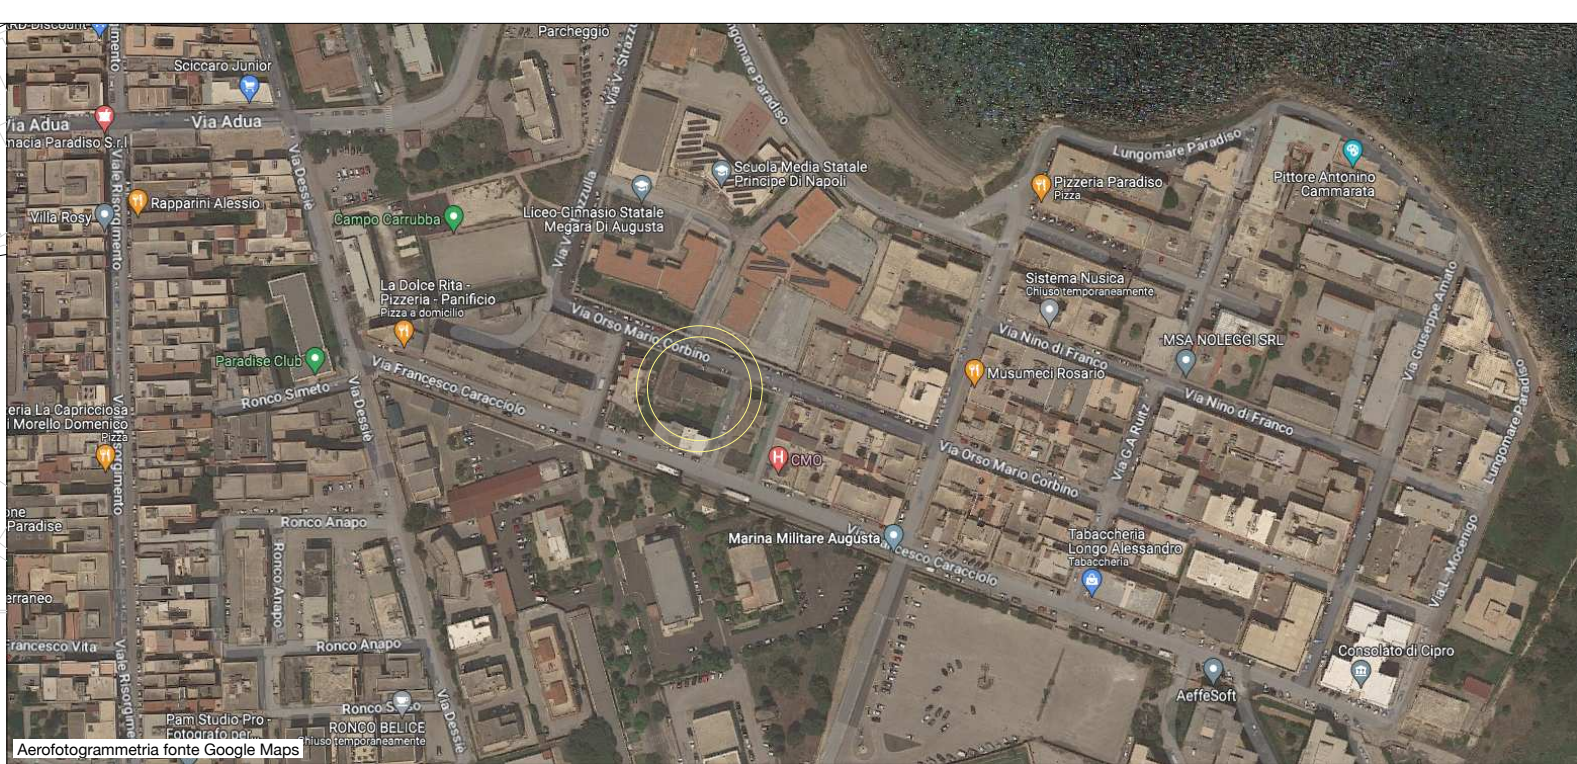

 ISTITUTO AUTONOMO CASE POPOLARI PROVINCIA DI SIRACUSA	CUP: I59J21019480006		
	DATA 15/03/2023	ELABORATO	SCALA 1:5000

BANDO PNRR COMUNE DI SIRACUSA

Programma di riqualificazione dell'edilizia residenziale pubblica "sicuro, verde e sociale" - lavori di manutenzione straordinaria ed efficientamento energetico in Augusta Gruppo 6 alloggi via O.M. Corbino.

PROGETTO ESECUTIVO

ELABORATO
Inquadramento territoriale

PROGETTISTA
Arch. Sebastiano Gange

IL RUP
Arch. Salvatore Campisi

