


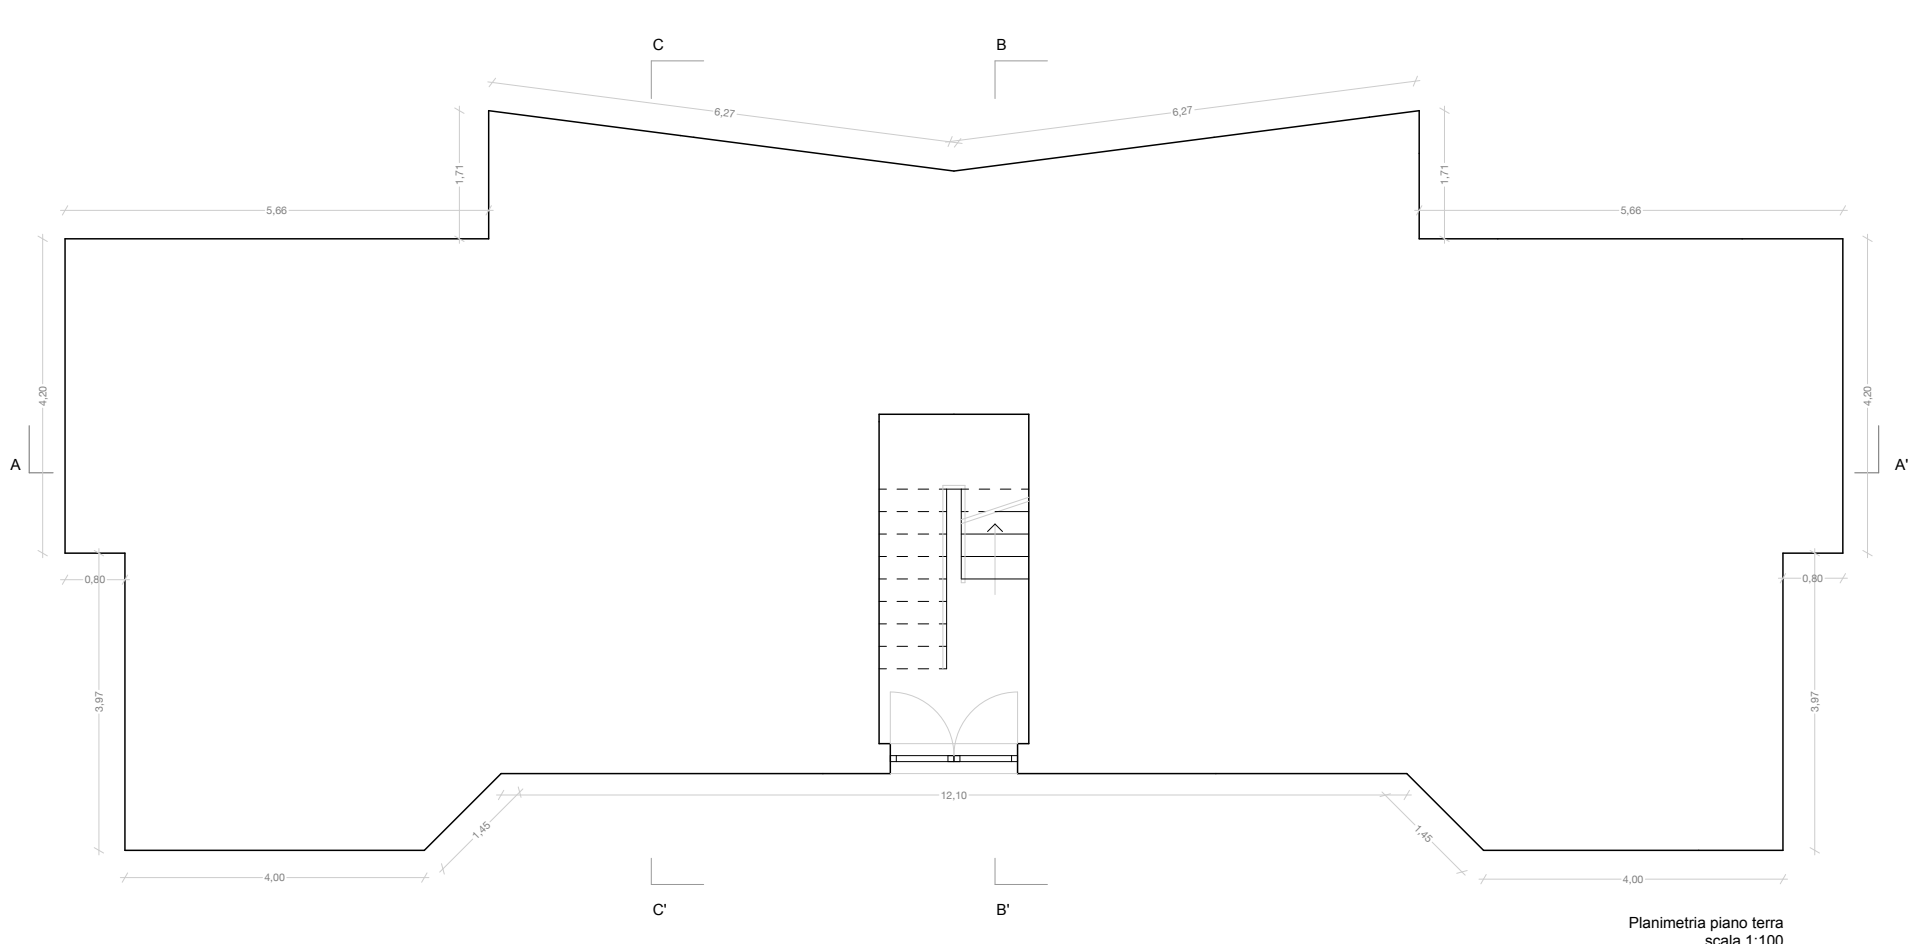
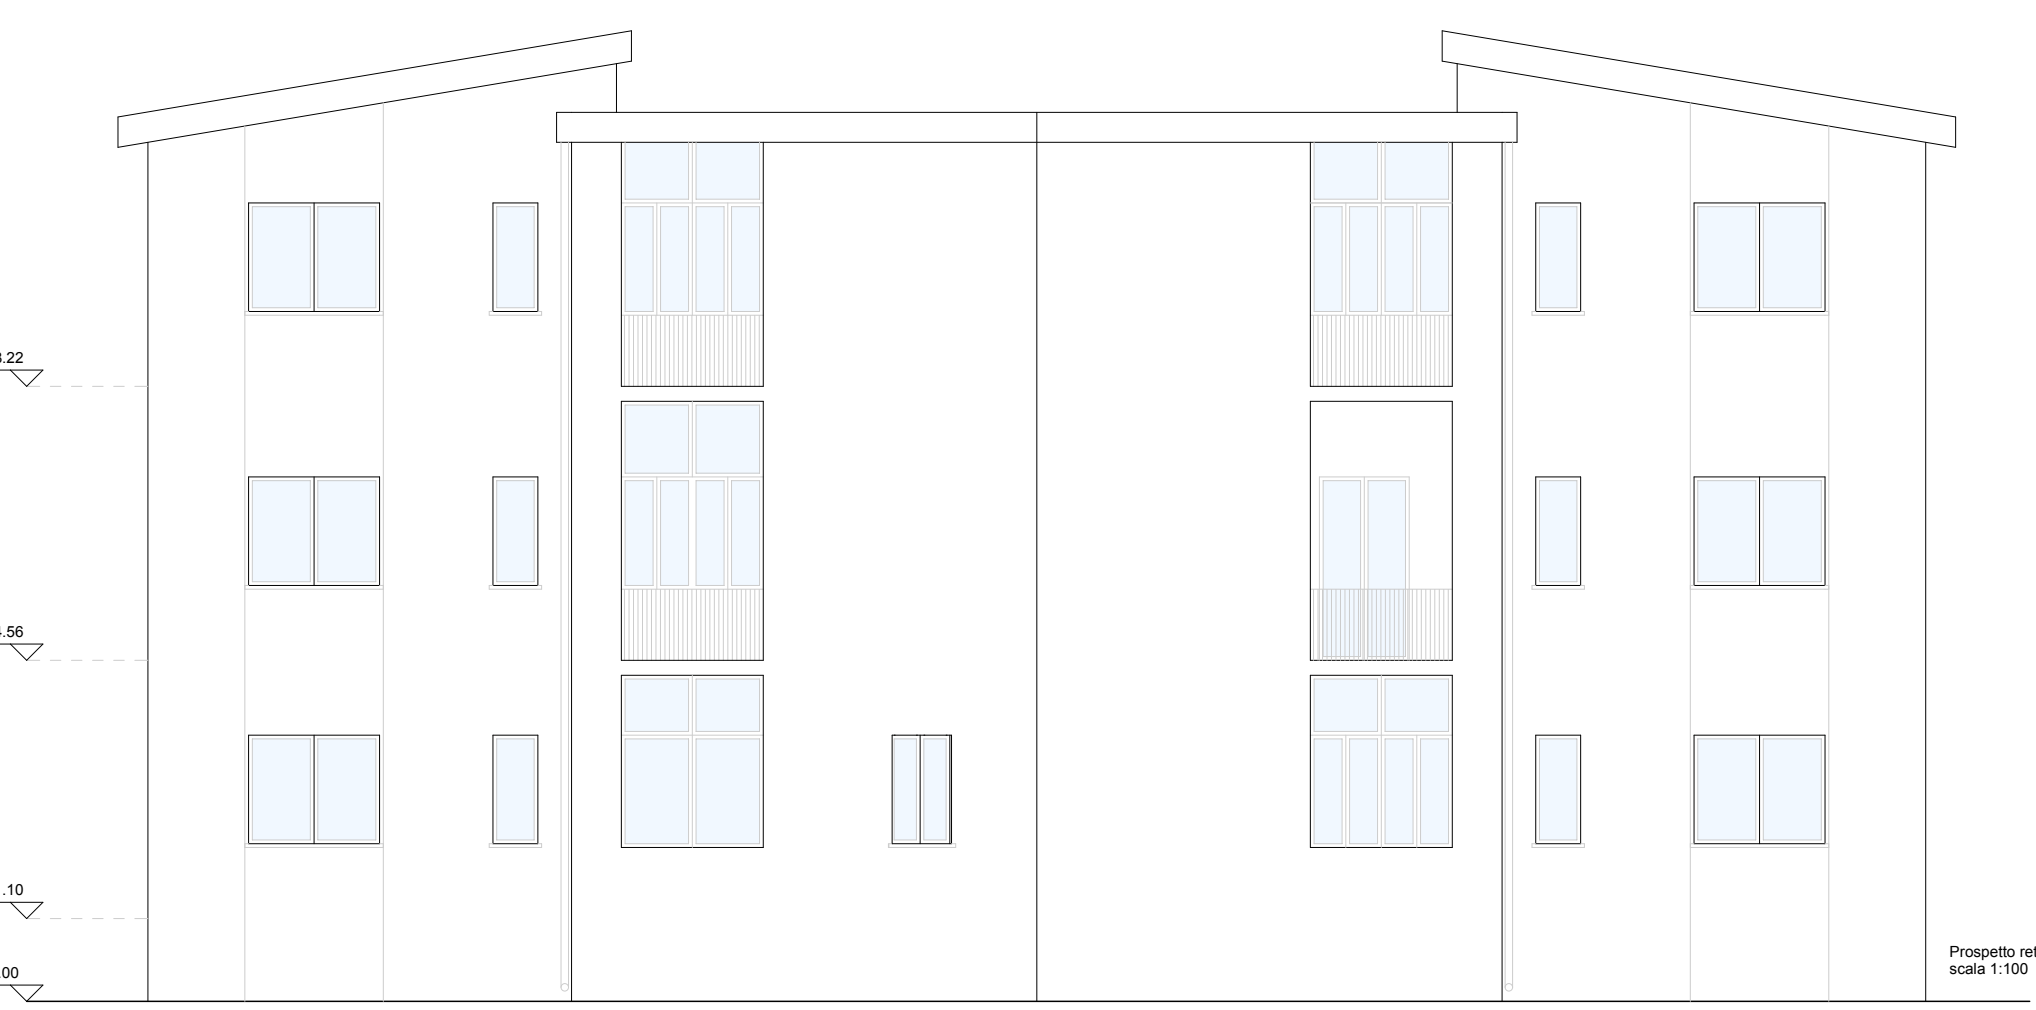
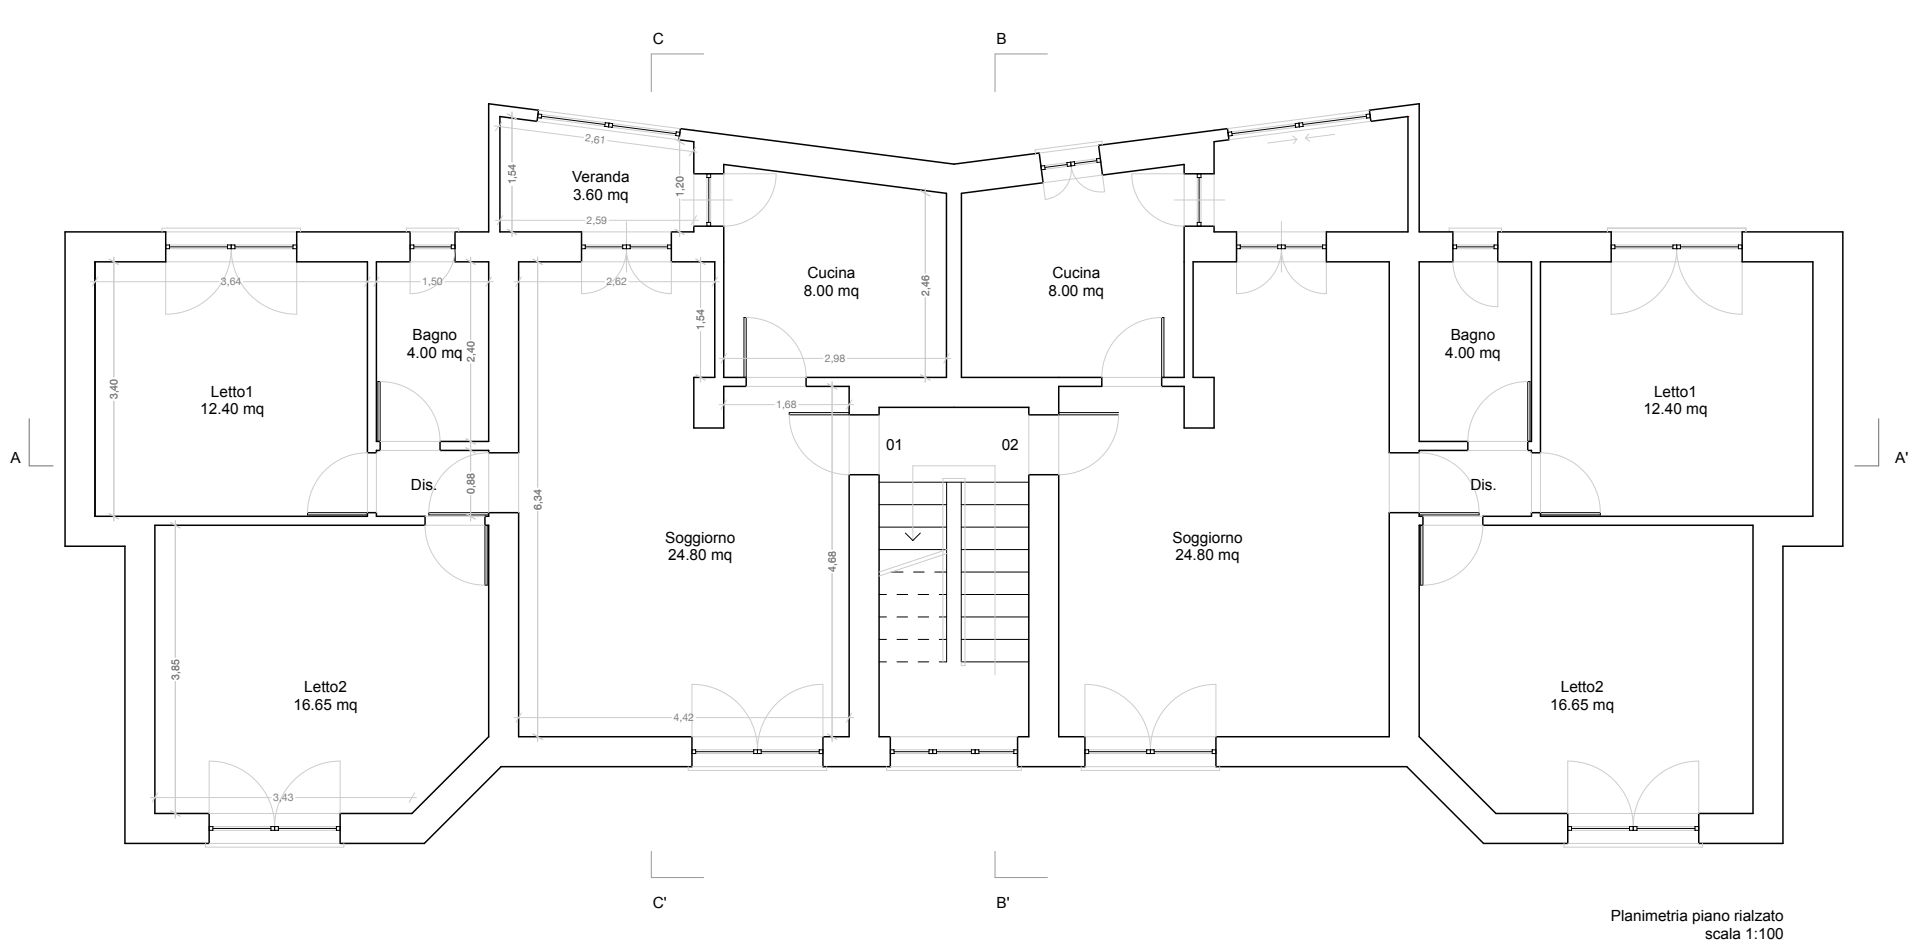
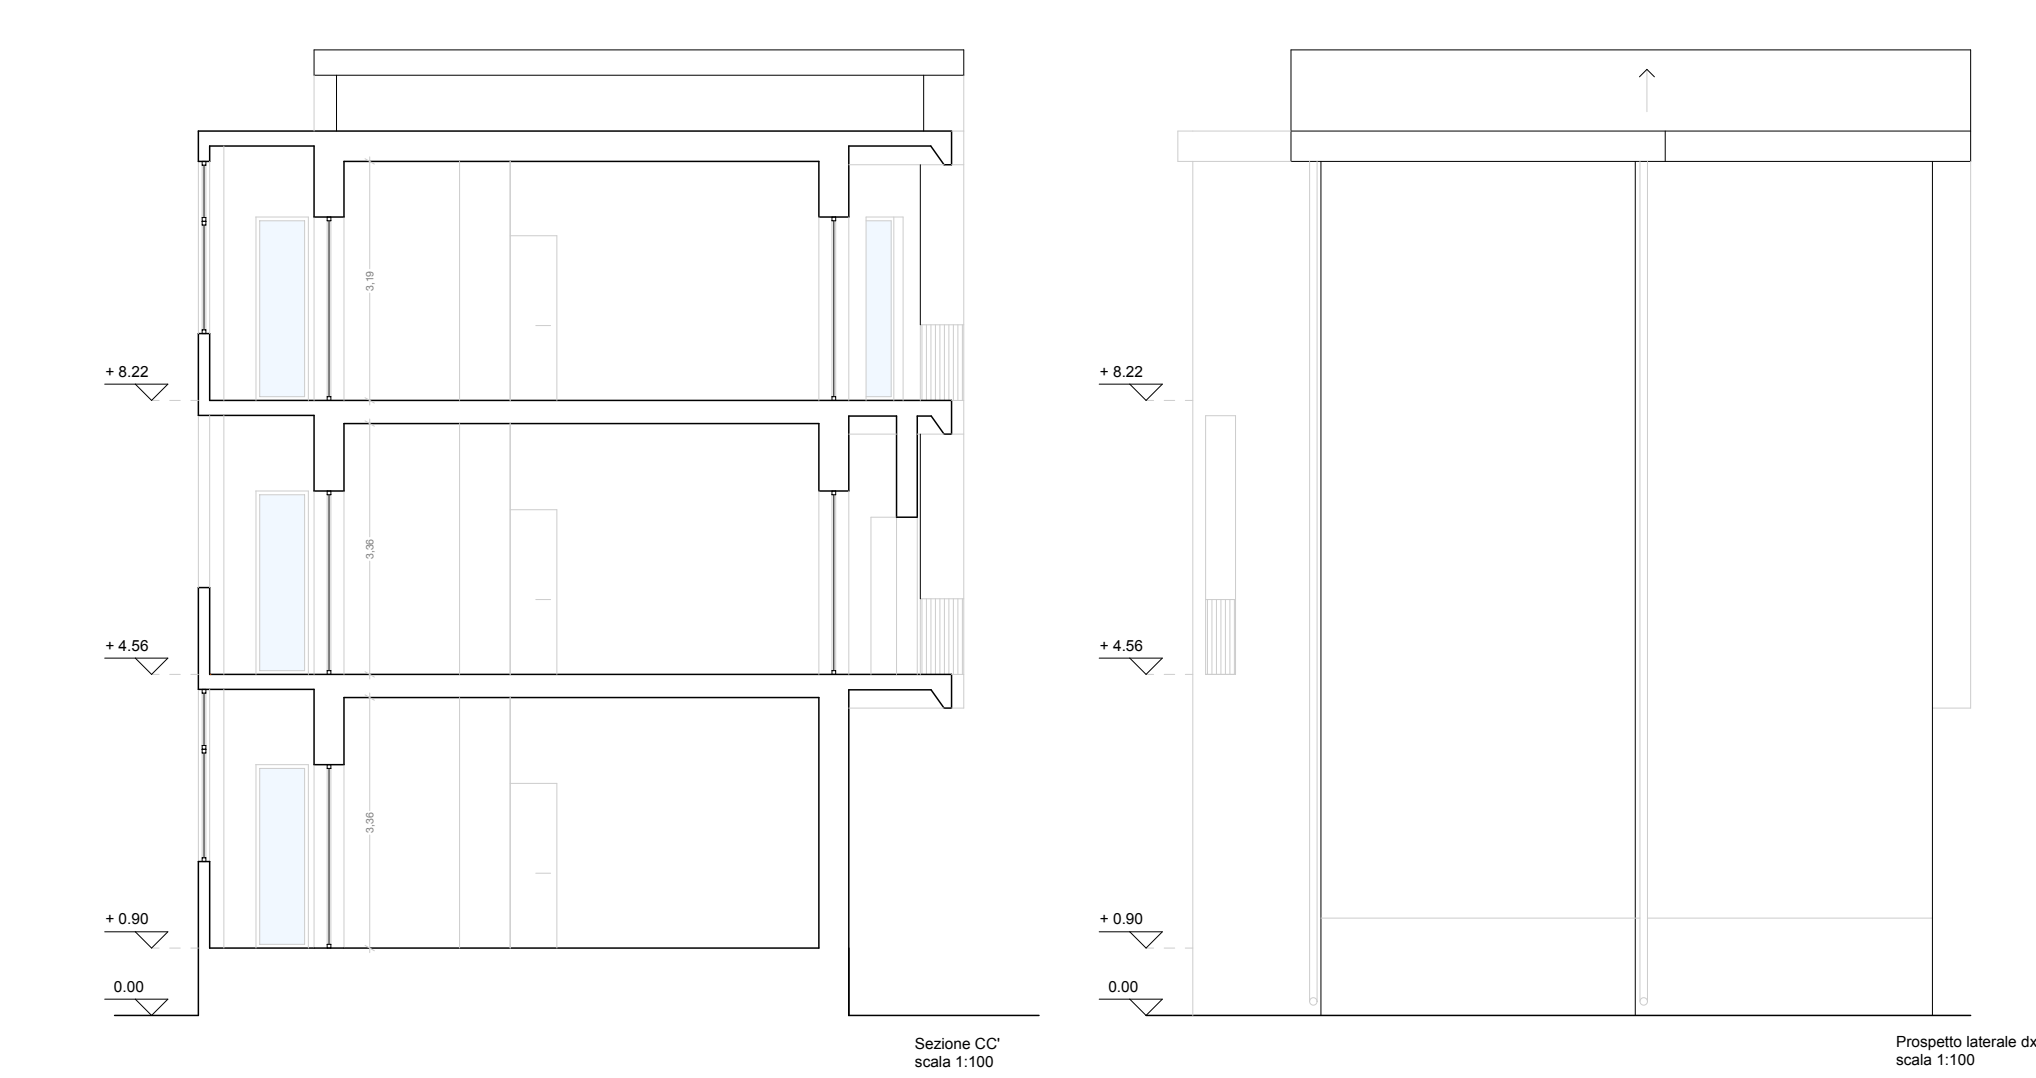
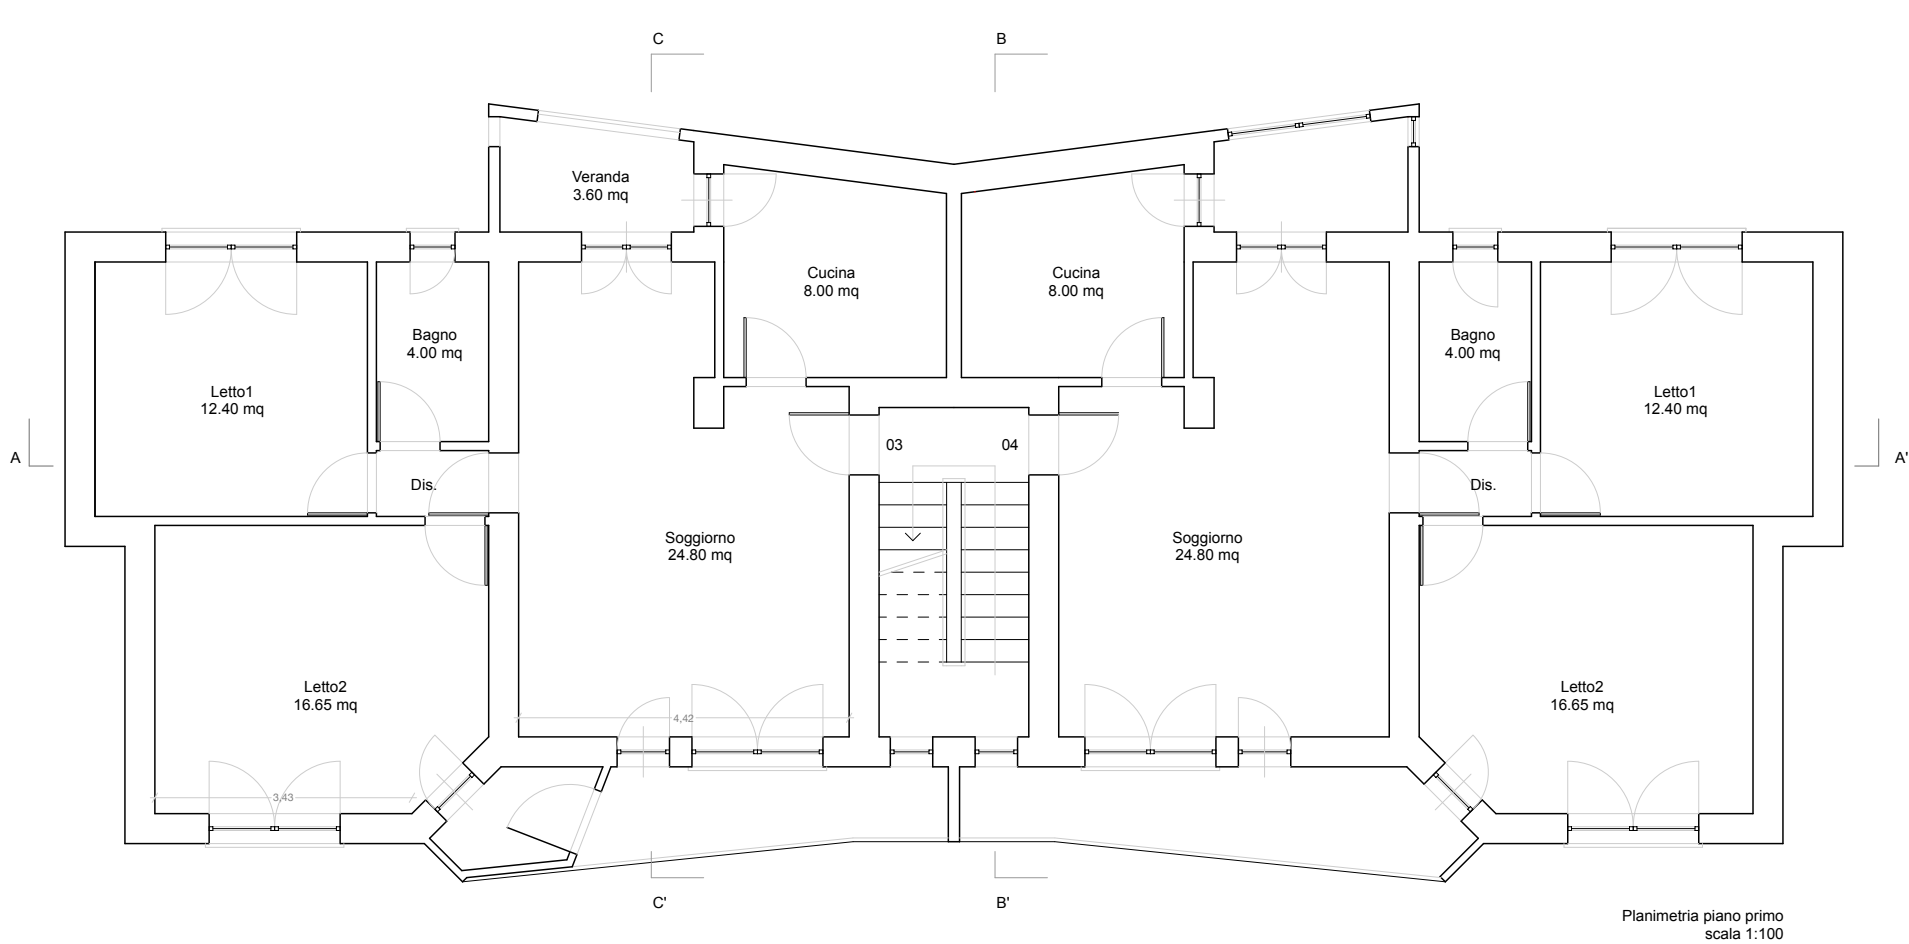


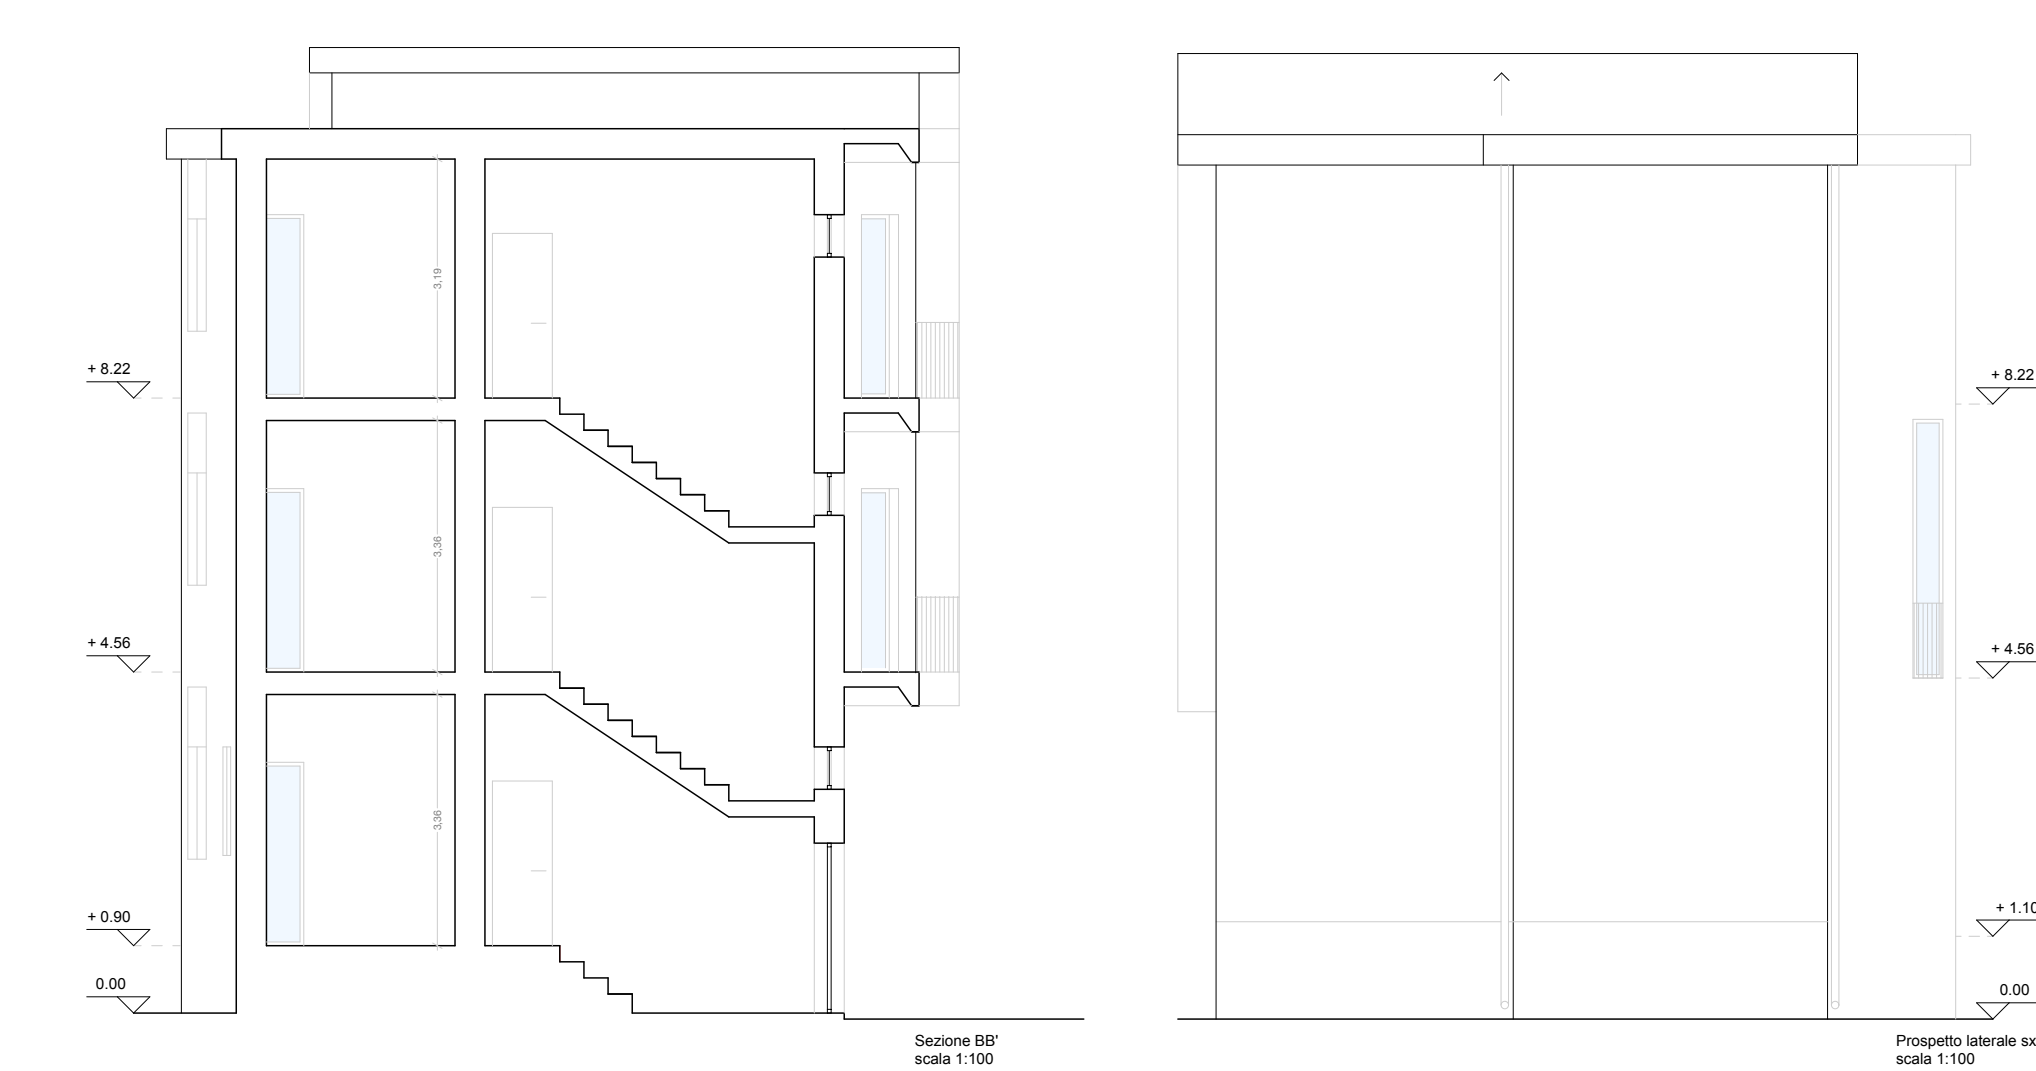

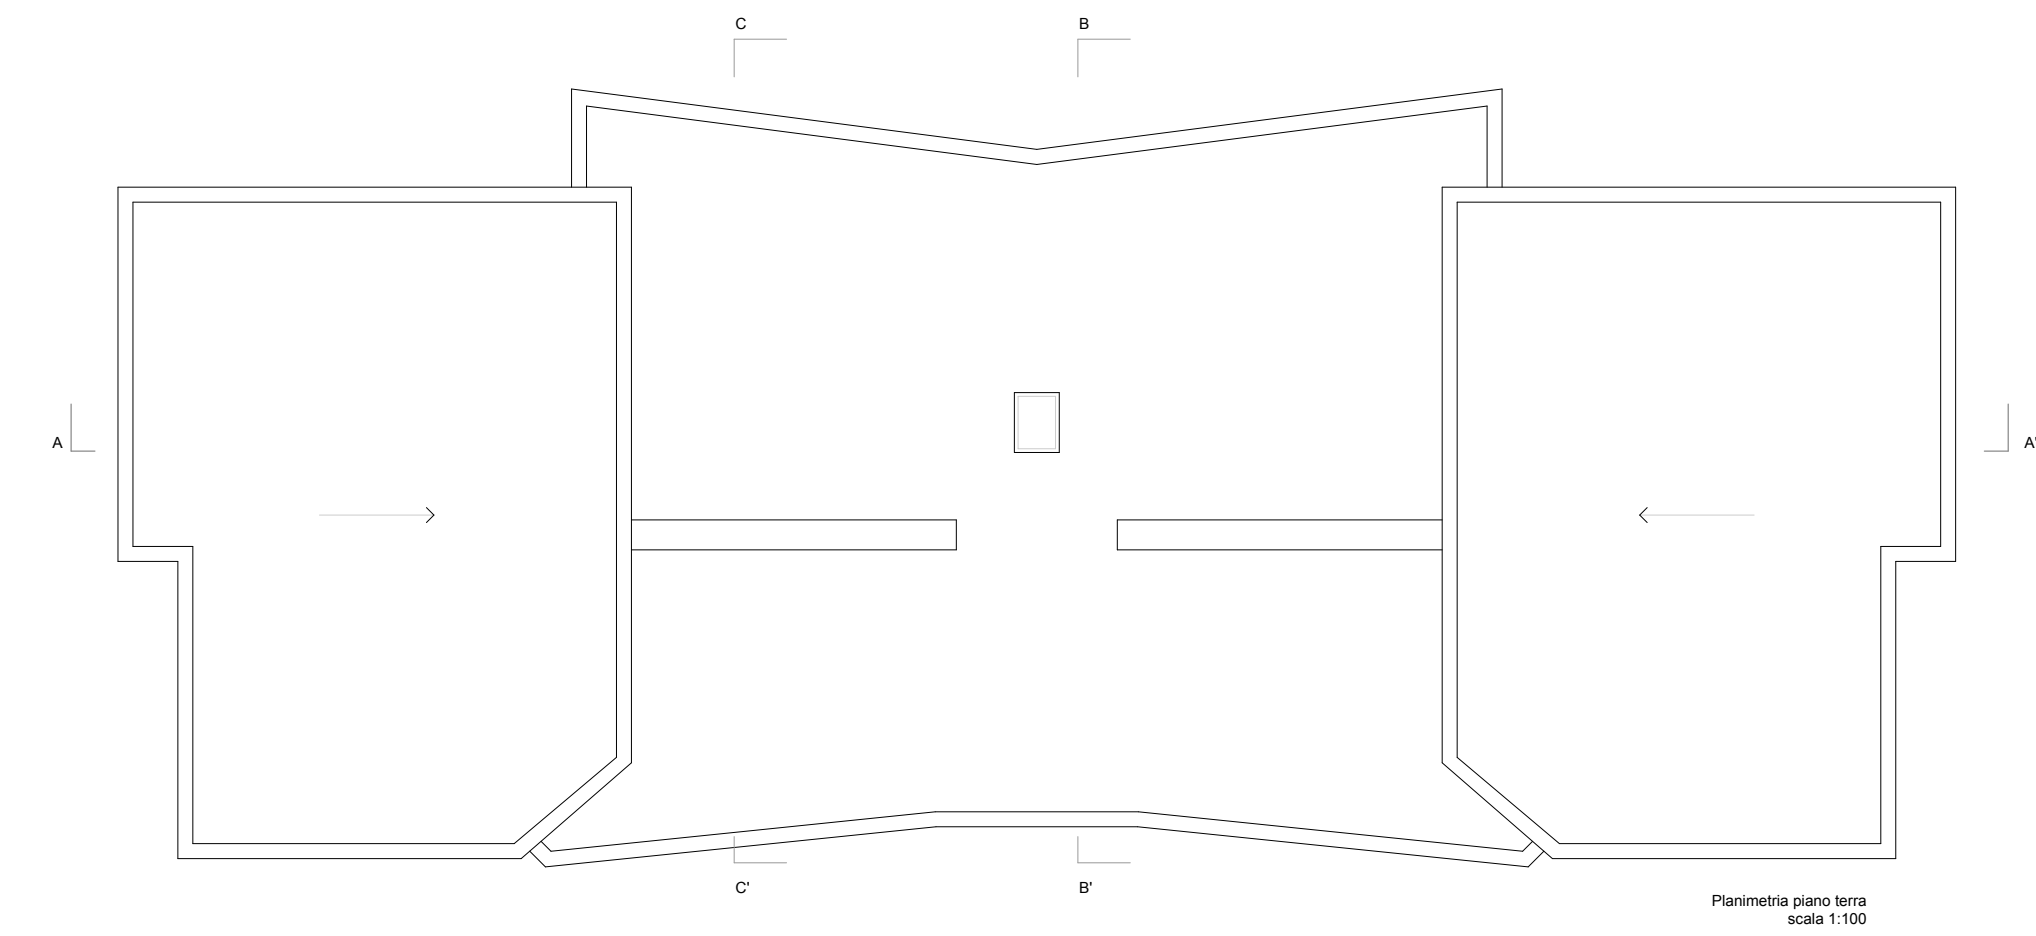

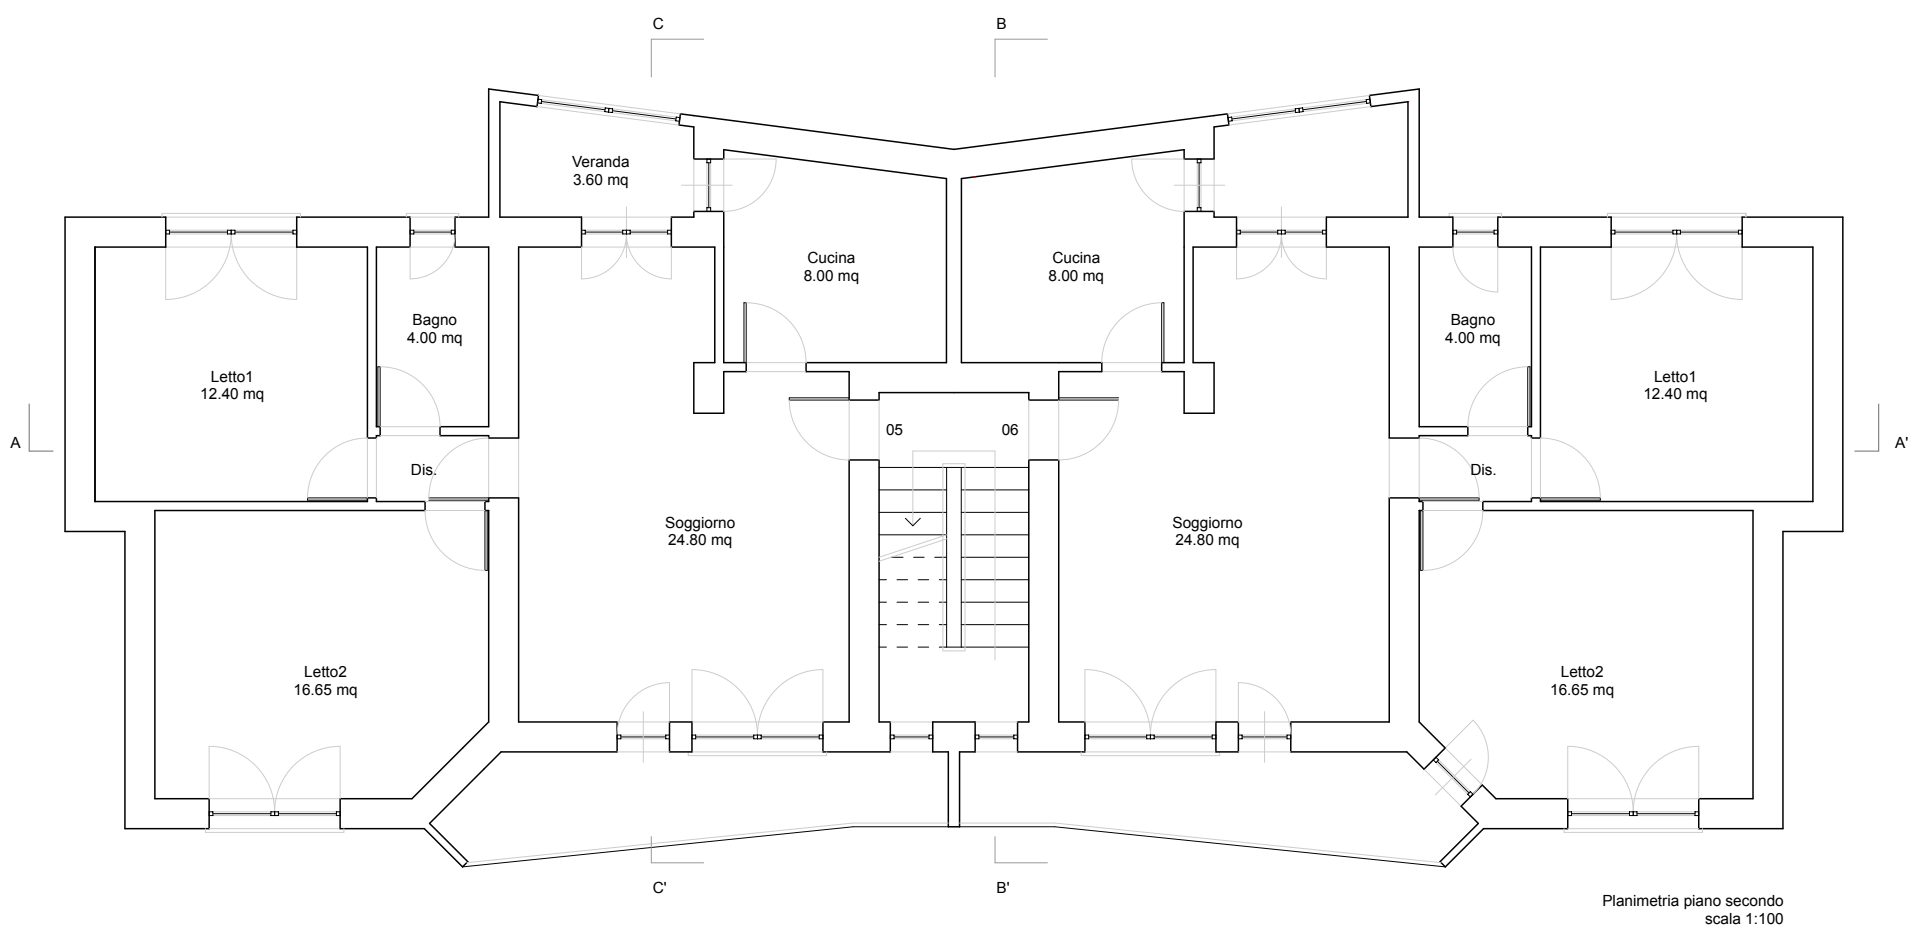

**ISTITUTO AUTONOMO
CASE POPOLARI**
PROVINCIA DI SIRACUSA

CUP: I59J21019480006

DATA 15/03/2023	ELABORATO	SCALA 1:100
02		

BANDO PNRR COMUNE DI SIRACUSA

Programma di riqualificazione dell'edilizia residenziale pubblica "sicuro, verde e sociale" - lavori di manutenzione straordinaria ed efficientamento energetico in Augusta Gruppo 6 alloggi via O.M. Corbino.

PROGETTO ESECUTIVO

ELABORATO

Planimetrie, prospetti e sezioni stato di fatto

PROGETTISTA

Arch. Sebastiano Gange

IL RUP

Arch. Salvatore Campisi

