
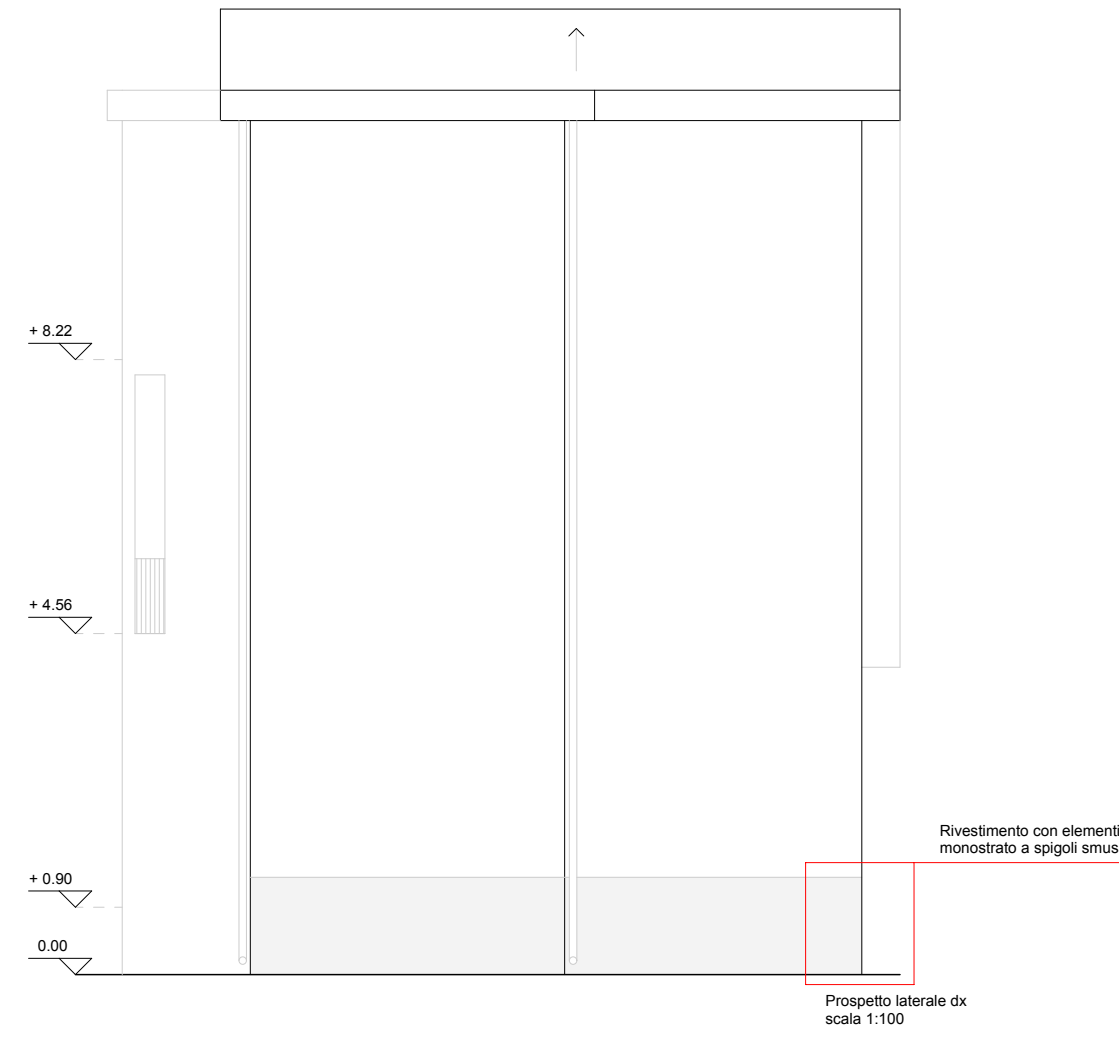
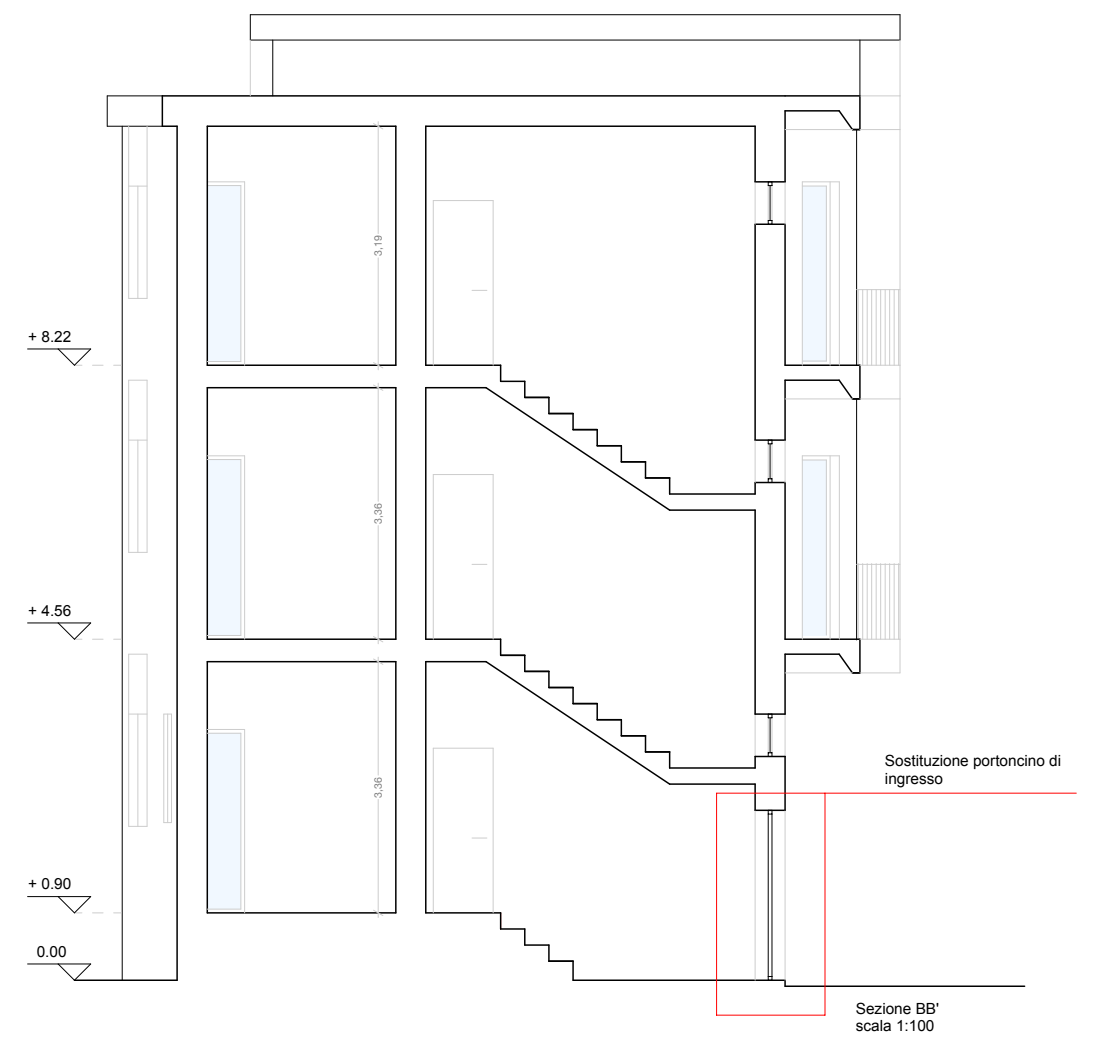
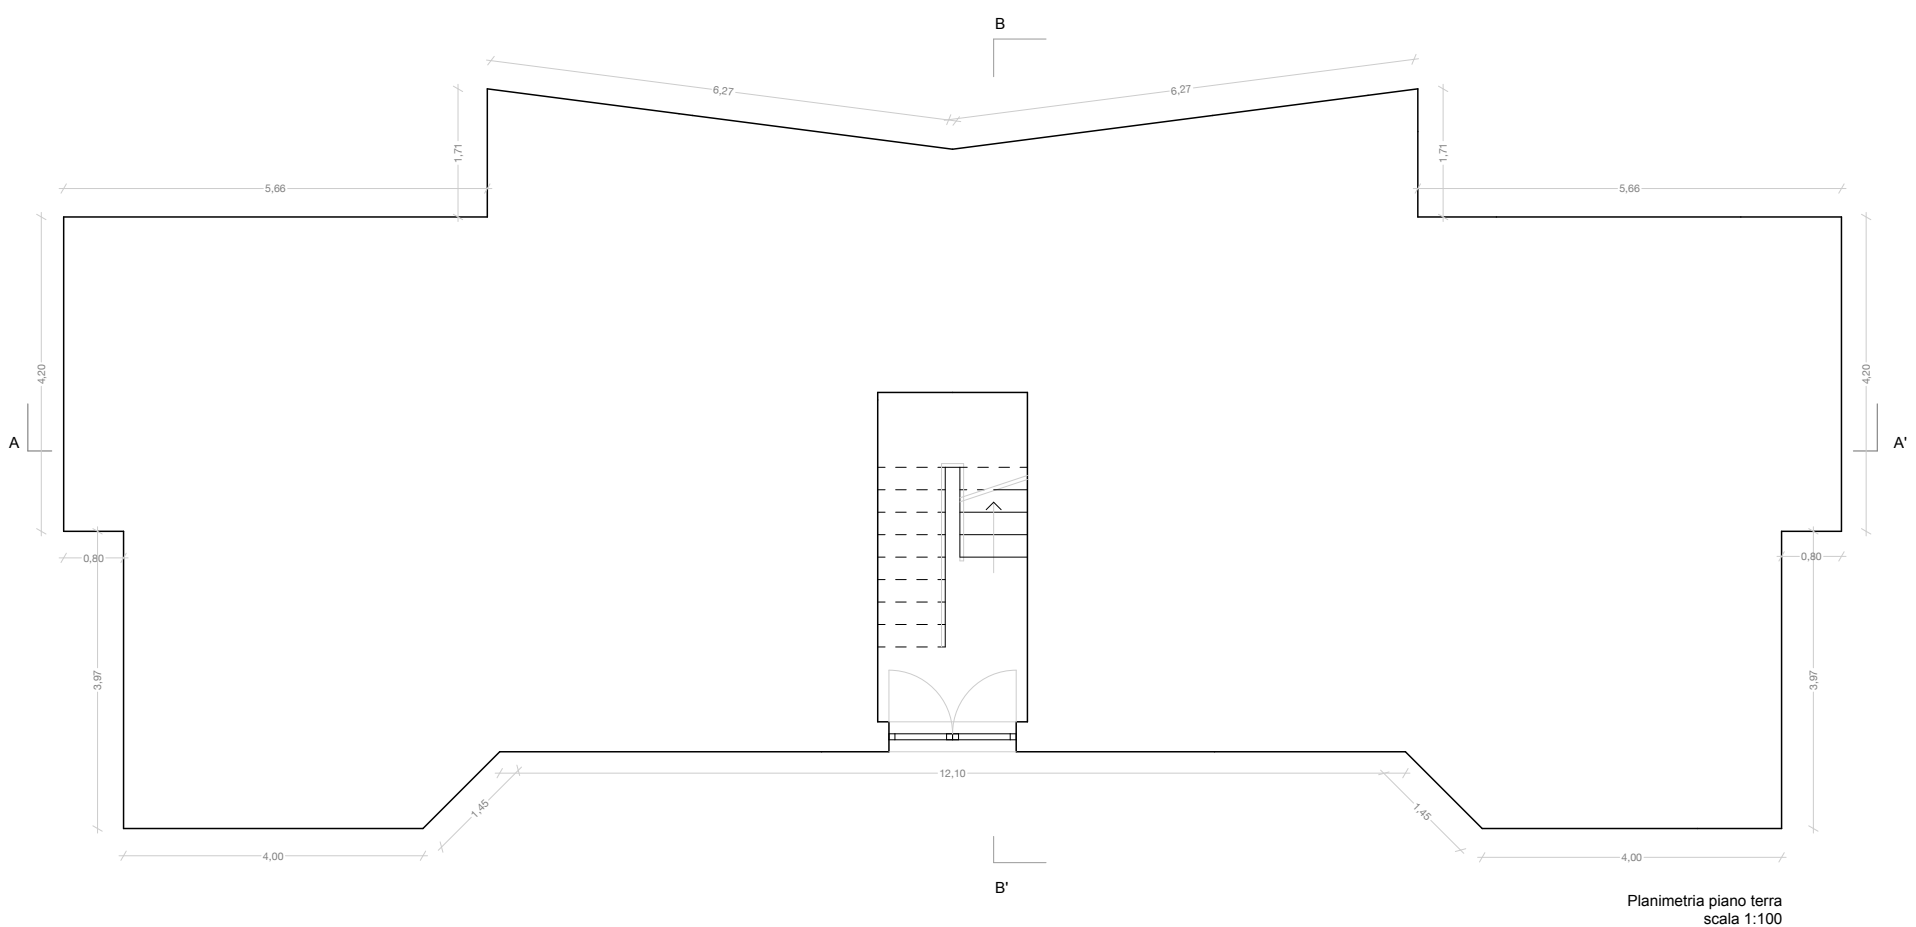
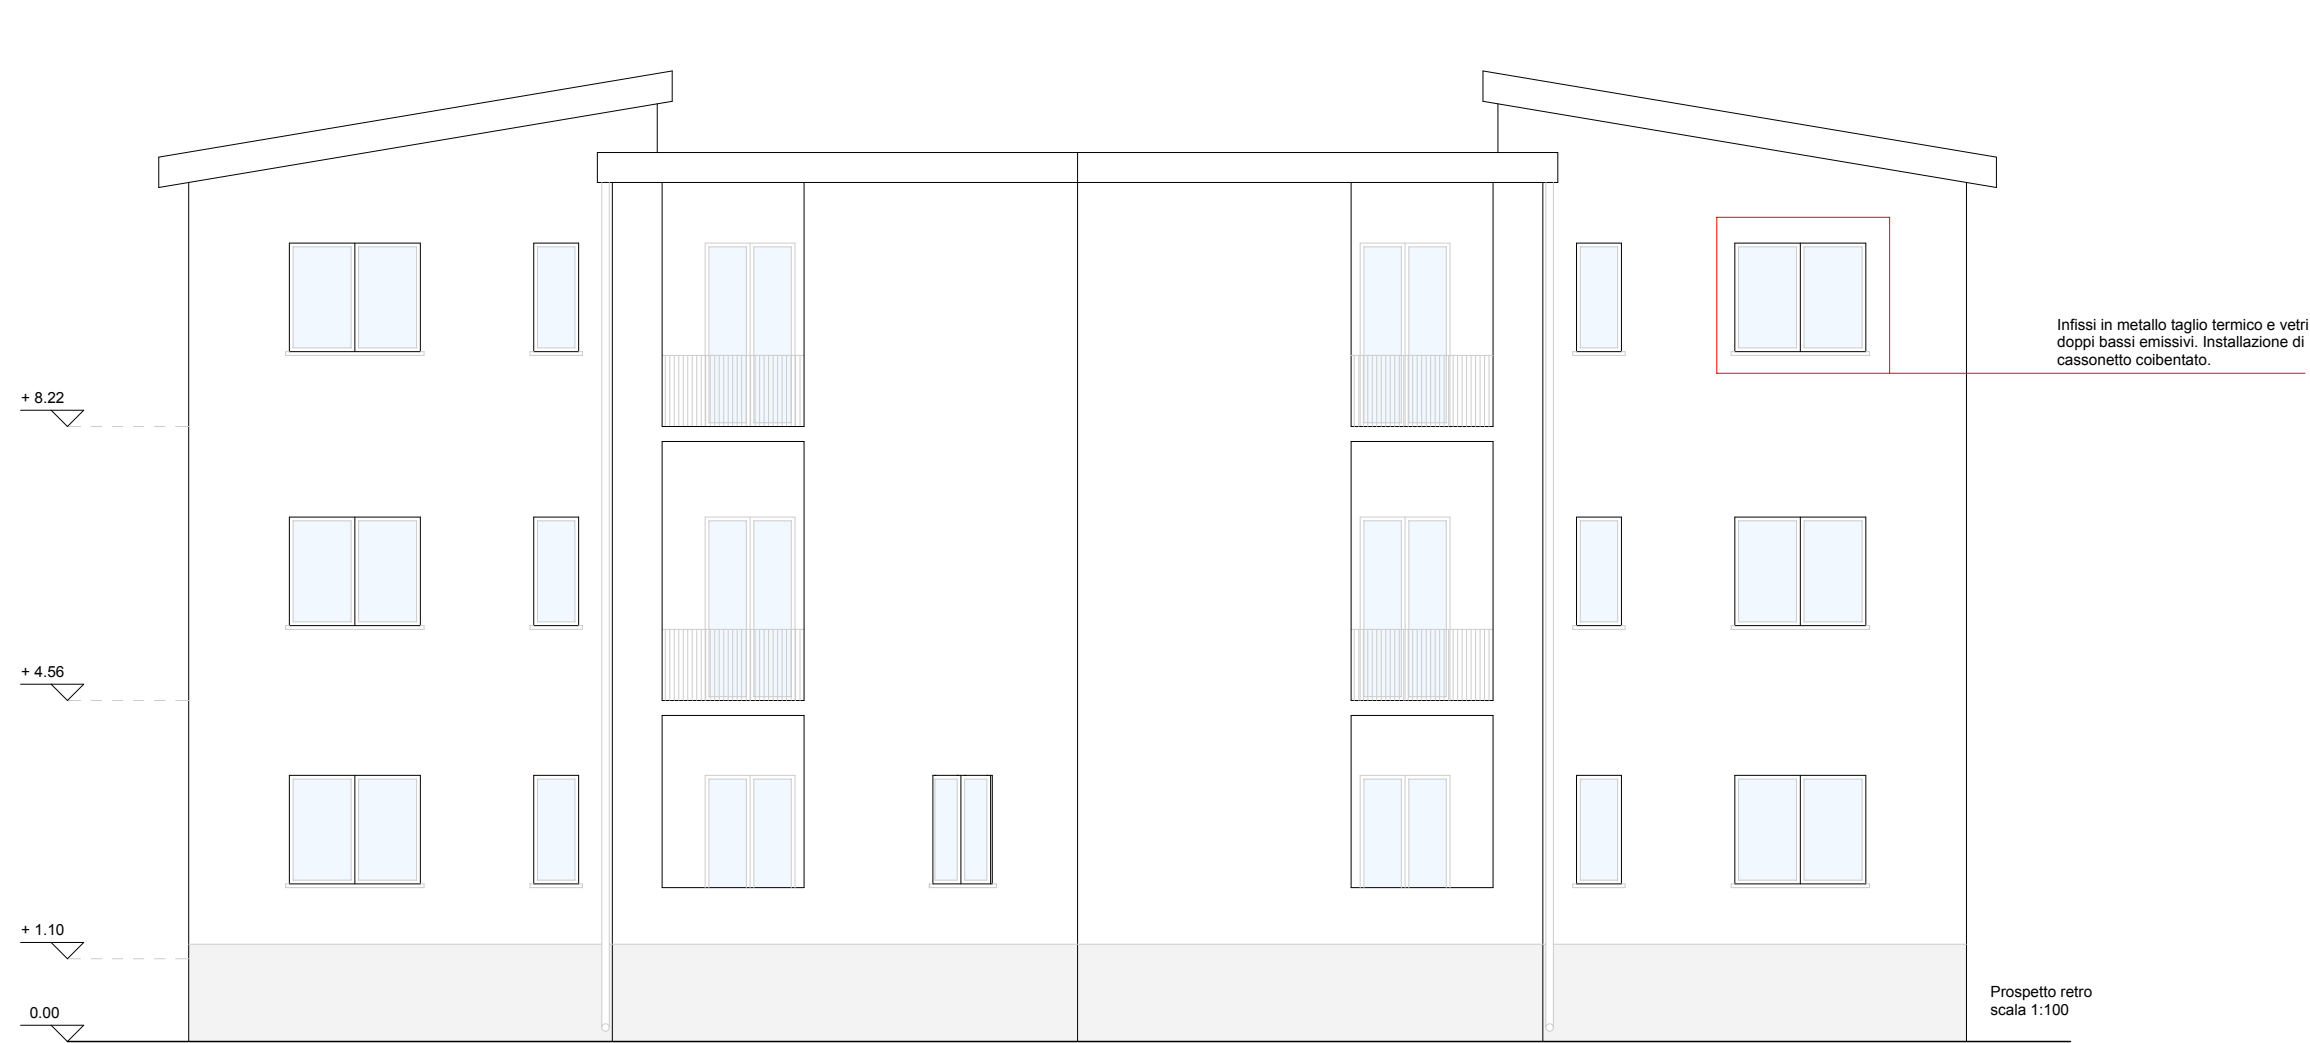
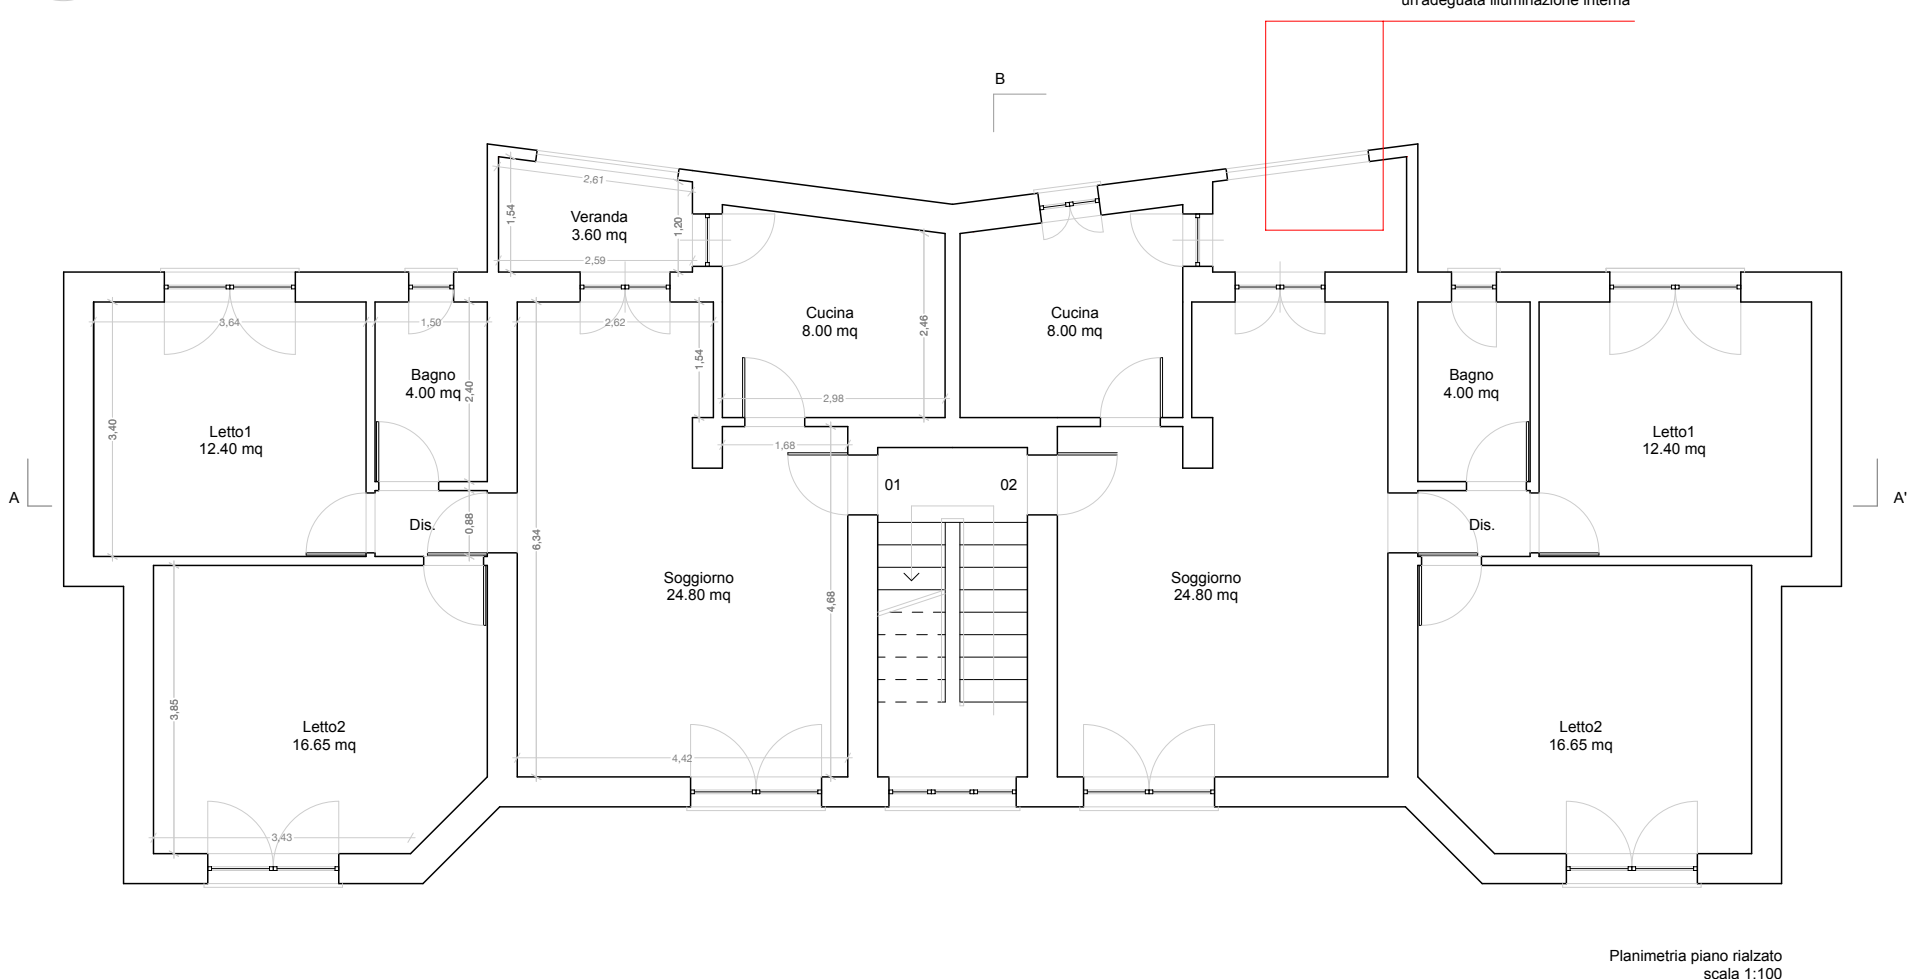
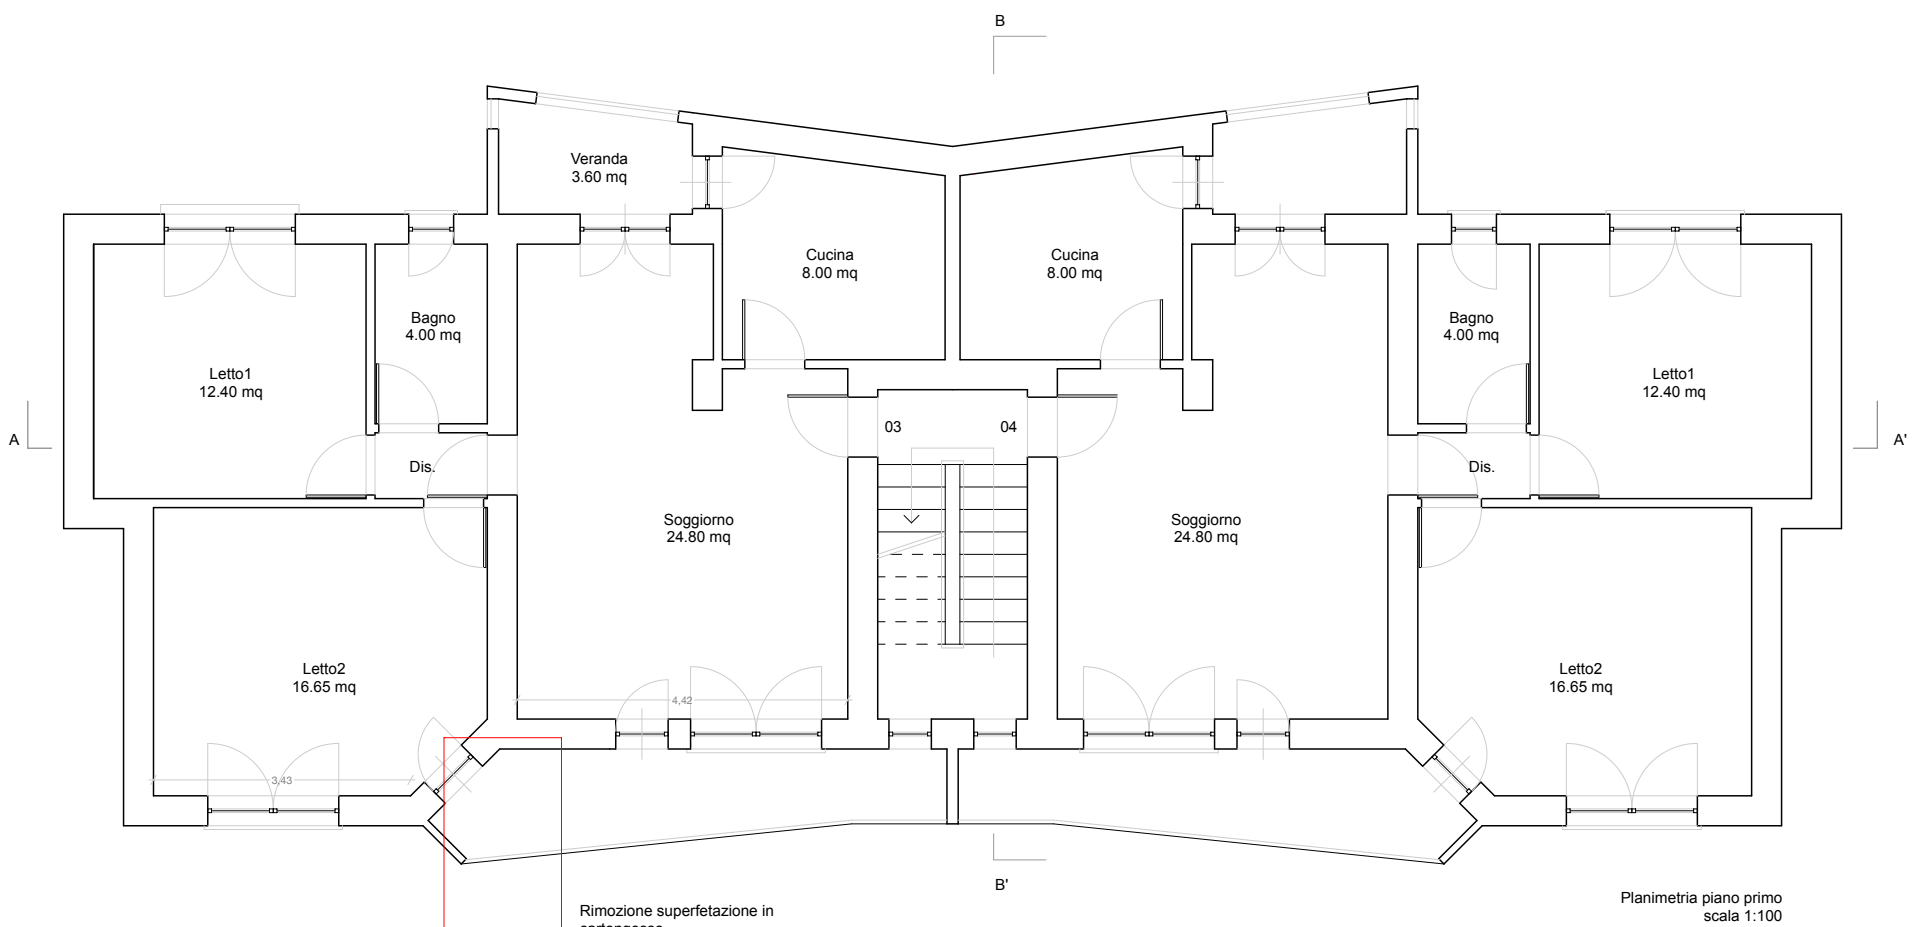
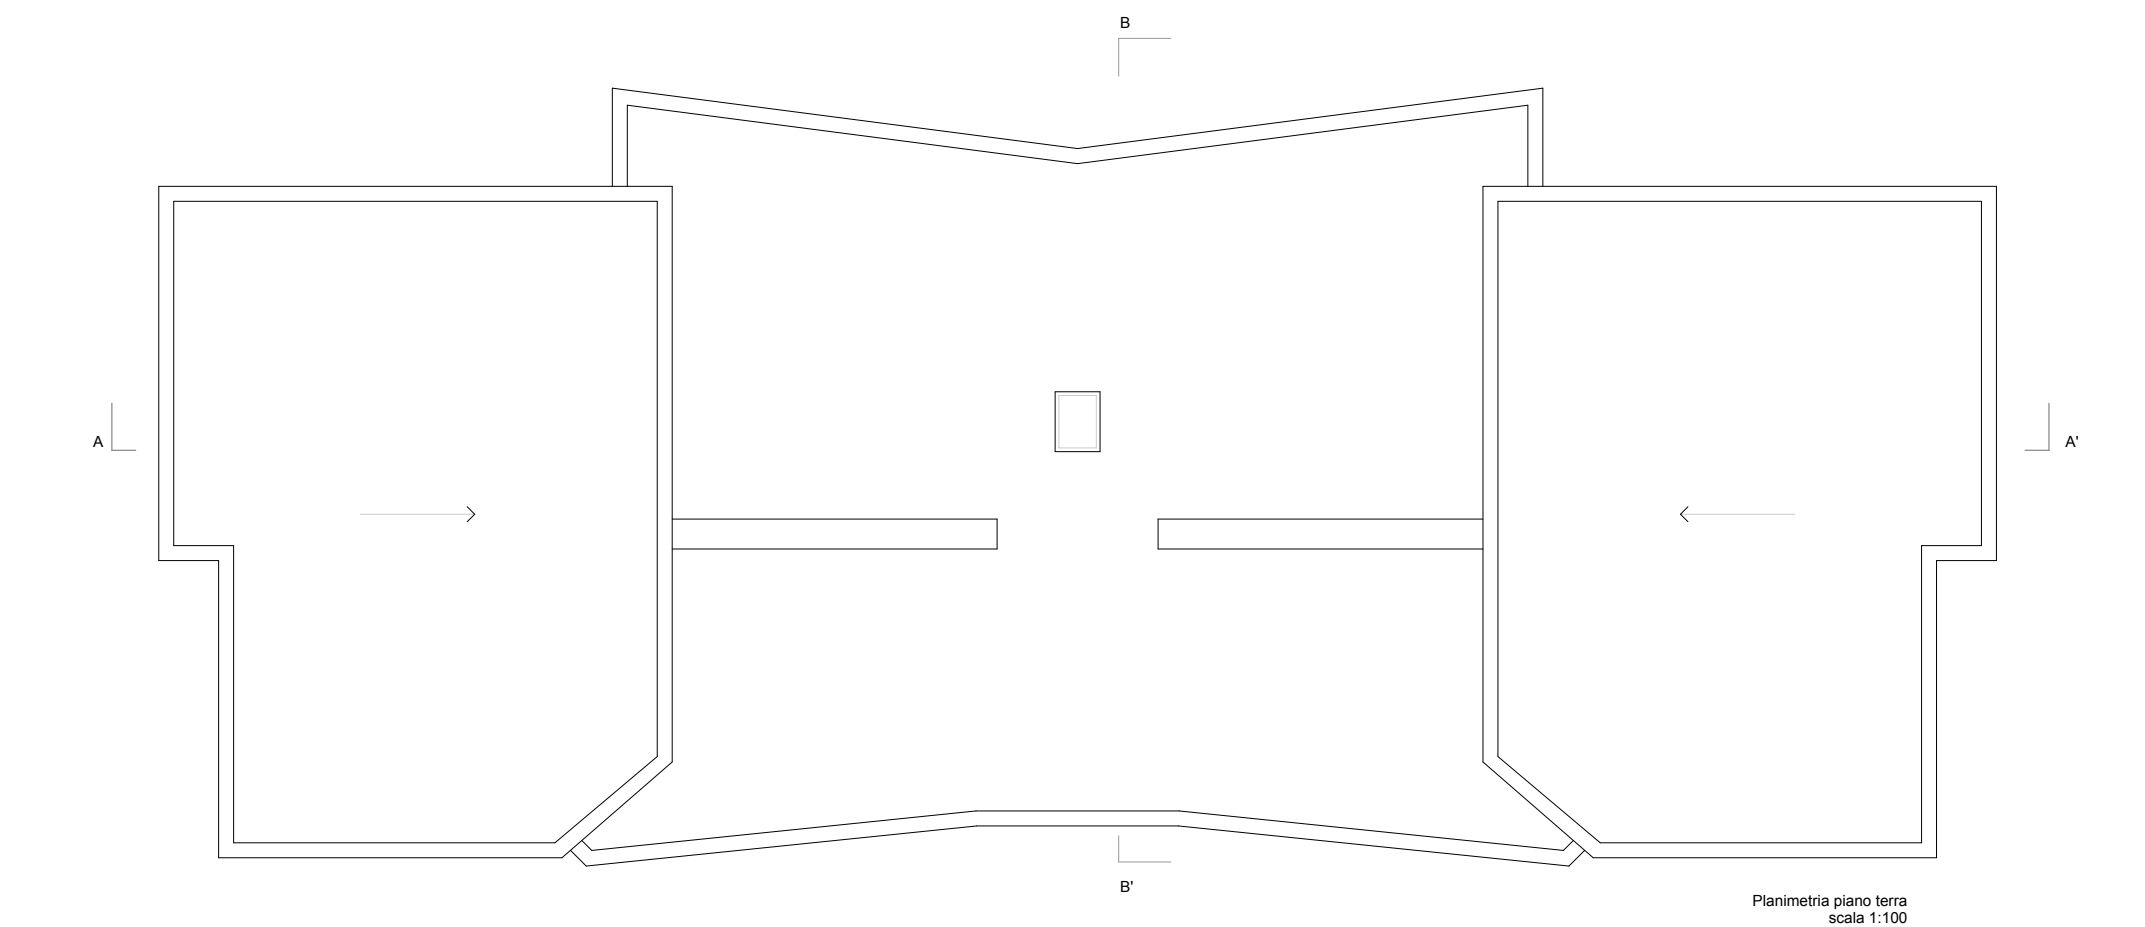


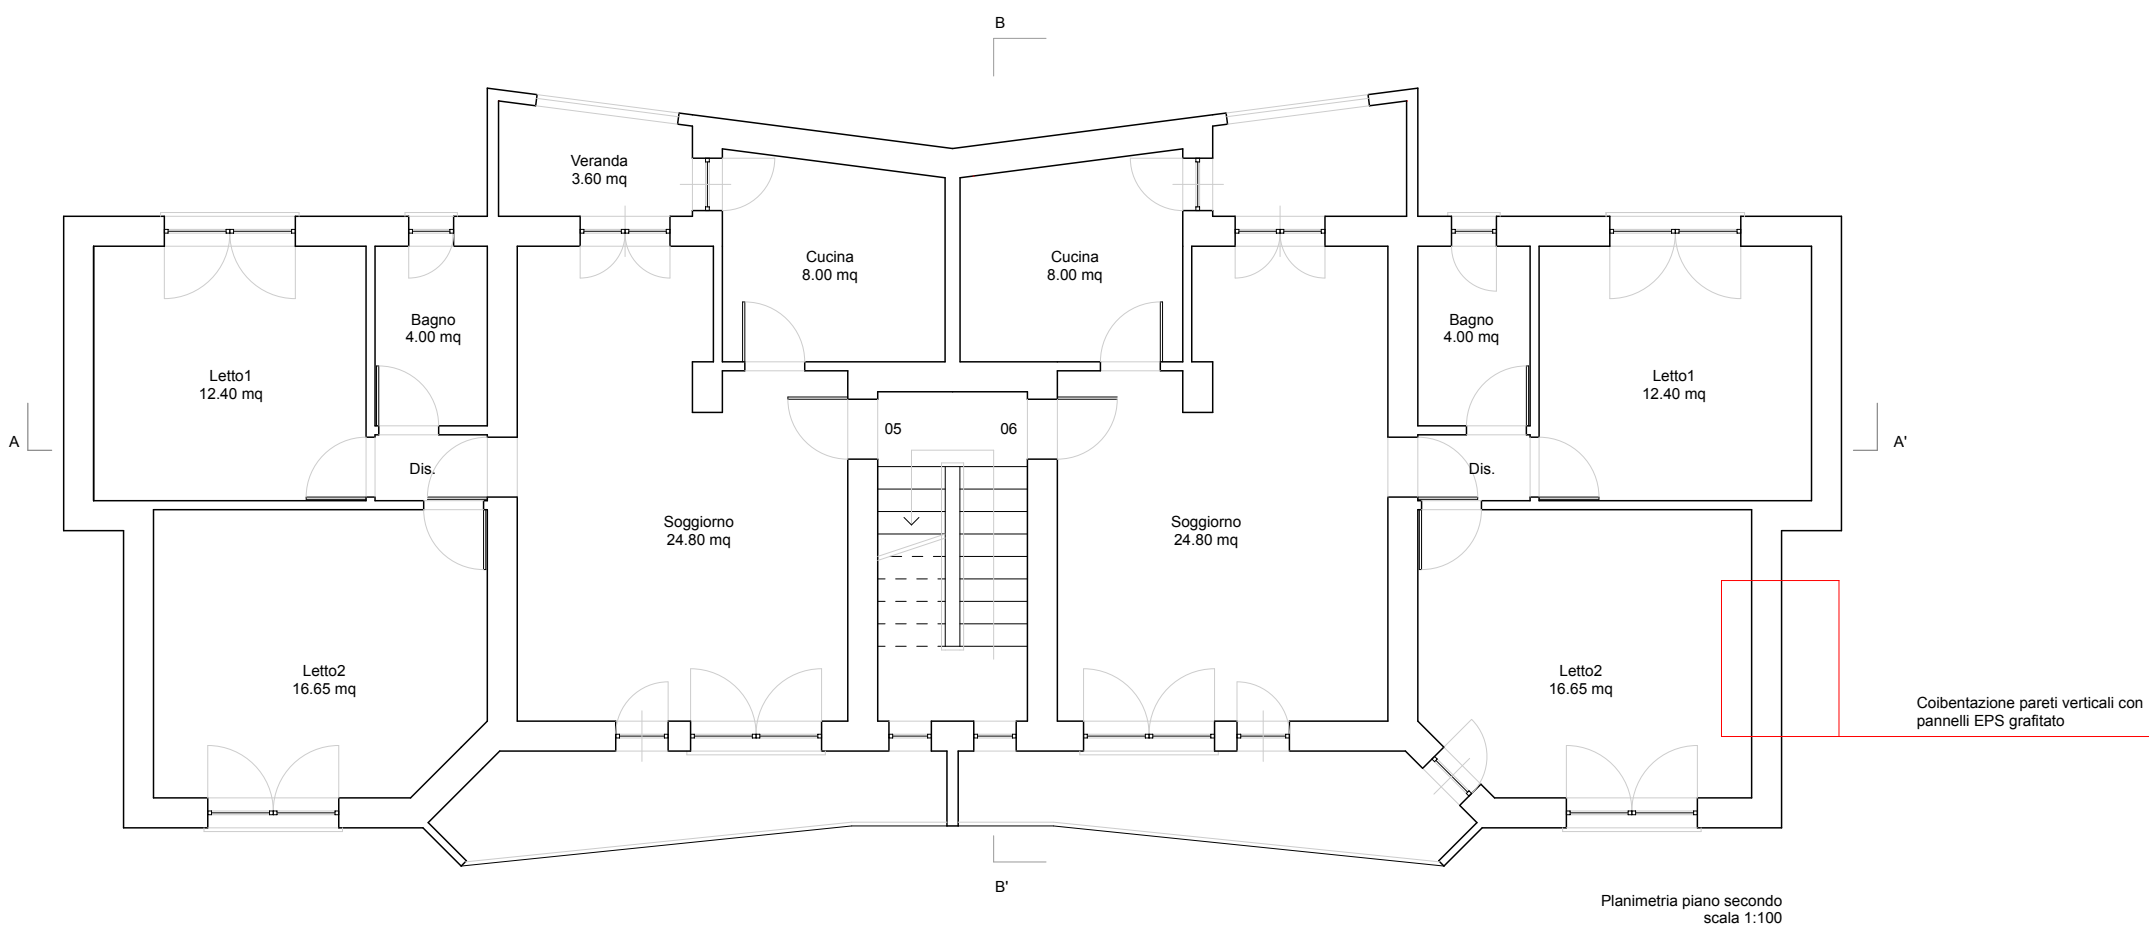

 ISTITUTO AUTONOMO CASE POPOLARI PROVINCIA DI SIRACUSA	CUP: I59J21019480006		
	DATA 15/03/2023	ELABORATO 04	SCALA 1:100

BANDO PNRR COMUNE DI SIRACUSA

Programma di riqualificazione dell'edilizia residenziale pubblica "sicuro, verde e sociale" - lavori di manutenzione straordinaria ed efficientamento energetico in Augusta Gruppo 6 alloggi via O.M. Corbino.

PROGETTO ESECUTIVO

ELABORATO Planimetrie, prospetti e sezioni progetto
PROGETTISTA Arch. Sebastiano Gange
IL RUP Arch. Salvatore Campisi

