


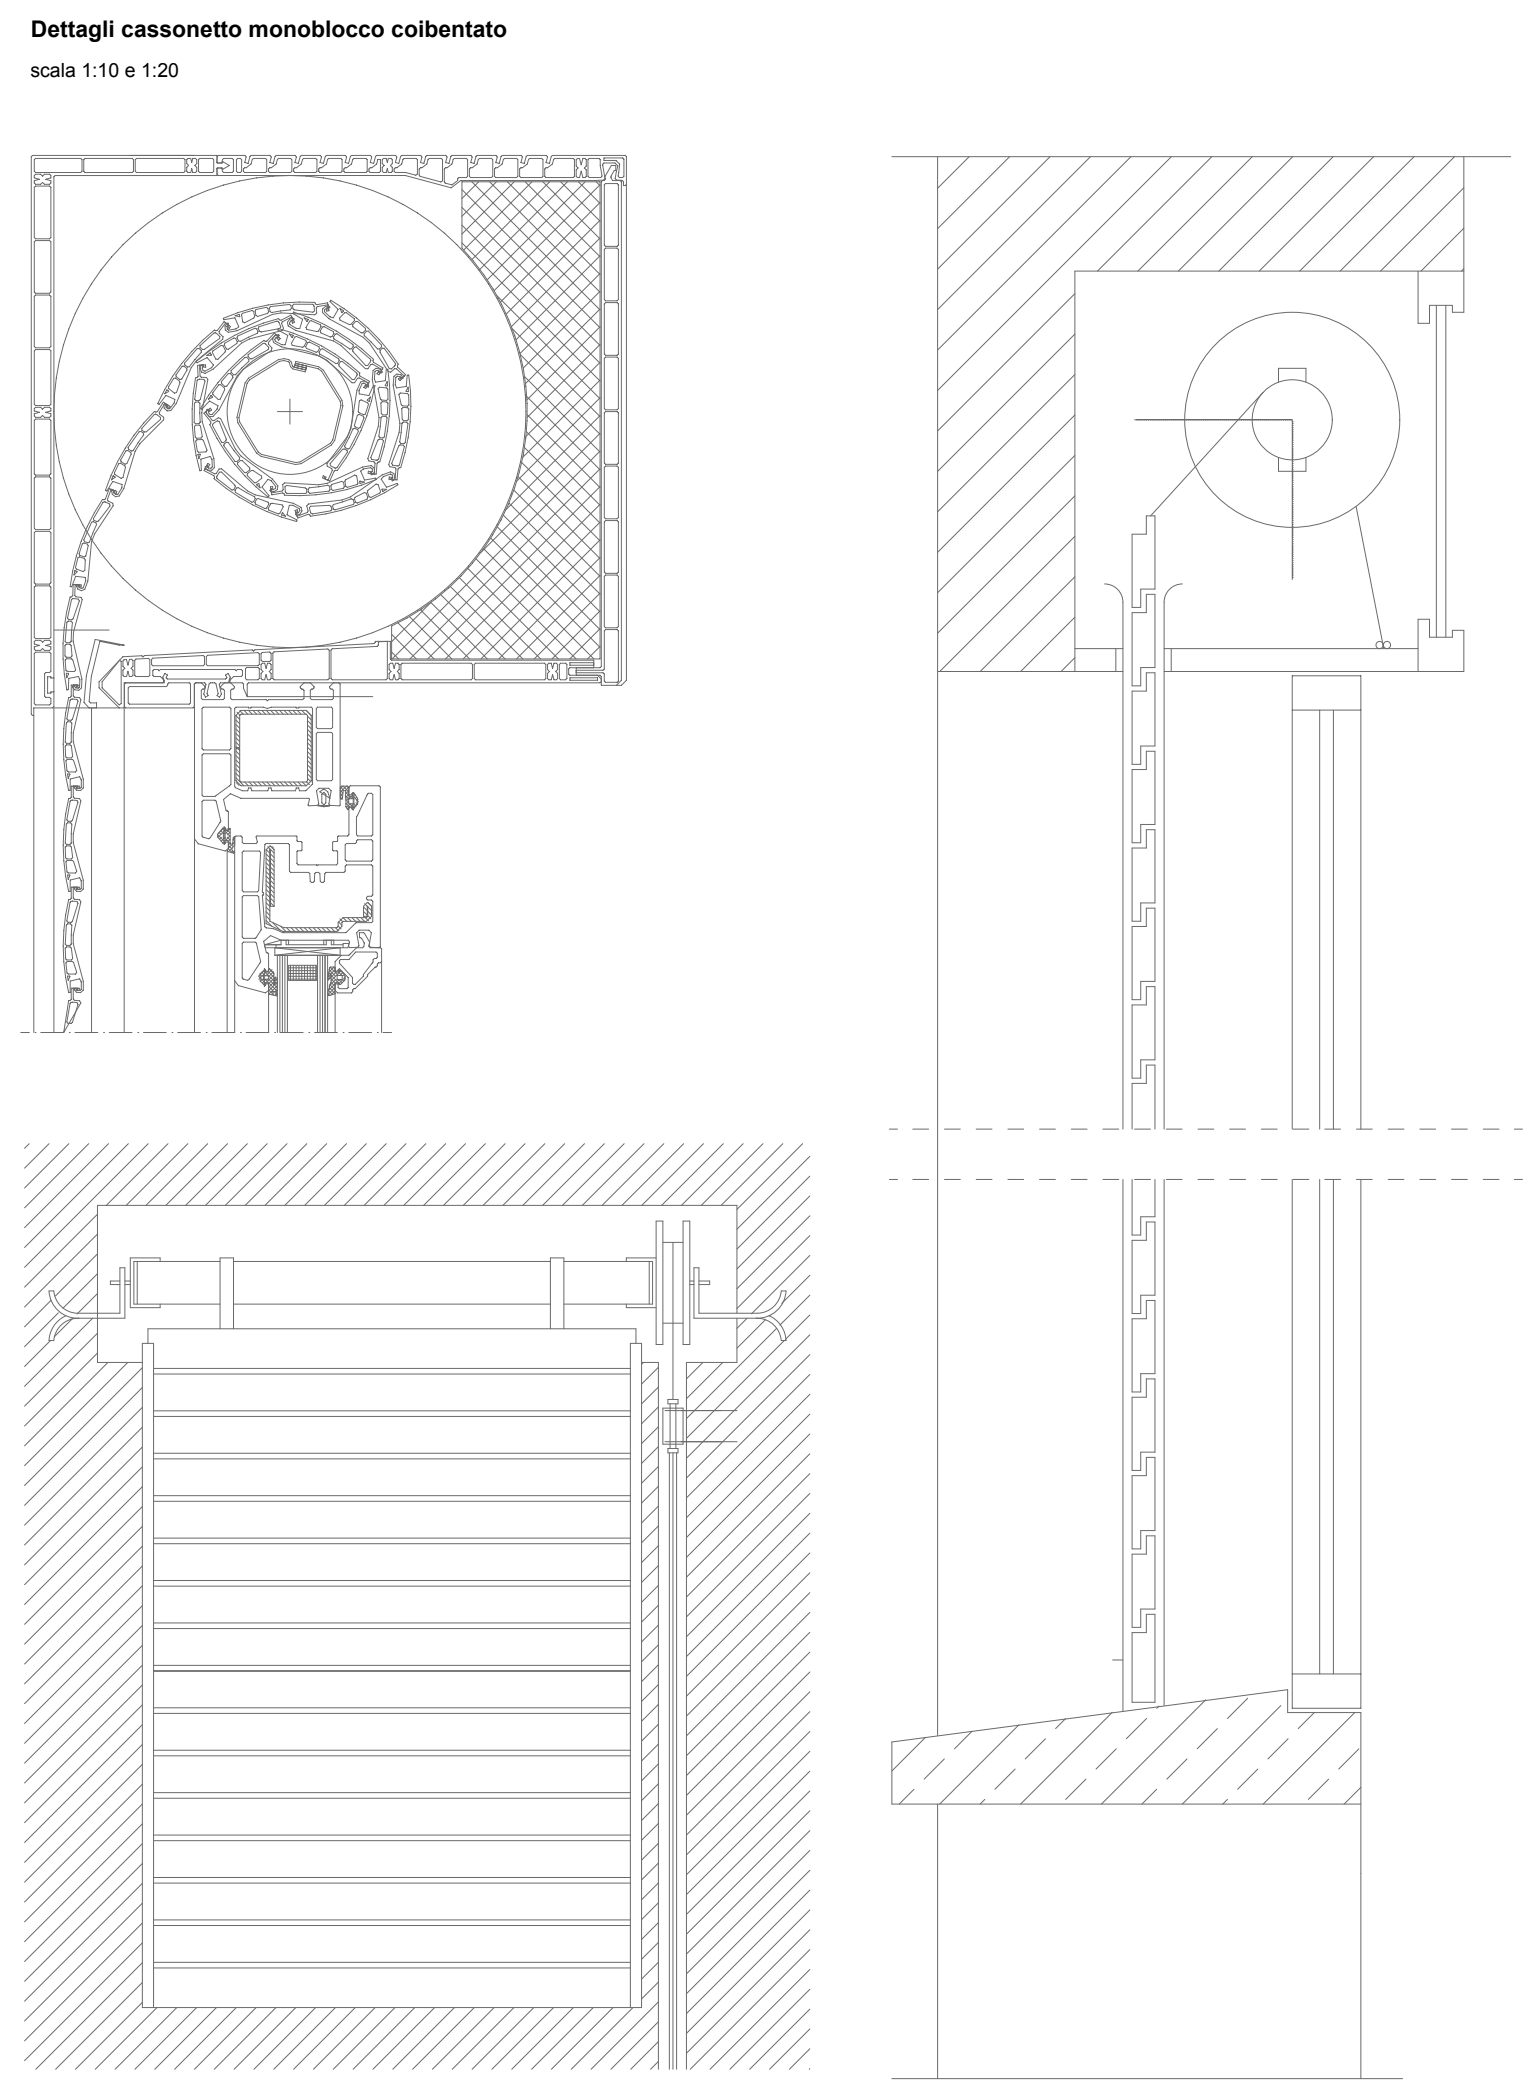
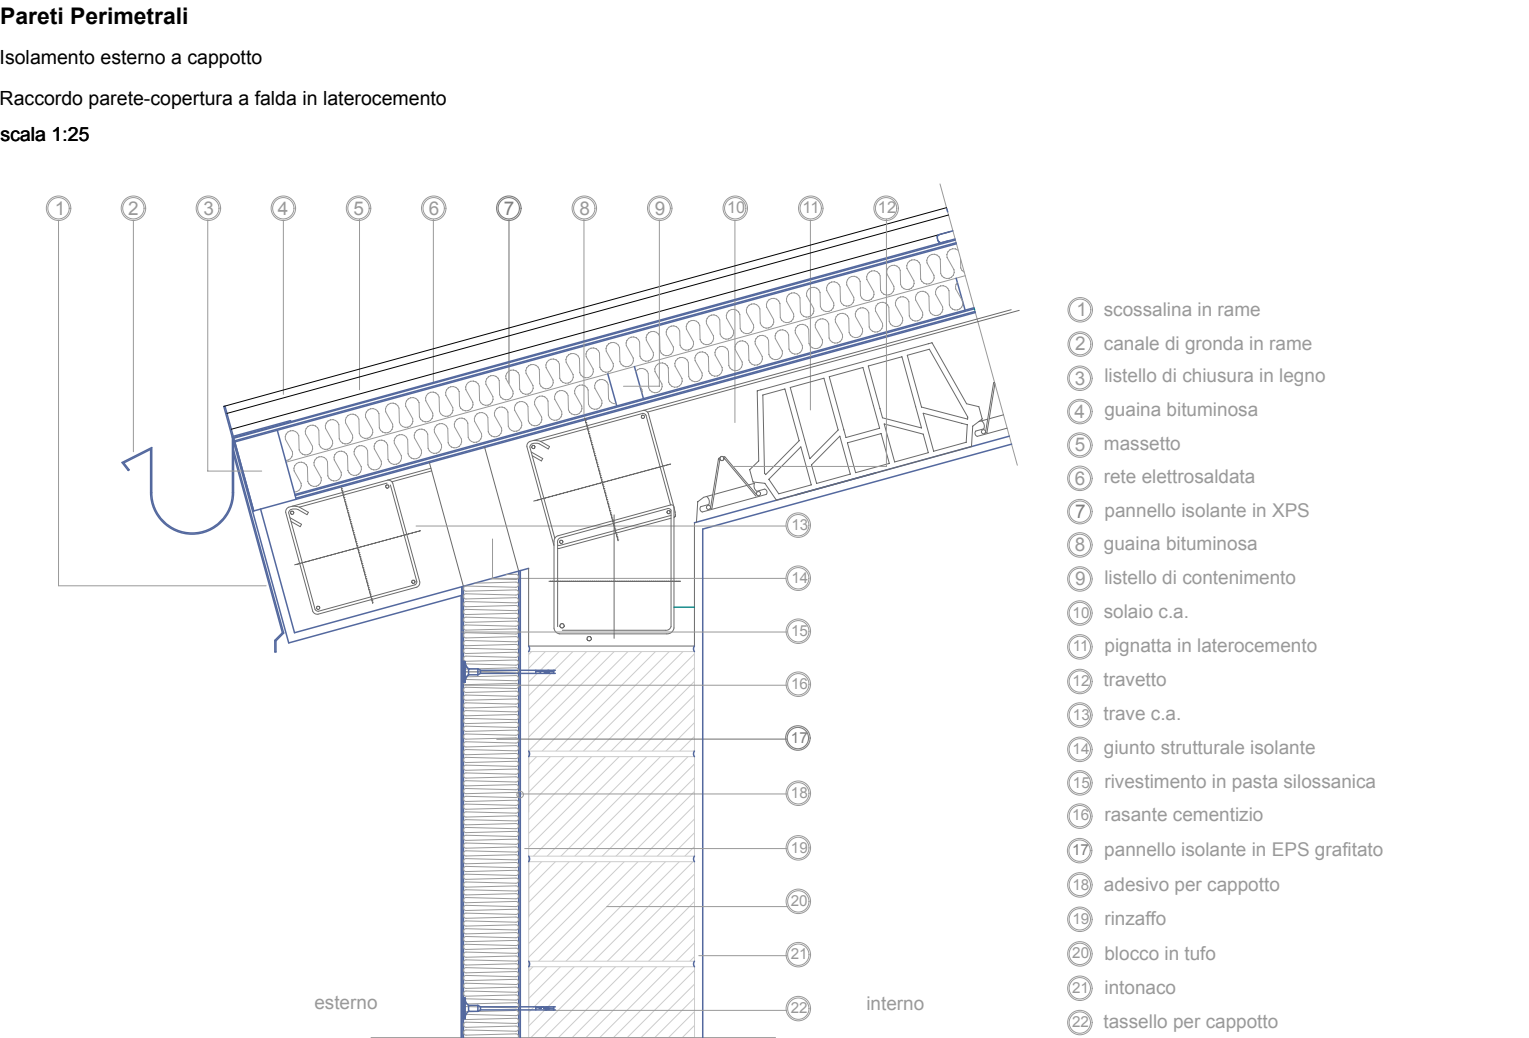
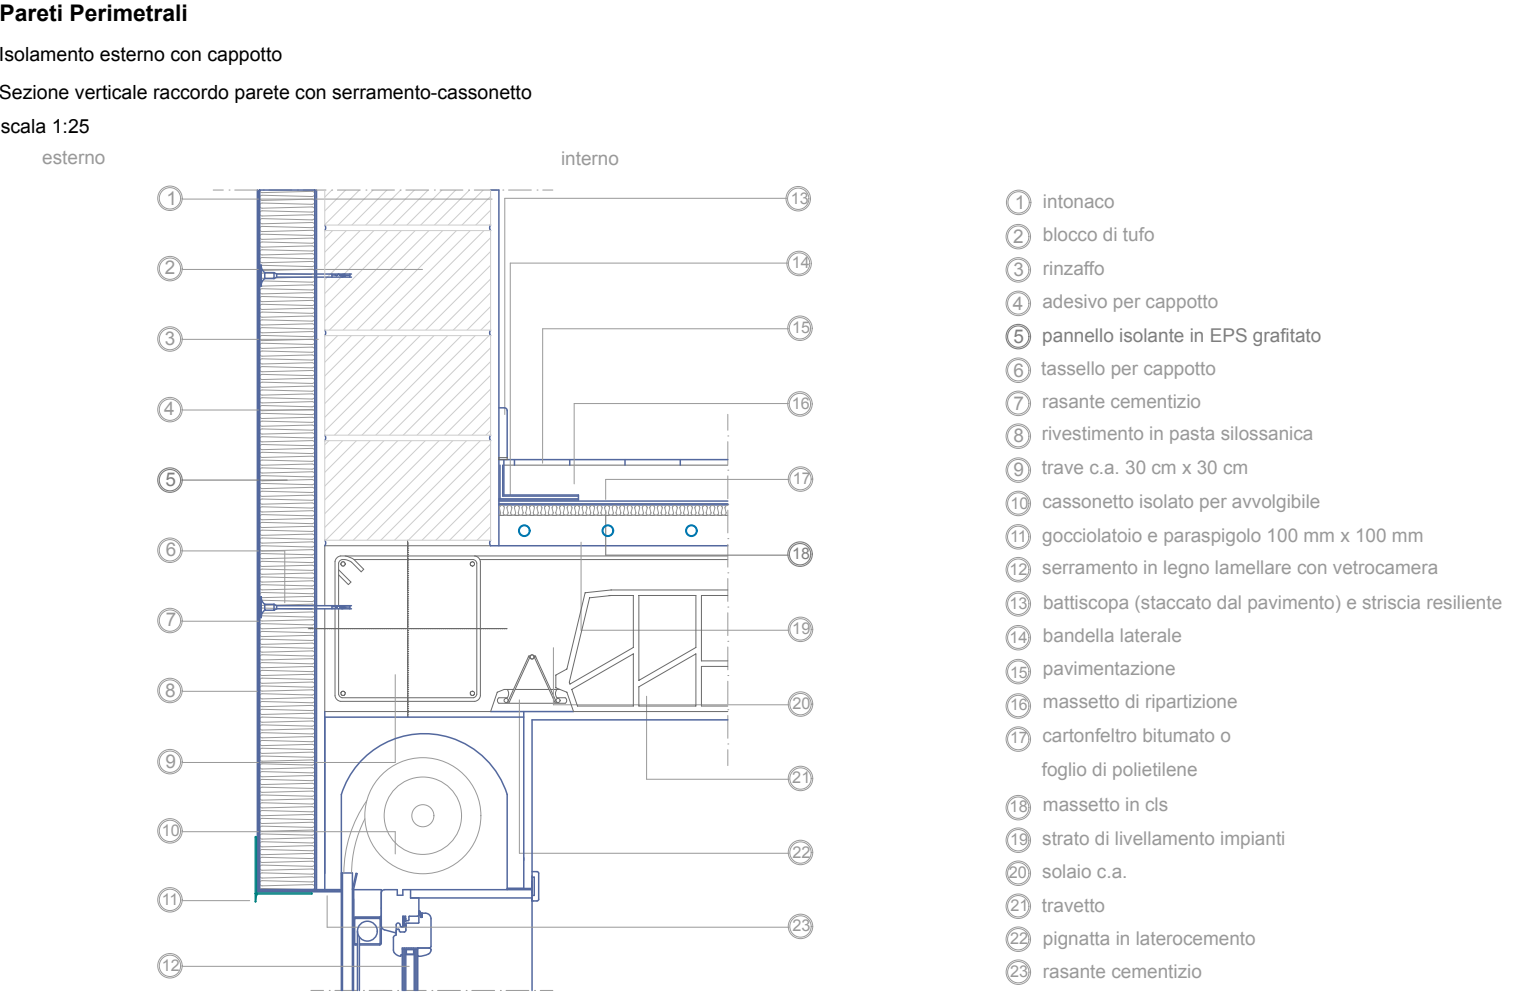
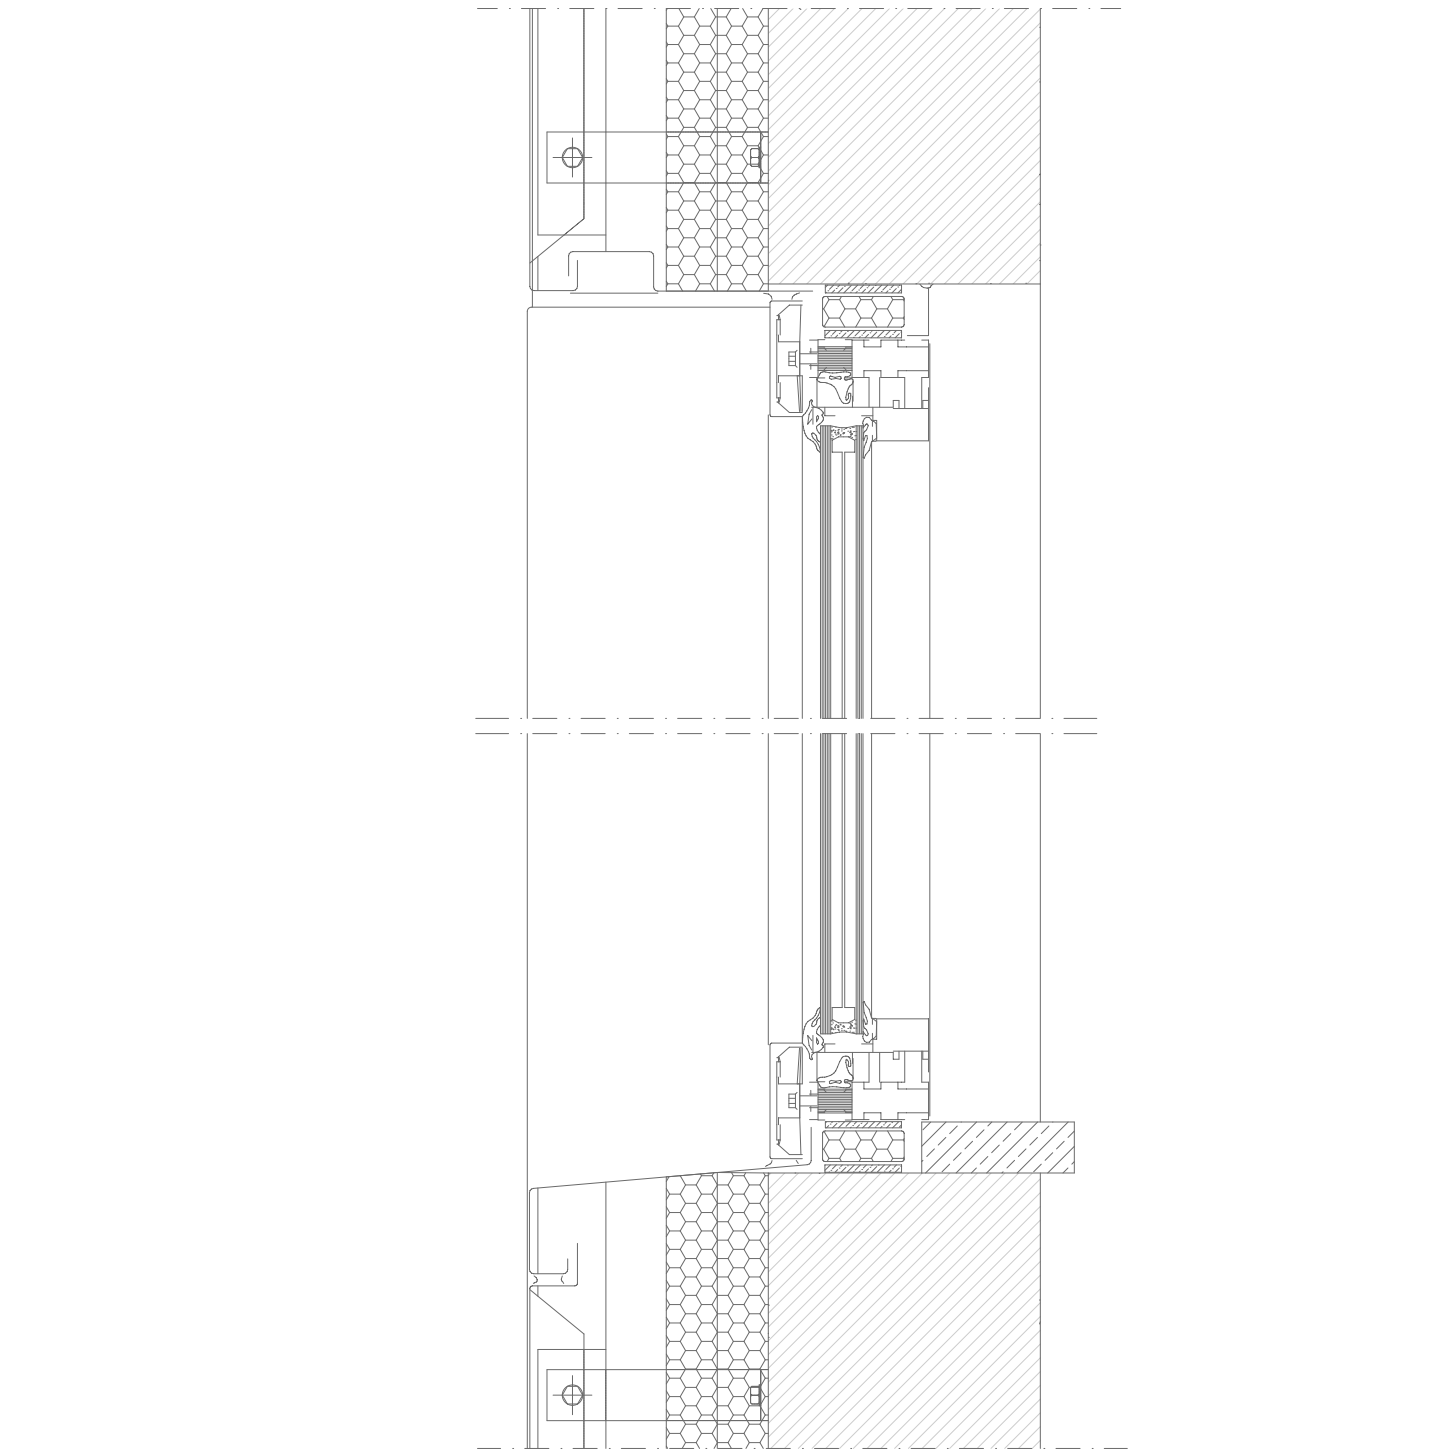


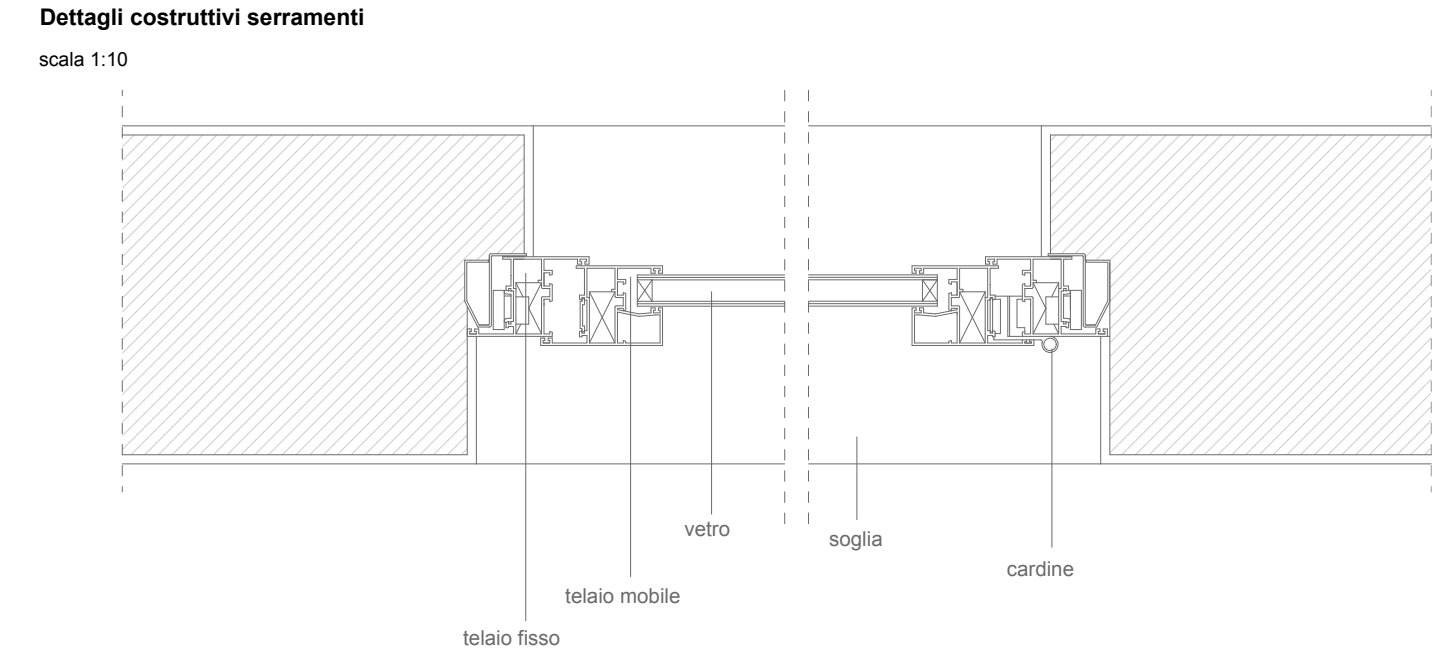

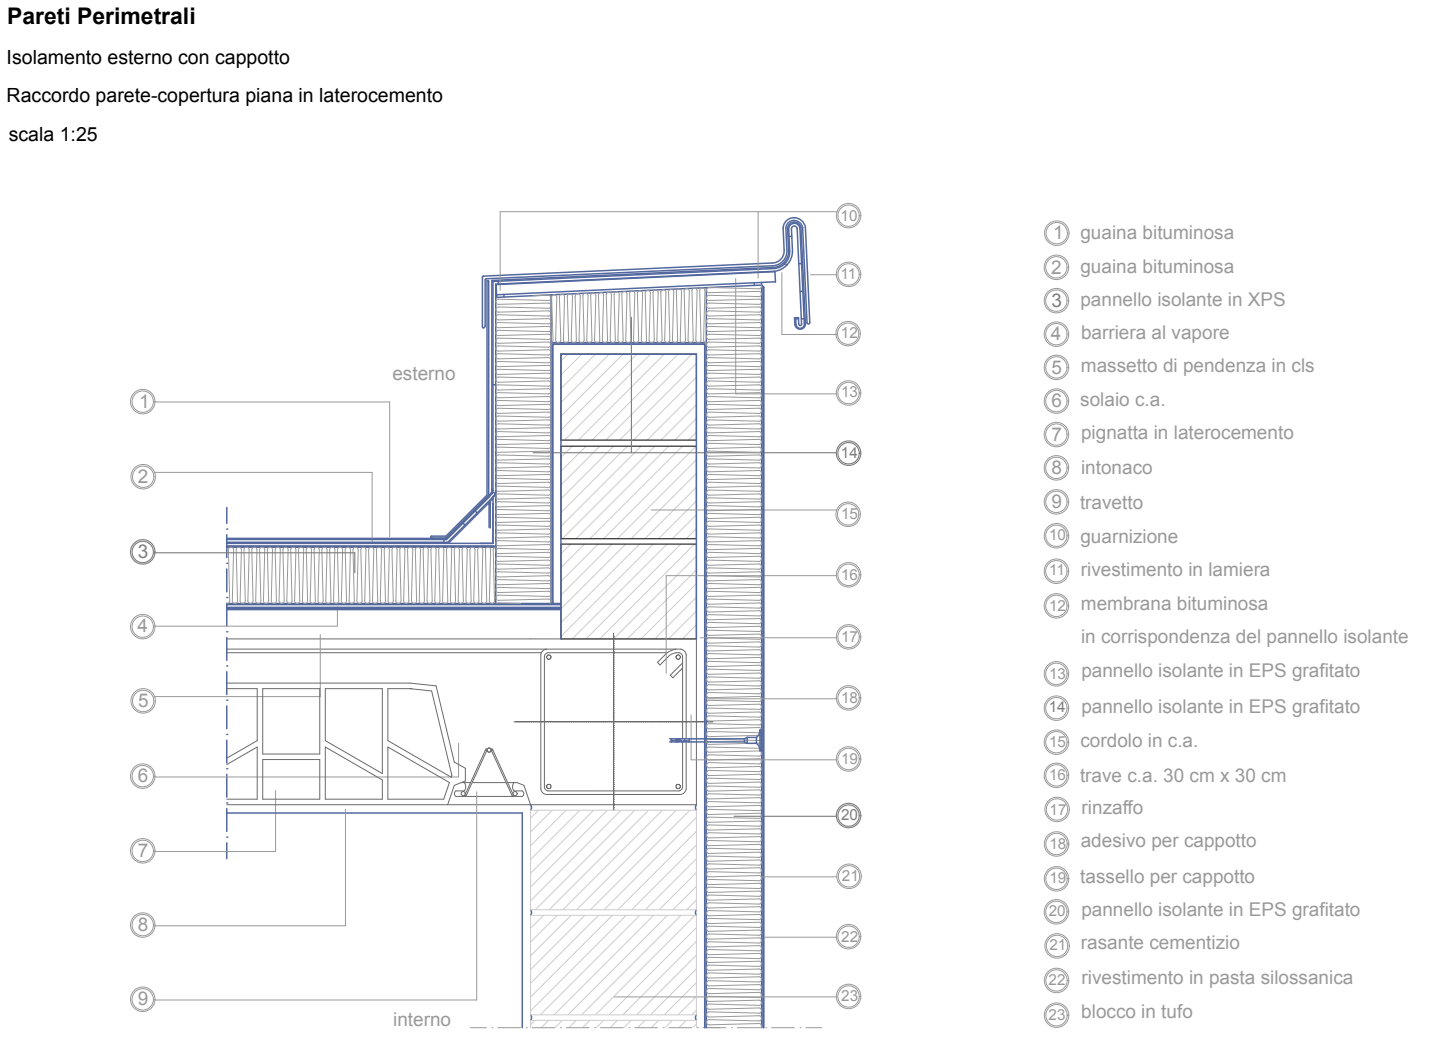

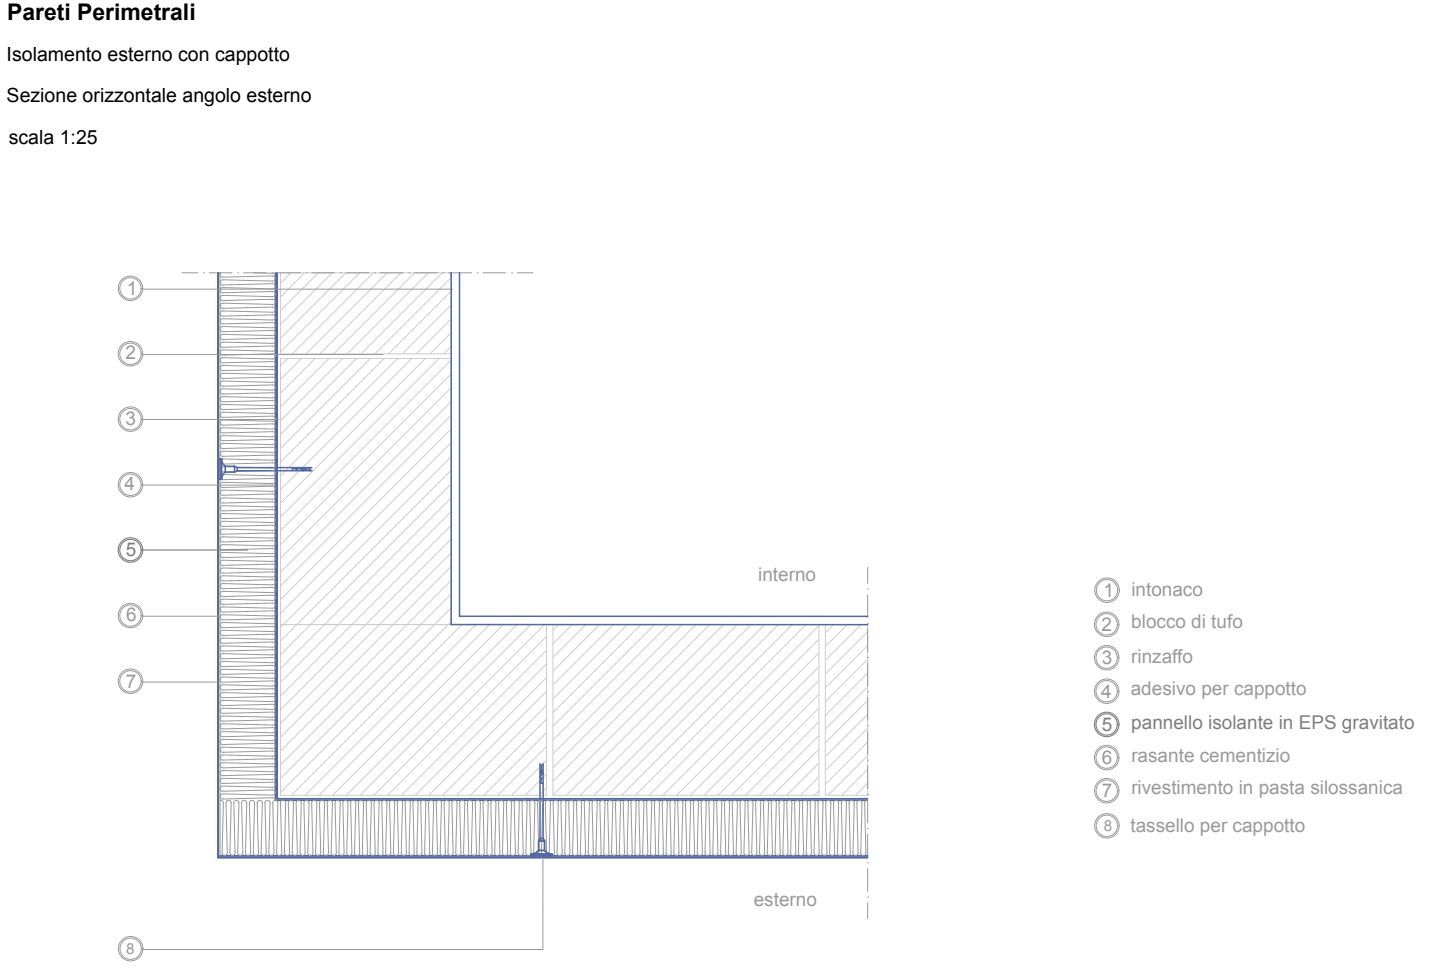

**ISTITUTO AUTONOMO  
CASE POPOLARI**  
PROVINCIA DI SIRACUSA

CUP: I59J21019480006

| DATA       | ELABORATO | SCALA                |
|------------|-----------|----------------------|
| 15/03/2023 |           | 1:10<br>1:20<br>1:25 |
| 05         |           |                      |

# BANDO PNRR COMUNE DI SIRACUSA

Programma di riqualificazione dell'edilizia residenziale pubblica "sicuro, verde e sociale" - lavori di manutenzione straordinaria ed efficientamento energetico in Augusta Gruppo 6 alloggi via O.M. Corbino.

## PROGETTO ESECUTIVO

ELABORATO

Particolari costruttivi

PROGETTISTA

Arch. Sebastiano Gange

IL RUP

Arch. Salvatore Campisi

