Unione Europea | Repubblica Italiana | Regione Siciliana | P.N.R.R. Italia

ISTITUTO AUTONOMO CASE POPOLARI

PROVINCIA DI SIRACUSA

Via Augusto Von Platen n. 37 - 96100 Siracusa

CPU_I59J21019560006

Data:

Scala: 1:2000 1:5000

Elaborato: **01**

*Fondo complementare al **Piano Nazionale di Ripresa e Resilienza** programma di riqualificazione dell'edilizia residenziale pubblica,denominato "Sicuro, verde e sociale".*

Lavori di manutenzione straordinaria ed riqualificazione energetica, EDIFICIO IN AUGUSTA (SR), VIA FRIXA N. 2. - GRUPPO 28 ALLOGGI.

PROGETTO ESECUTIVO

O1 - INQUADRAMENTO TERRITORIALE

Il Progettista

Architetto P.P.C.
CARMELA LATINA

Timbro: ORDINE DEGLI ARCHITETTI PIANIFICATORI PAESAGGISTI E CONSERVATORI PROV. DI SIRACUSA — N° 183 Architetto Carmela LATINA 1990

Il R.U.P.

Architetto
SALVATORE CAMPISI

Timbro

Note/Approvazioni/Autorizzazioni

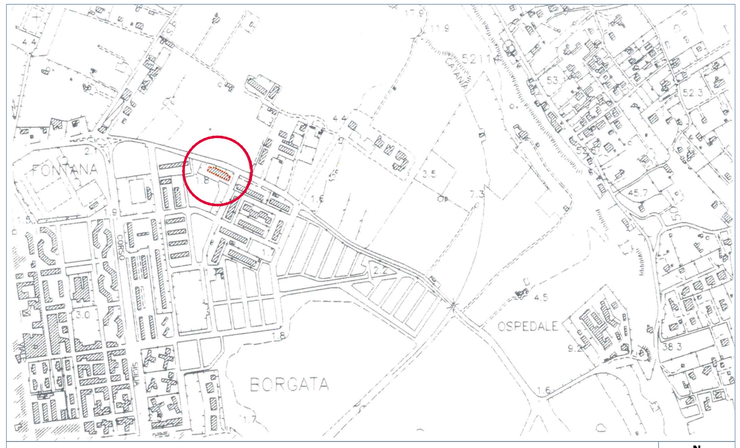

STRALCIO AEROFOTOGRAMMETRICO

FOTO SATELLITARE GOOGLE HEART
Coordinate: Lat. 37,249233° - Long. 15,225199°

ESTRATTO MAPPA NUOVO CATASTO URBANO
Comune di Augusta - Foglio n. 55, Particella n. 729