NOTA:

A = ALLOGGIO MQ. 75,00;
B = ALLOGGIO MQ. 45,00;
C = ALLOGGIO MQ. 95,00;

PIANTA PIANO TERRA

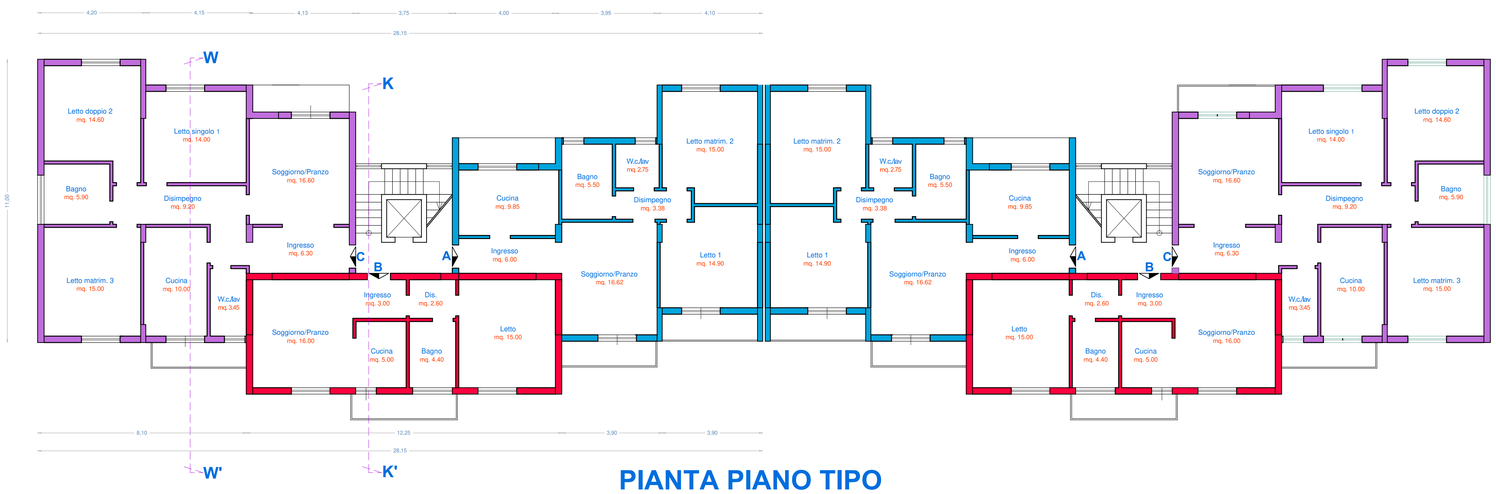

PIANTA PIANO TIPO

Unione Europea | Repubblica Italiana | Regione Siciliana | P.N.R.R. Italia

ISTITUTO AUTONOMO CASE POPOLARI
PROVINCIA DI SIRACUSA
Via Augusto Von Platen n. 37 - 96100 Siracusa

CPU_I59J21019560006

Data:

Scala: 1:100

Elaborato: **02**

*Fondo complementare al **Piano Nazionale di Ripresa e Resilienza** programma di riqualificazione dell'edilizia residenziale pubblica,denominato "Sicuro, verde e sociale".*

Lavori di manutenzione straordinaria ed riqualificazione energetica, EDIFICIO IN AUGUSTA (SR), VIA FRIXA N. 2. - GRUPPO 28 ALLOGGI.

PROGETTO ESECUTIVO

O2 - PIANTE: PIANO TERRA e PIANO TIPO

Il Progettista
Architetto P.P.C.
CARMELA LATINA

Timbro: N. 183 Architetto Carmela LATINA 1990

Il R.U.P.
Architetto
SALVATORE CAMPISI

Timbro

Note/Approvazioni/Autorizzazioni