



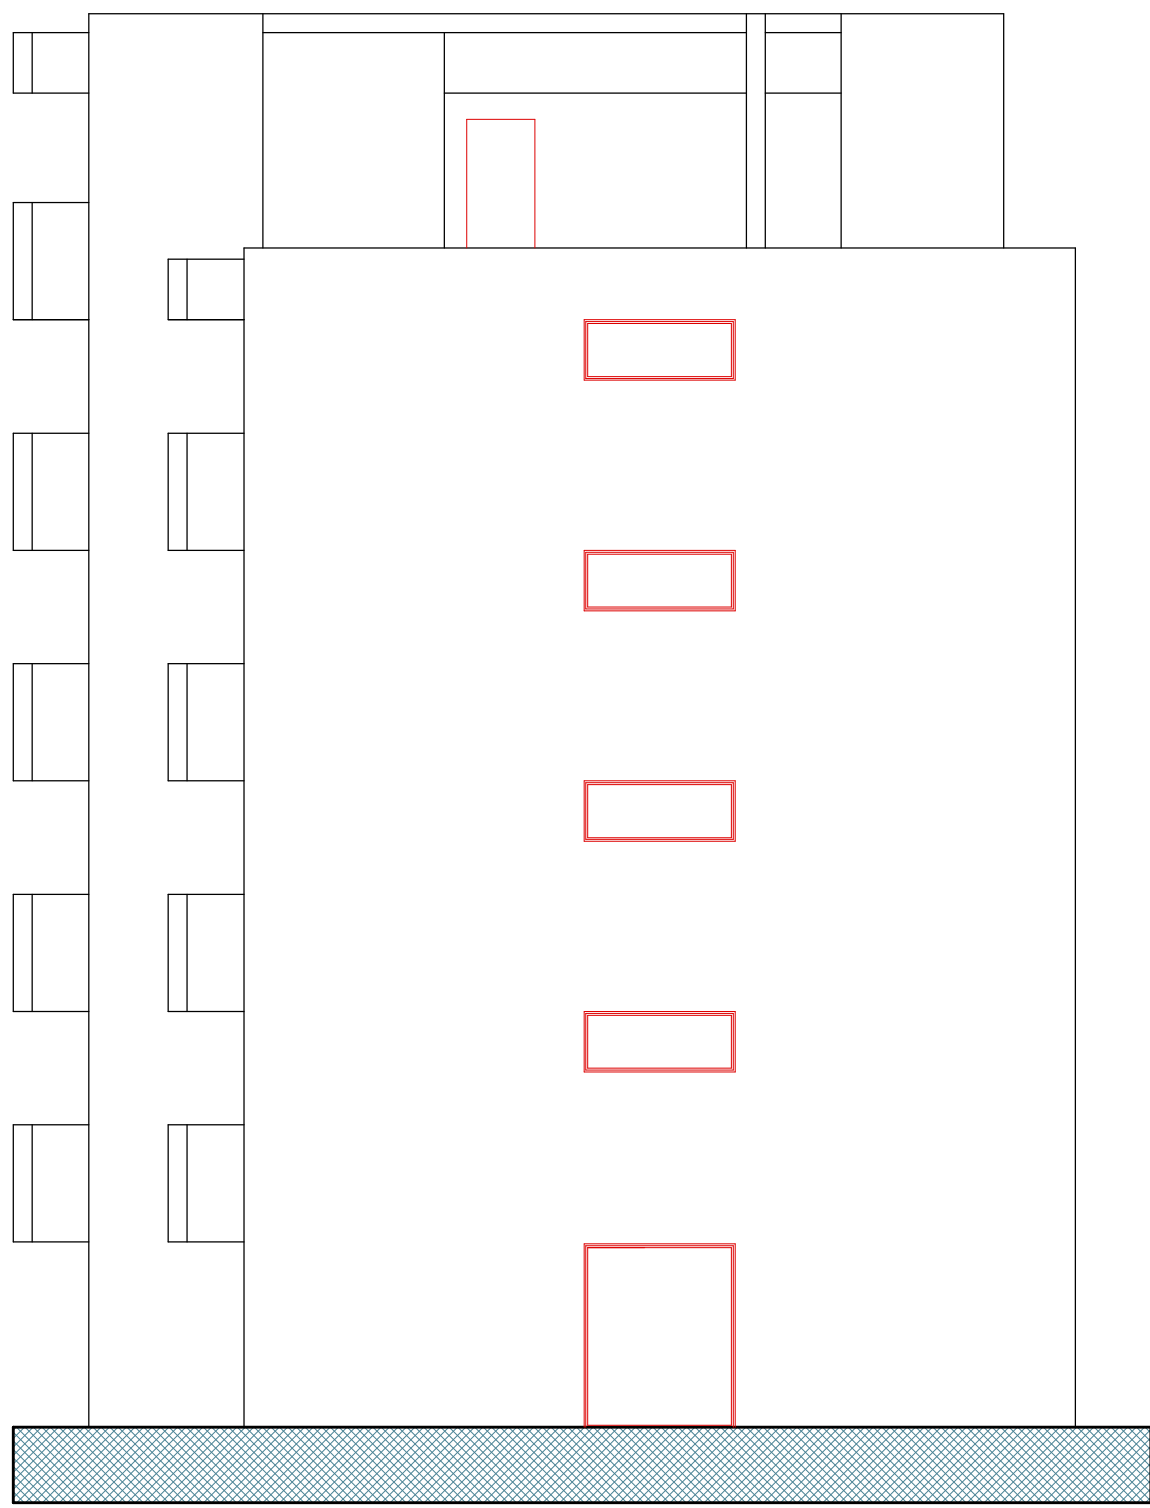


PROSPETTO OVEST

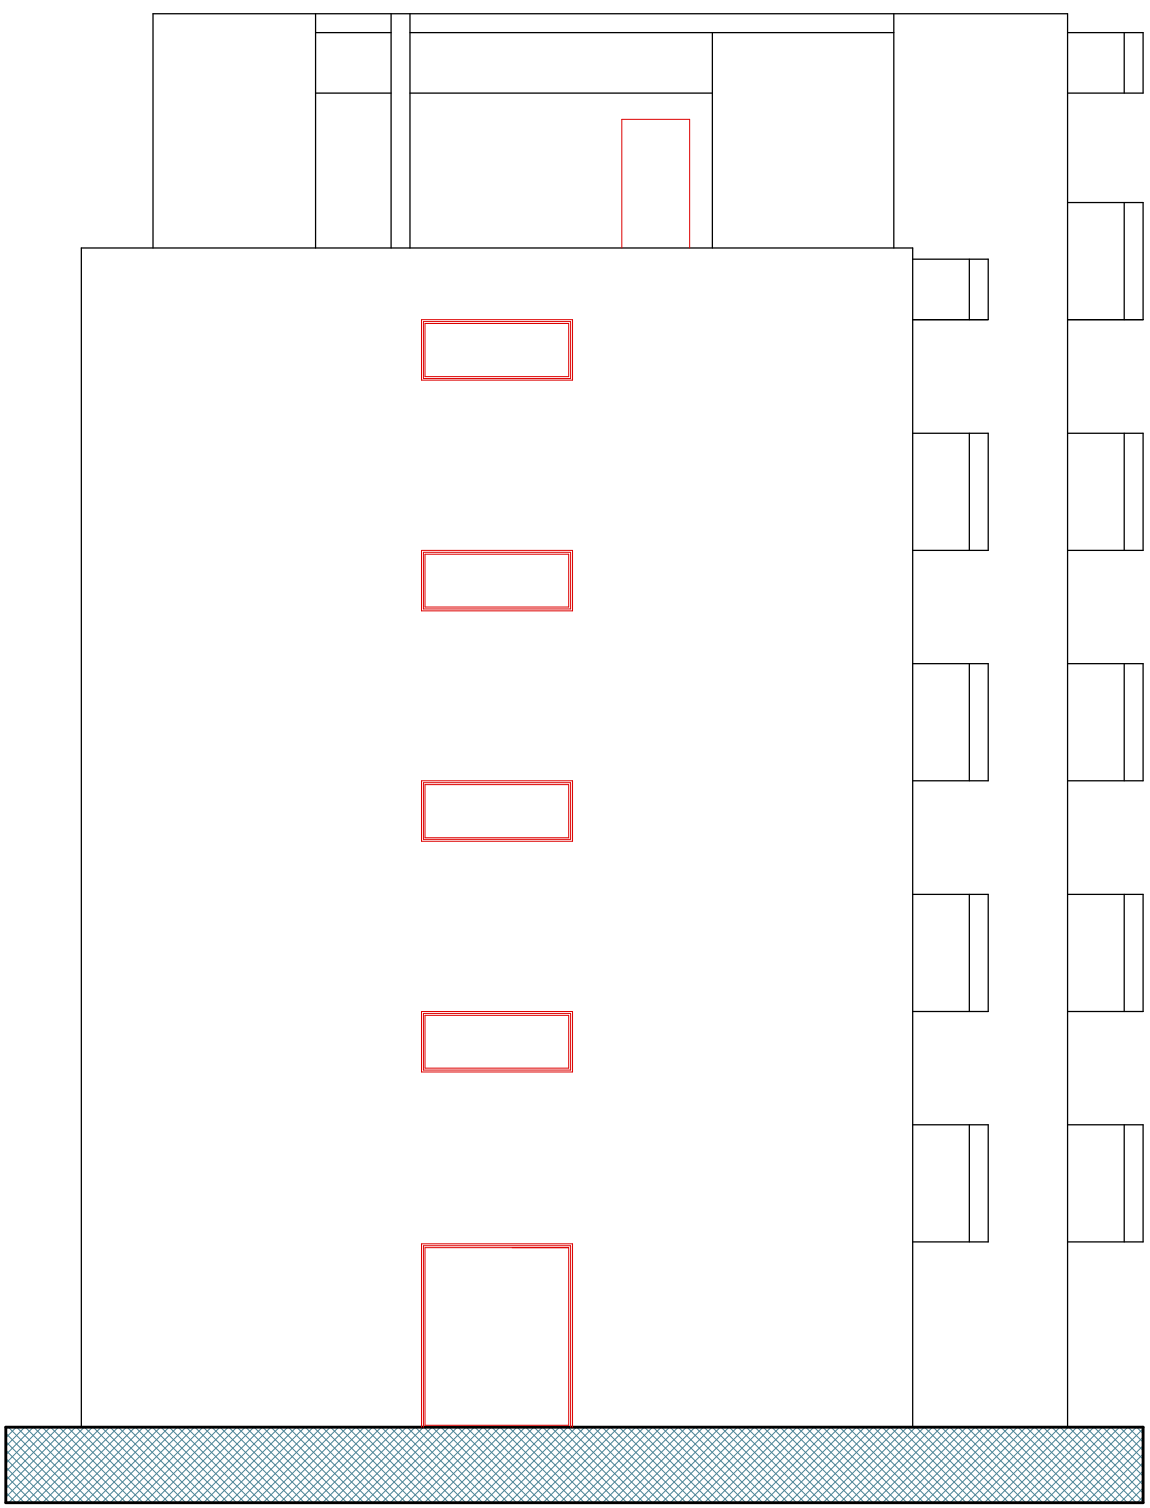

PROSPETTO EST



SEZIONE K-K'

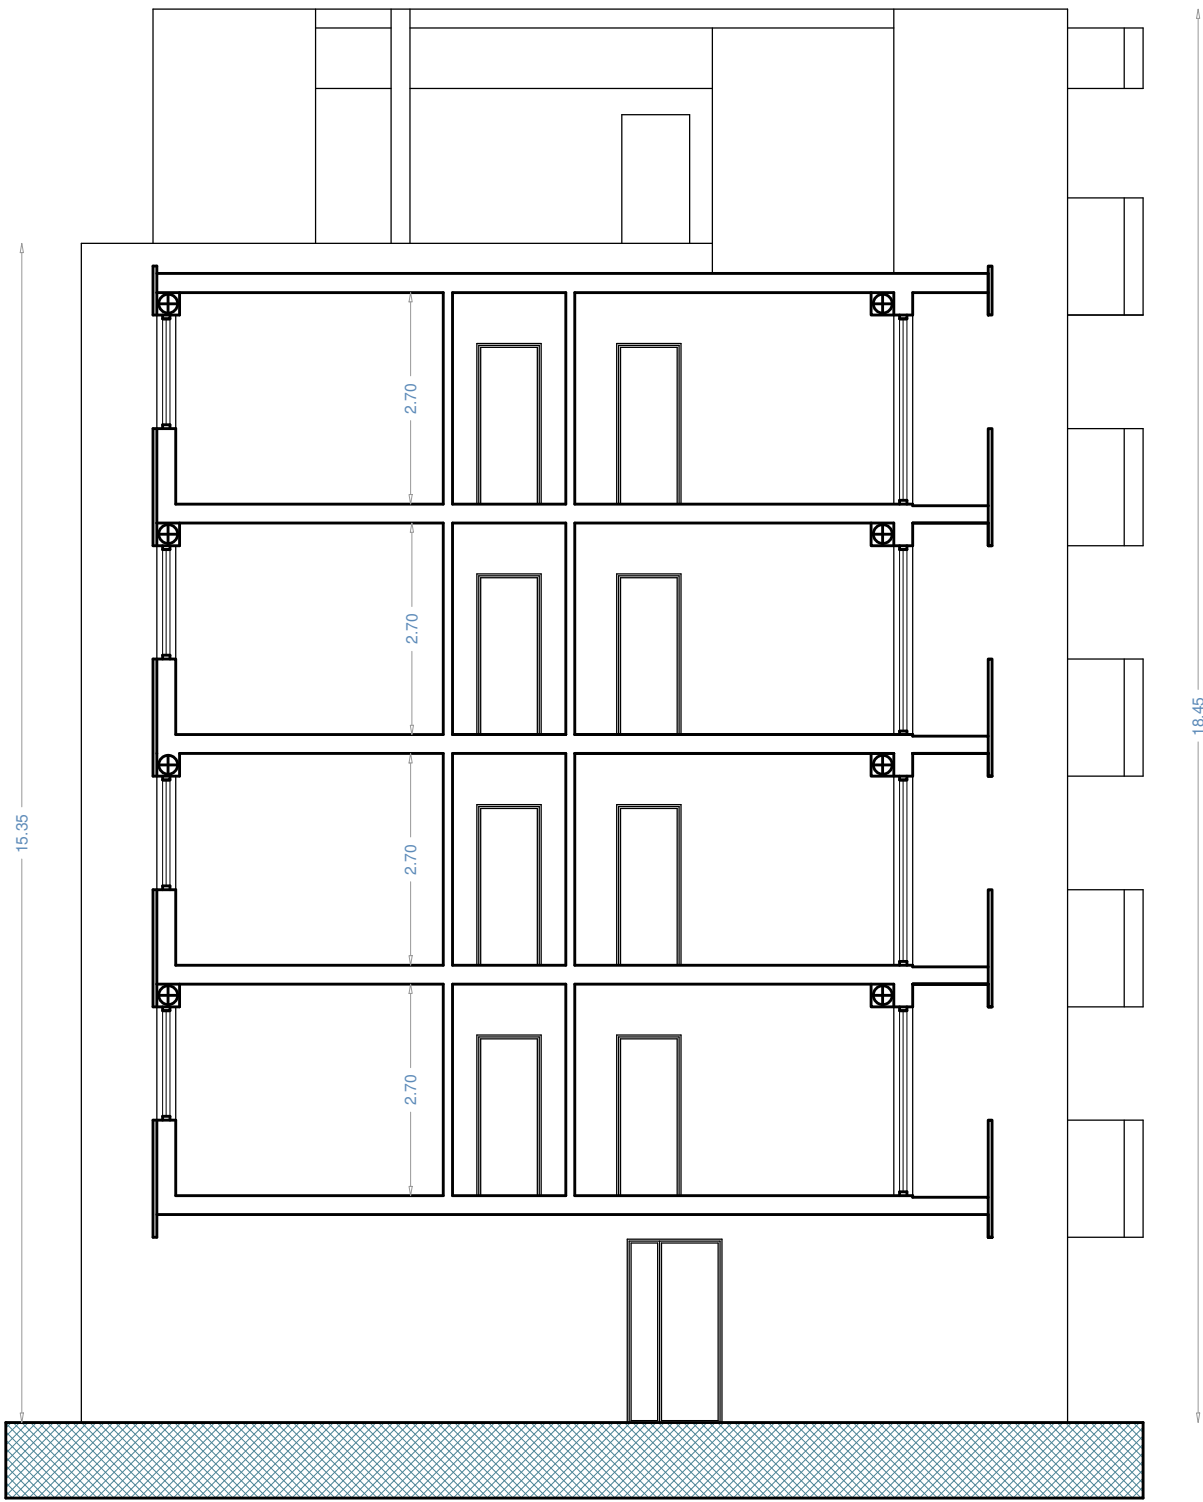

SEZIONE W-W'



Unione Europea




Repubblica Italiana



Regione Siciliana



P.N.R.R. Italia

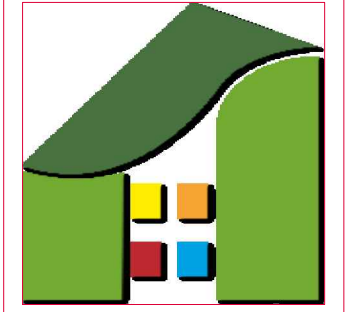

**ISTITUTO AUTONOMO
CASE POPOLARI**
PROVINCIA DI SIRACUSA
Via Augusto Von Platen n. 37 - 96100 Siracusa

CPU_IS&J21019560006

Data:

Scala:
1:100

Elaborato:
05

Fondo complementare al Piano Nazionale di Ripresa e Resilienza programma di riqualificazione dell'edilizia residenziale pubblica, denominato "Sicuro, verde e sociale".

Lavori di manutenzione straordinaria ed riqualificazione energetica, EDIFICIO IN AUGUSTA (SR), VIA FRIXA N. 2. - GRUPPO 28 ALLOGGI.

PROGETTO ESECUTIVO

05 - PROSPETTI EST, OVEST e SEZIONI

Il Progettista

Architetto P.P.C.
CARMELA LATINA



Il R.U.P.

Architetto
SALVATORE CAMPISI

Torino

Note/Approvazioni/Autorizzazioni