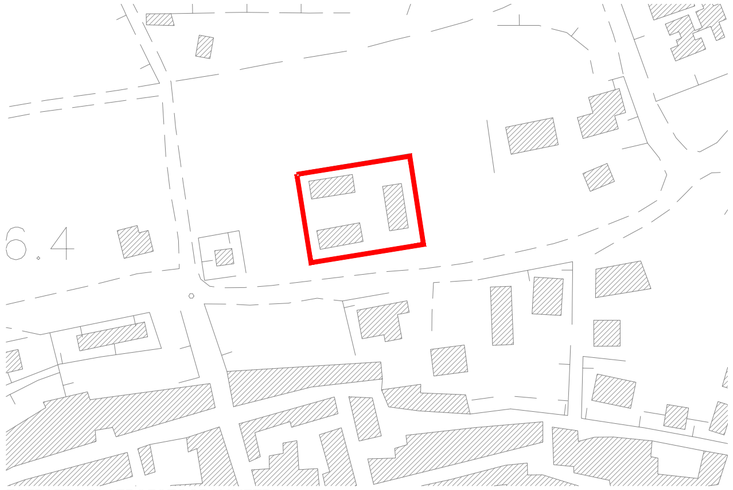

ESTRATTO DI AEROFOTOGRAMMETRIA
SCALA 1:2000 N

ESTRATTO FOTO SATELLITARE
SCALA 1:2000 N

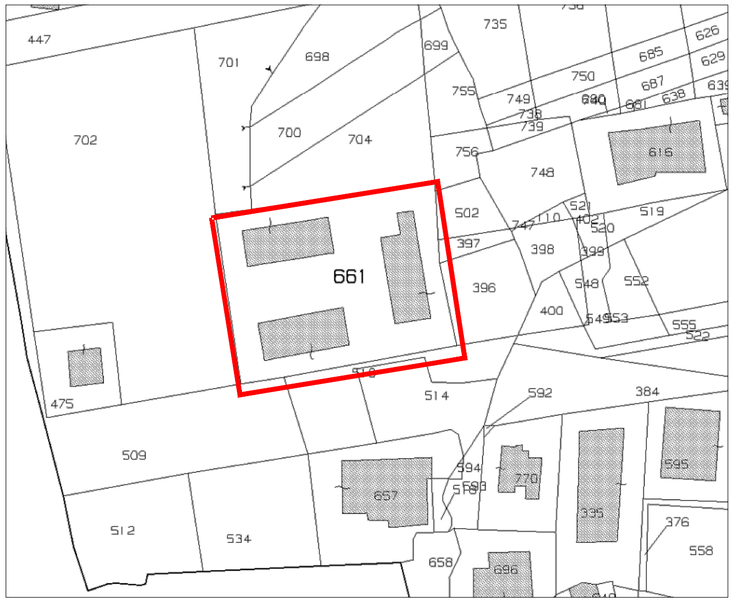

ESTRATTO DI MAPPA CATASTALE FG.20
SCALA 1:1000 N

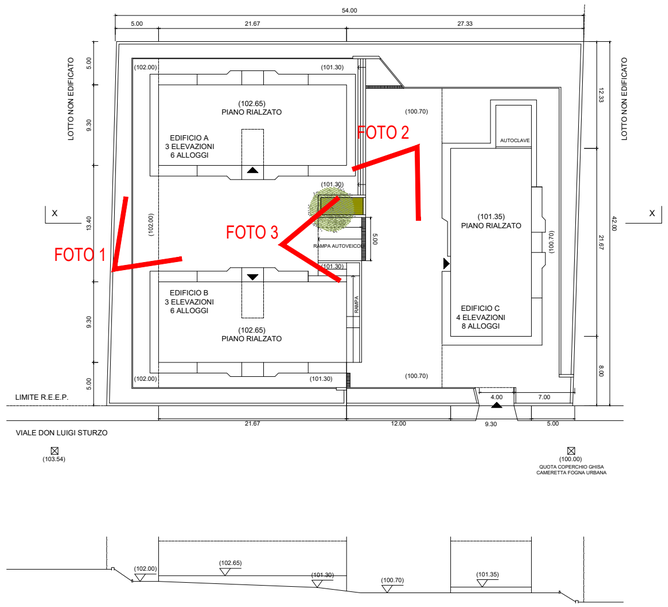

PLANIMETRIA GENERALE
SCALA 1:500 N

FOTO 1 EDIFICIO A

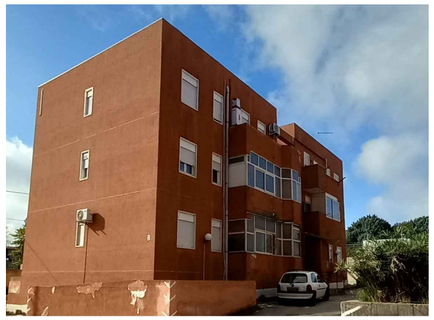

FOTO 2 EDIFICIO B

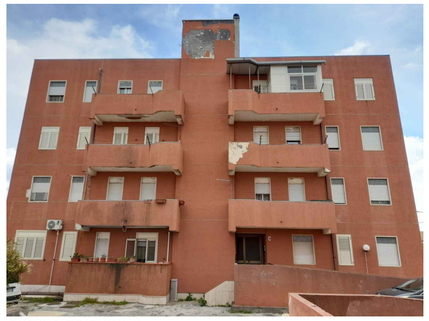

FOTO 3 EDIFICIO C

Unione Europea

Piano Nazionale di Ripresa e Resilienza
#NEXTGENERATIONITALIA

ISTITUTO AUTONOMO CASE POPOLARI
PROVINCIA DI SIRACUSA

Via Augusto Von Platen n. 37 - 96100 SIRACUSA
Telefono 0931-707111 - Fax 0931-66931

CUP_I89J21017880006

DATA	ELABORATO	SCALA
Maggio 2023	01	1:2000 1:1000

BANDO PNRR
COMUNE DI BUSCEMI

Programma di riqualificazione dell'edilizia residenziale pubblica "Sicuro, verde e sociale"
Lavori di manutenzione straordinaria ed efficientamento energetico

20 ALLOGGI - VIA DON LUIGI STURZO N. 8

PROGETTO ESECUTIVO

ELABORATO

PLANIMETRIA GENERALE, ESTRATTI VARI

IL PROGETTISTA
Arch. Emanuela Reale

IL R.U.P.
Arch. Salvatore Campisi

ORDINE ARCHITETTI, PIANIFICATORI, PAESAGGISTI, CONSERVATORI - PROV. DI SIRACUSA
N.820
Arch.
Emanuela
REALE
2008