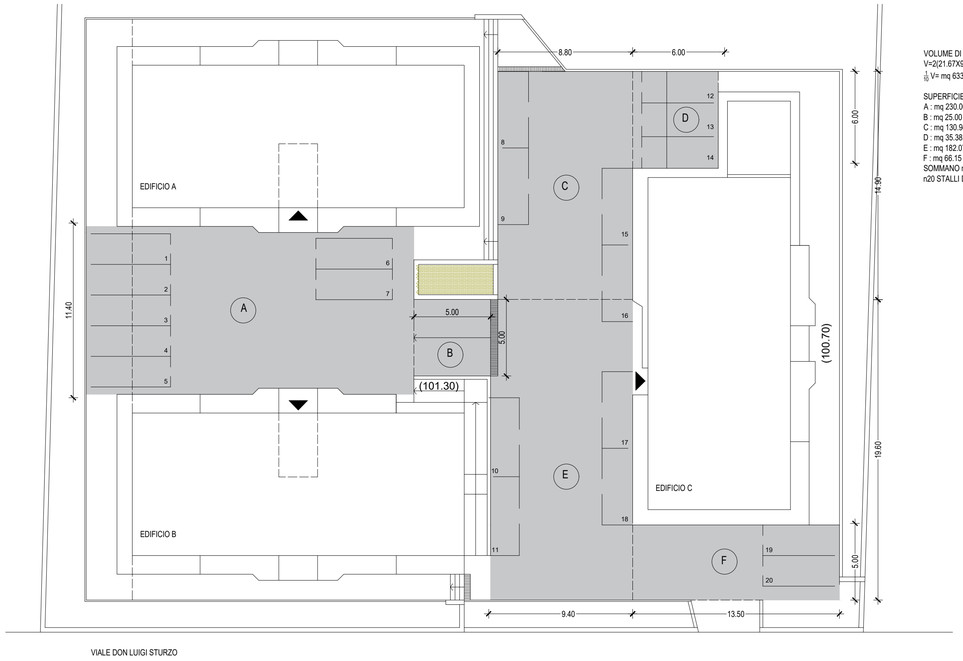

VOLUME DI PROGETTO
V=2(21.67X9.30X9.78-2.53X3.77X5.96)+21.67X9.30X12.40=mc 6327.23
⅒ V= mq 633

SUPERFICIE PREVISTA
A : mq 230.00
B : mq 25.00
C : mq 130.94
D : mq 35.38
E : mq 182.07
F : mq 66.15
SOMMANO mq 669.54 >633
n20 STALLI DI m 2.00 x 5.00

PLANIMETRIA GENERALE
SPAZI INTERNI PER MANOVRA E SOSTA VEICOLI
SCALA 1:200

N

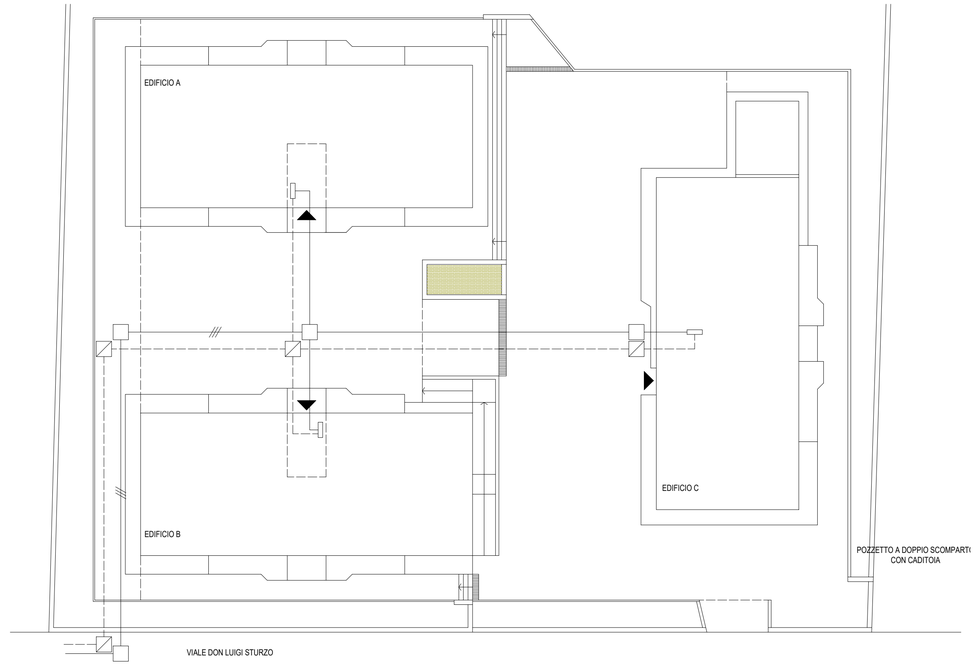

LEGENDA
POZZETTO ENEL
CANALIZZAZIONE ENEL TUBI PVC Ø100
POZZETTO SIP
CANALIZZAZIONE SIP TUBI PVC Ø100

PLANIMETRIA GENERALE
CANALIZZAZIONI ELETTRICHE-TELEFONICHE
SCALA 1:200

N

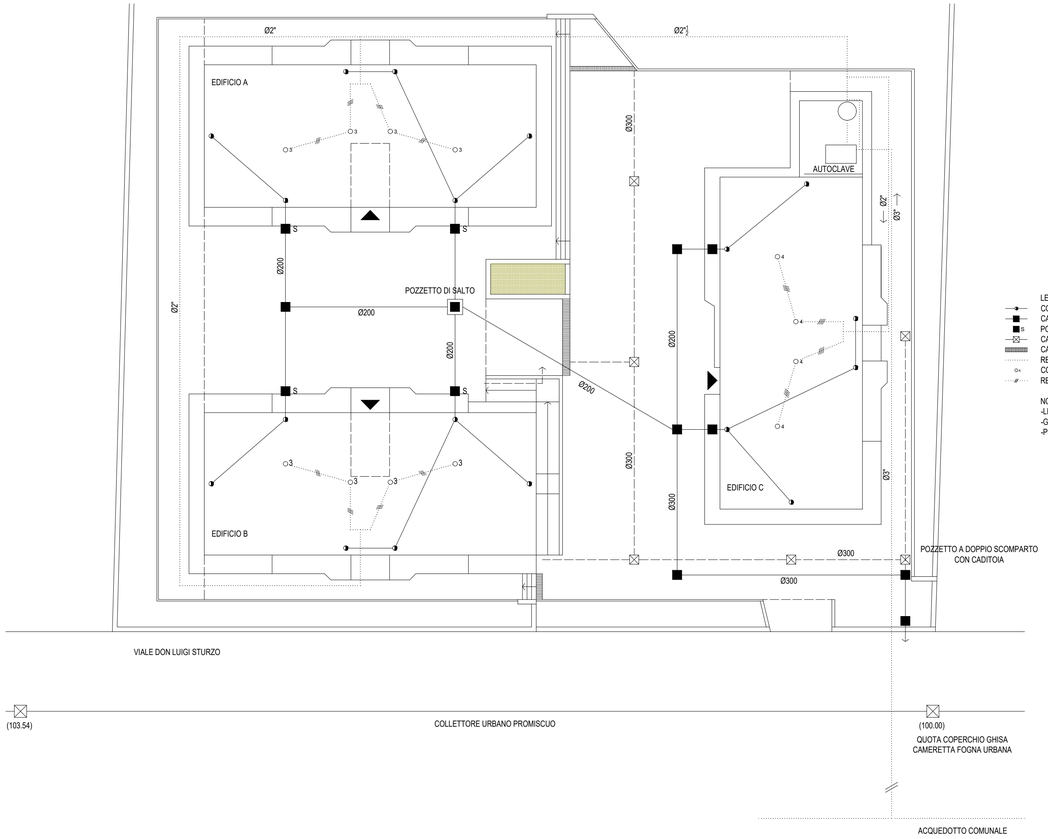

LEGENDA
COLONNA DI SCARICO ACQUE NERE E RACCORDI (SOTTO IL SOLAIO DI PIANO RIALZATO)
CANALIZZAZIONE ACQUE NERE E POZZETTI
POZZETTO C.S. SIFONATO
CANALIZZAZIONE ACQUE METEORICHE E POZZETTO CON CADITOIA
CANALETTA RACCOLTA ACQUE METEORICHE CON GRIGLIA E TELAIO METALLICI (V. NOTA)
RETE IDRICA
COLONNE MONTANTI IDRICHE E RELATIVO NUMERO
RETE DI DISTRIBUZIONE ALLE COLONNE MONTANTI IDRICHE E RELATIVO NUMERO DI TUBI (SOTTO IL SOLAIO DI PIANO RIALZATO)

NOTA:
-LE GRIGLIE, CARRABILI E NON, DOVRANNO AVERE UNA LUCE NETTA TRA GLI ELEMENTI INFERIORE A 2CM
-GLI ELEMENTI DOVRANNO DISPORSI PERPENDICOLARMENTE AL VERSO DI MARCIA ANCHE SE QUI DIVERSAMENTE INDICATO
-PER DETTAGLIO VEDERE PIANO RIALZATO EDIFICIO B

PLANIMETRIA GENERALE
CNALIZZAZIONI ACQUE NERE E METEORICHE
SCALA 1:200

N

Unione Europea

Piano Nazionale di Ripresa e Resilienza
#NEXTGENERATIONITALIA

ISTITUTO AUTONOMO CASE POPOLARI
PROVINCIA DI SIRACUSA

Via Augusto Von Platen n. 37 - 96100 SIRACUSA
Telefono 0931-707111 - Fax 0931-66931

CUP_I89J21017880006

DATA	ELABORATO	SCALA
Maggio 2023	02	1:100

BANDO PNRR
COMUNE DI BUSCEMI

Programma di riqualificazione dell'edilizia residenziale pubblica "Sicuro, verde e sociale"
Lavori di manutenzione straordinaria ed efficientamento energetico

20 ALLOGGI - VIA DON LUIGI STURZO N. 8

PROGETTO ESECUTIVO

ELABORATO

RETI GENERALI

IL PROGETTISTA
Arch. Emanuela Reale

IL R.U.P.
Arch. Salvatore Campisi

ORDINE ARCHITETTI PIANIFICATORI, PAESAGGISTI, CONSERVATORI - PROV. DI SIRACUSA
N.820
Arch.
Emanuela
REALE
2008