






EDIFICIO C PROSPETTO OVEST
SCALA 1:100

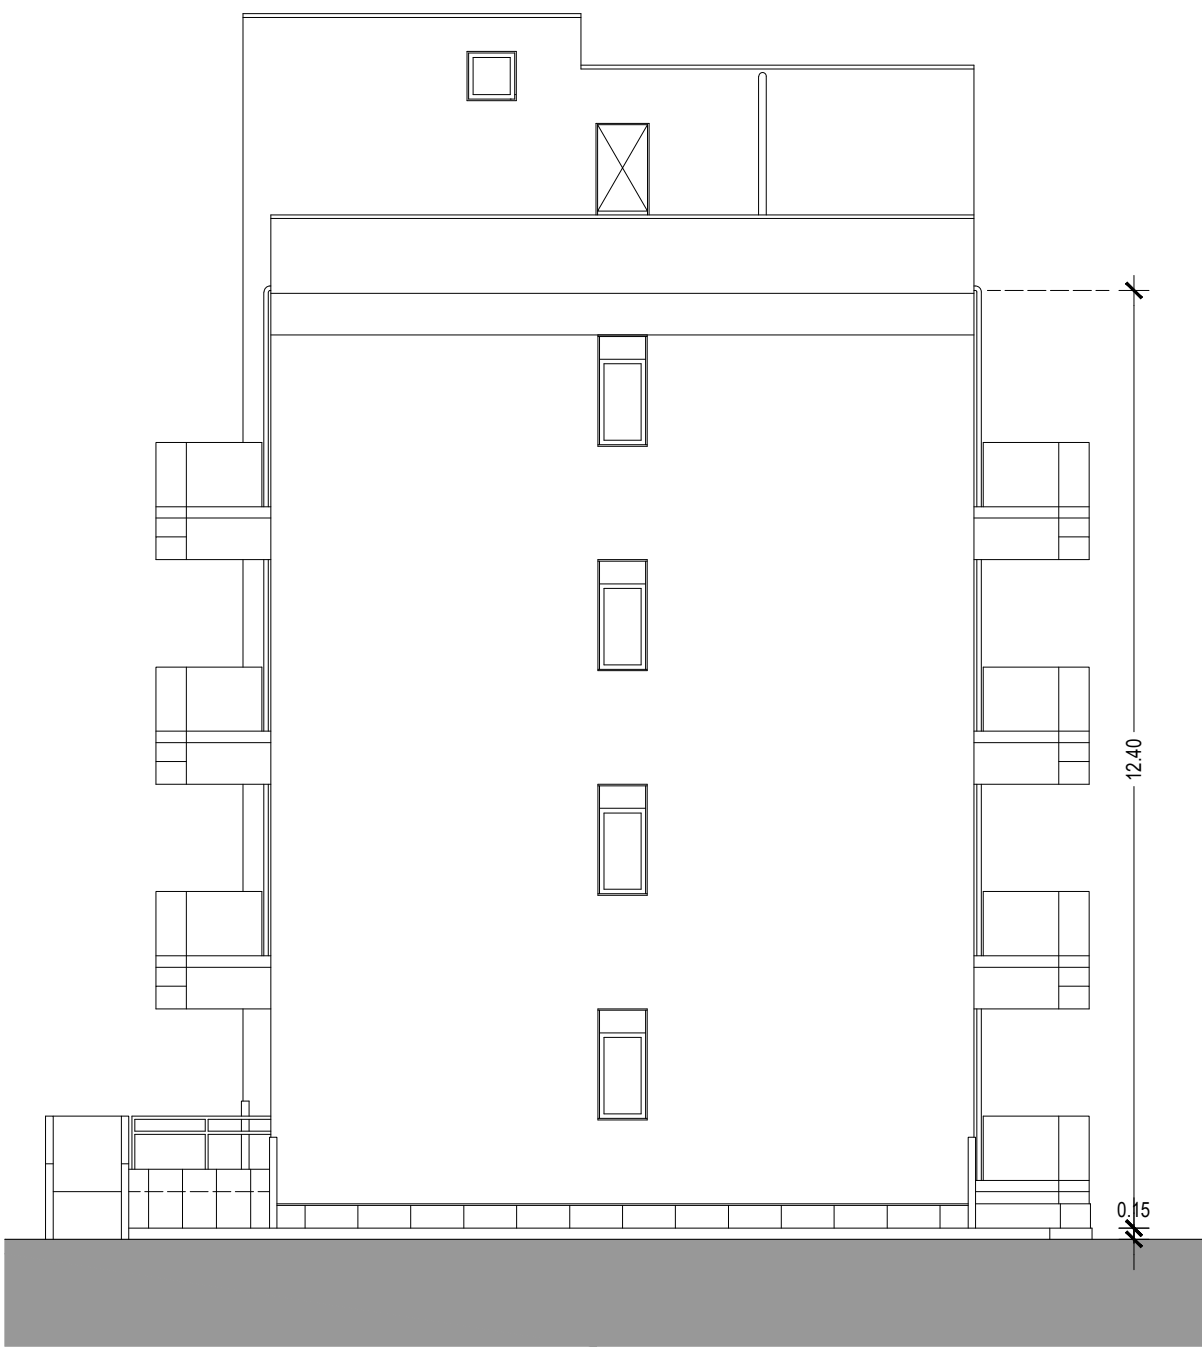

EDIFICIO C PROSPETTO SUD
SCALA 1:100

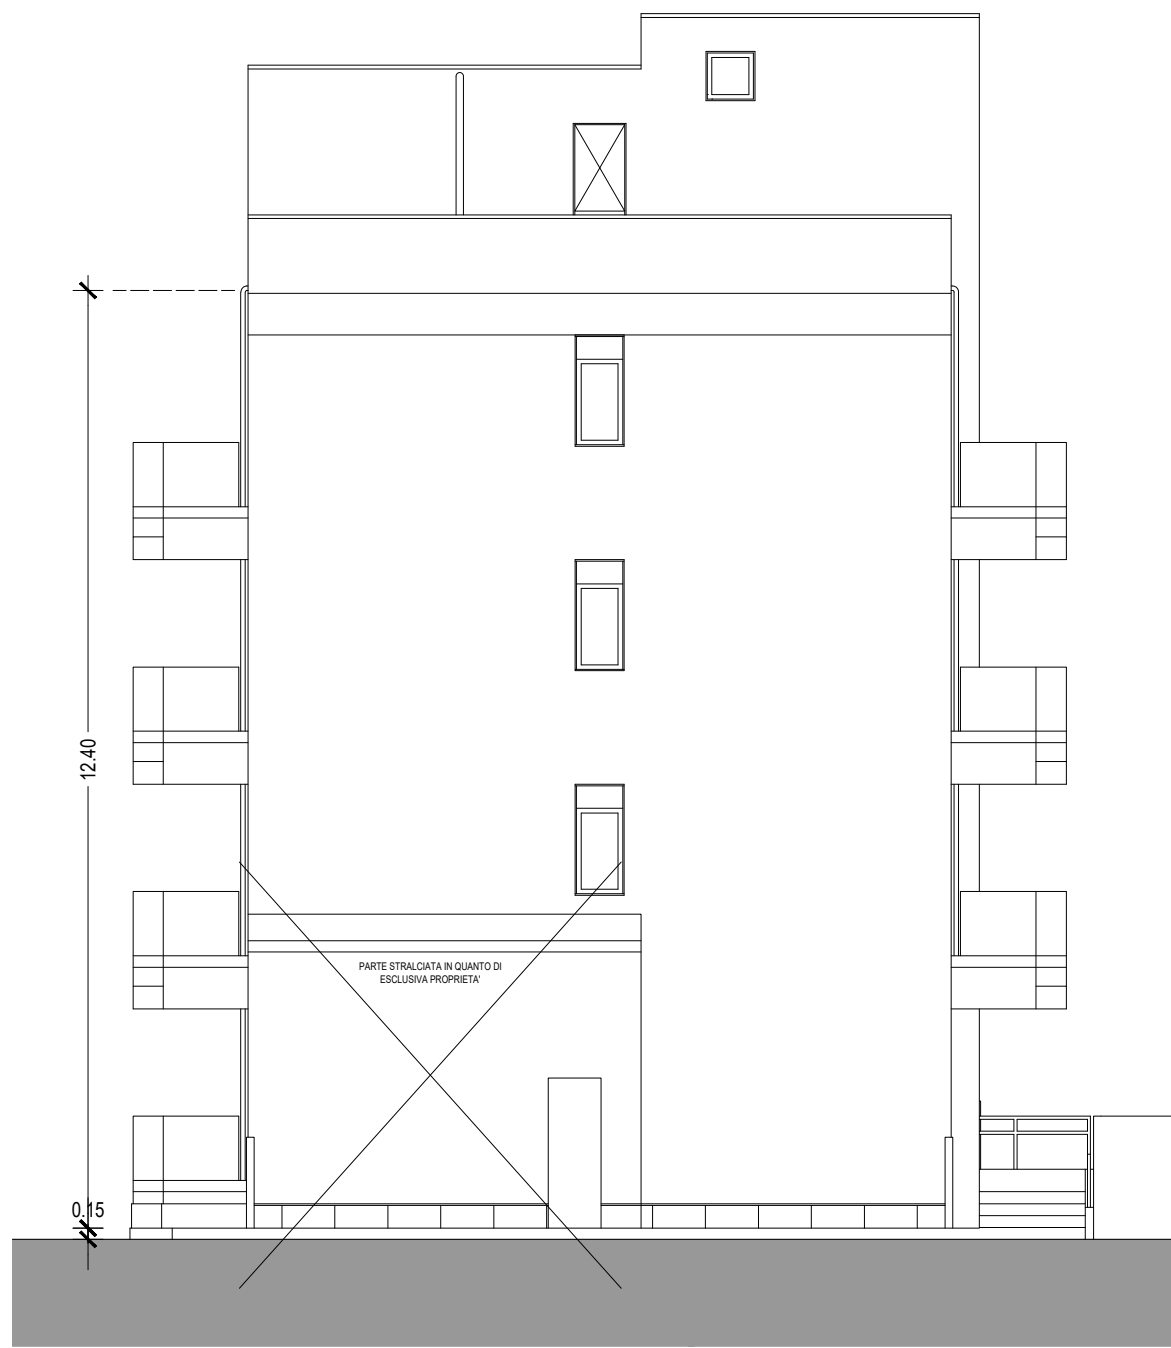


EDIFICIO C PROSPETTO NORD
SCALA 1:100

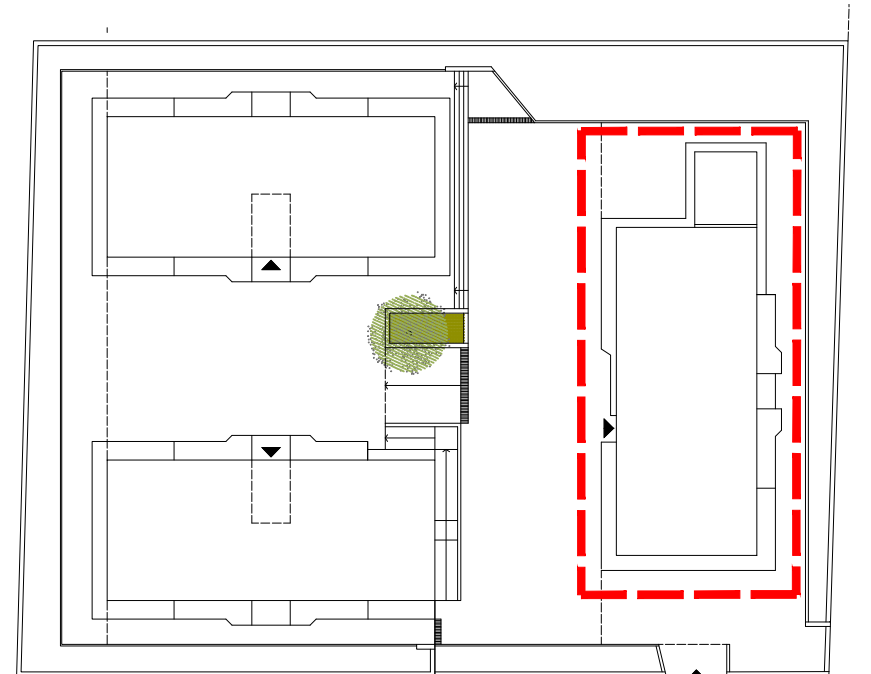

PLANIMETRIA GENERALE
SCALA 1:500



EDIFICIO C PROSPETTO EST
SCALA 1:100

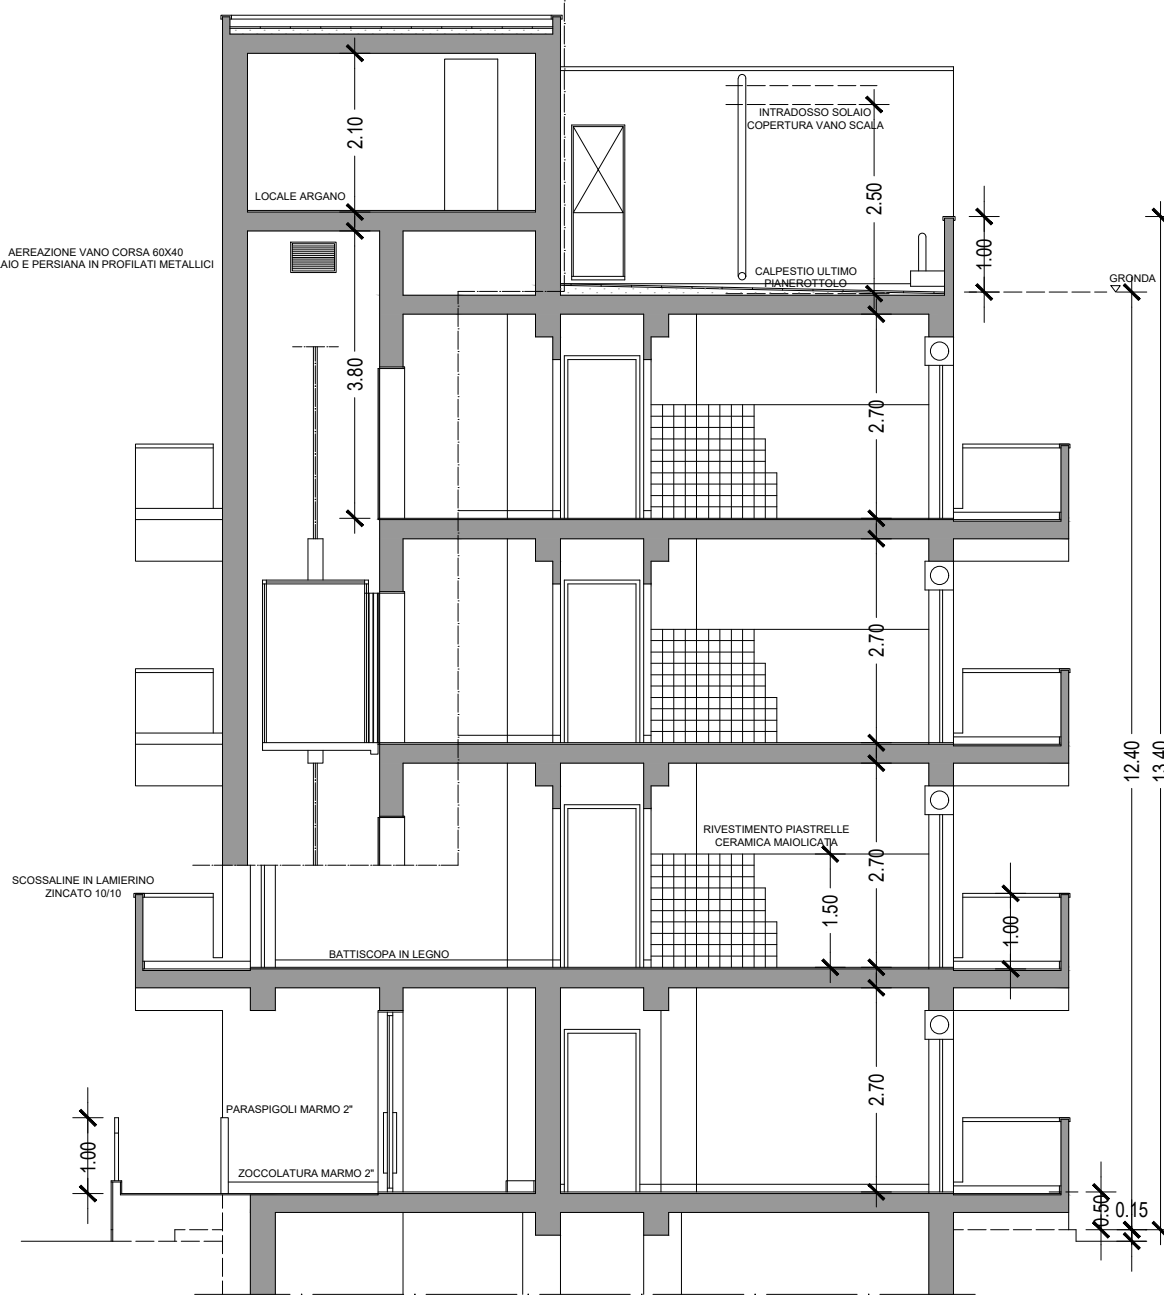

EDIFICIO C SEZIONE TRASVERSALE
SCALA 1:100



	ISTITUTO AUTONOMO CASE POPOLARI PROVINCIA DI SIRACUSA Via Augusto Von Platen n. 37 - 96100 SIRACUSA Telefono 0931-707111 - Fax 0931-66931		CUP_I89J21017880006
	DATA Maggio 2023	ELABORATO 10	SCALA 1:100

BANDO PNRR COMUNE DI BUSCEMI

Programma di riqualificazione dell'edilizia residenziale pubblica "Sicuro, verde e sociale"
Lavori di manutenzione straordinaria ed efficientamento energetico

20 ALLOGGI - VIA DON LUIGI STURZO N. 8

PROGETTO ESECUTIVO


ELABORATO

PROSPETTI EDIFICIO C

IL PROGETTISTA

Arch. Emanuela Reale

Emanuela Reale

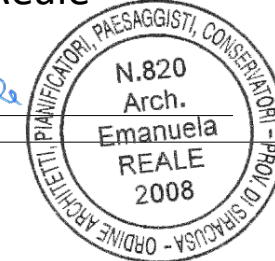

IL R.U.P.

Arch. Salvatore Campisi