




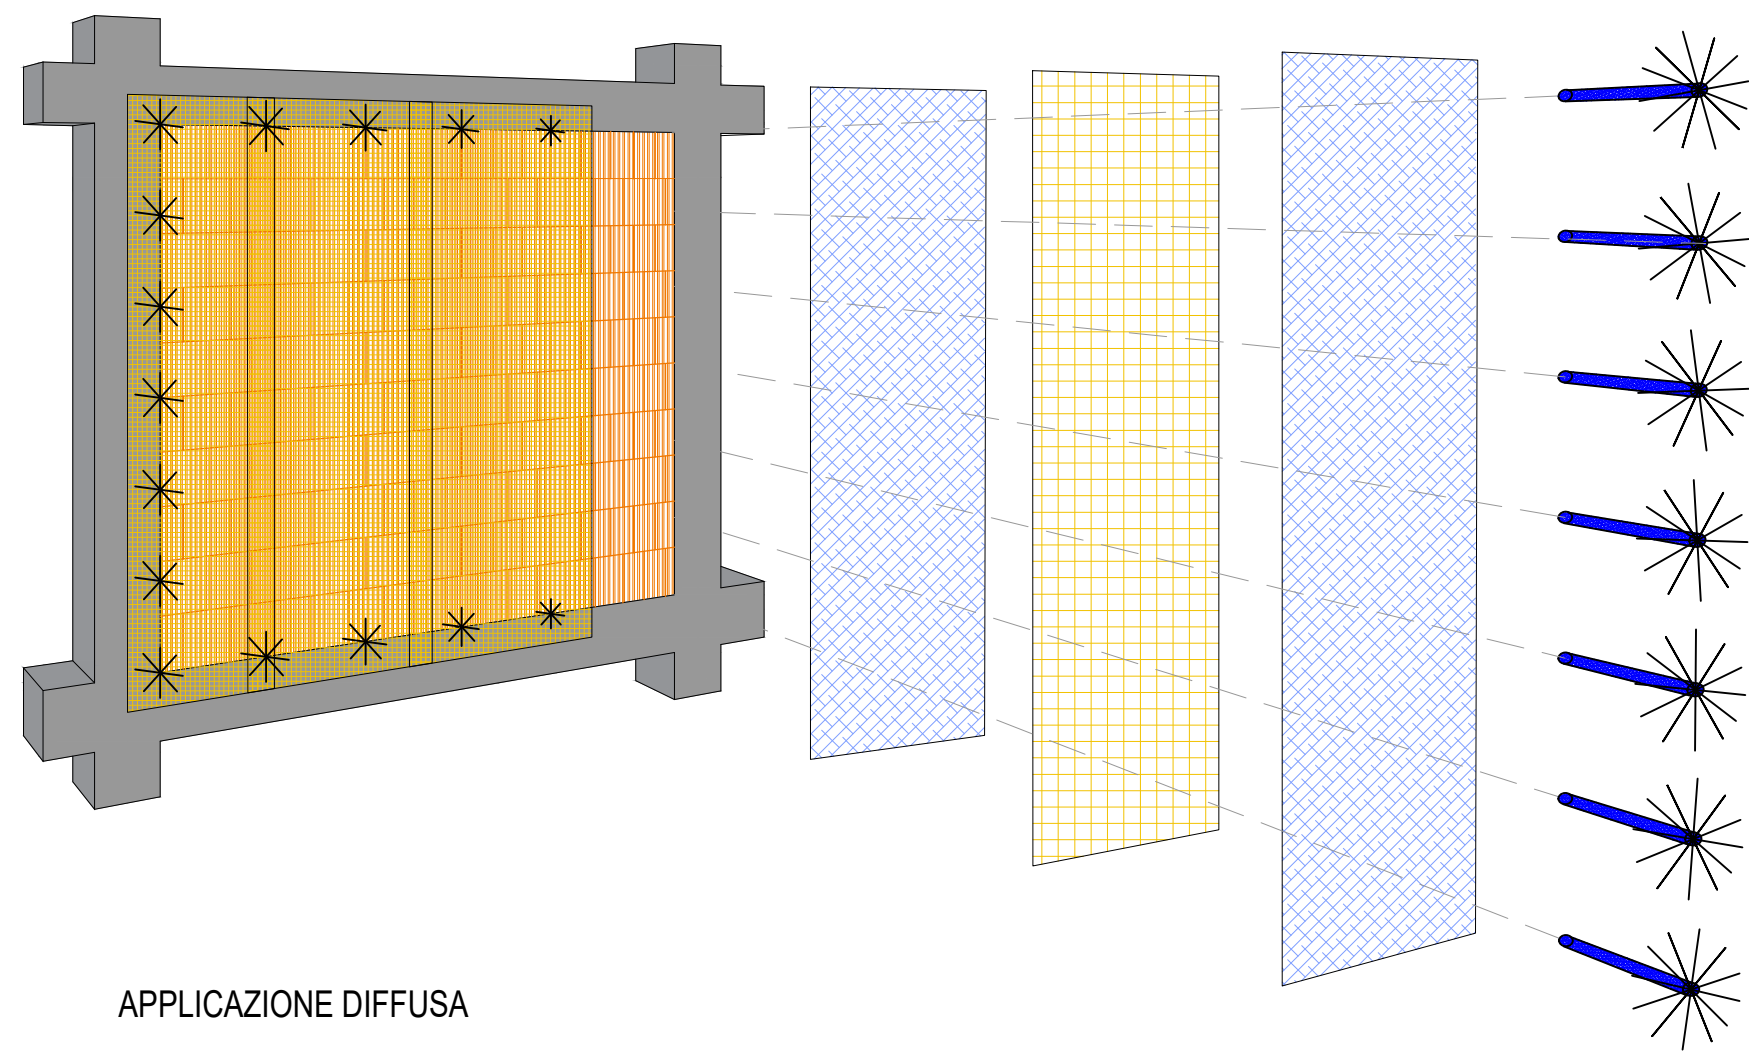


APPLICAZIONE DIFFUSA

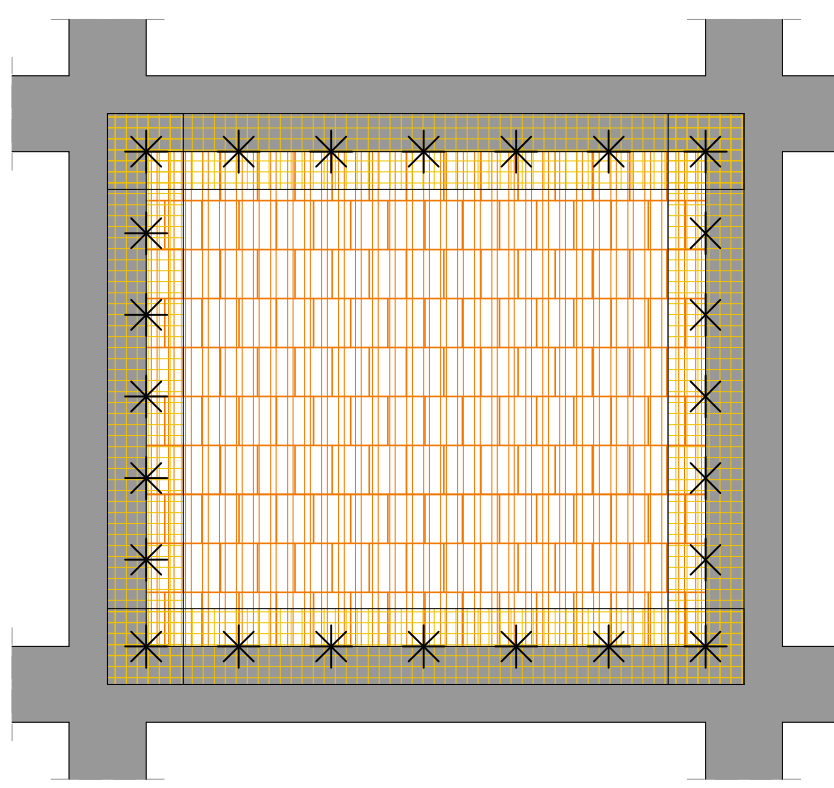


INTERVENTO A CORNICE

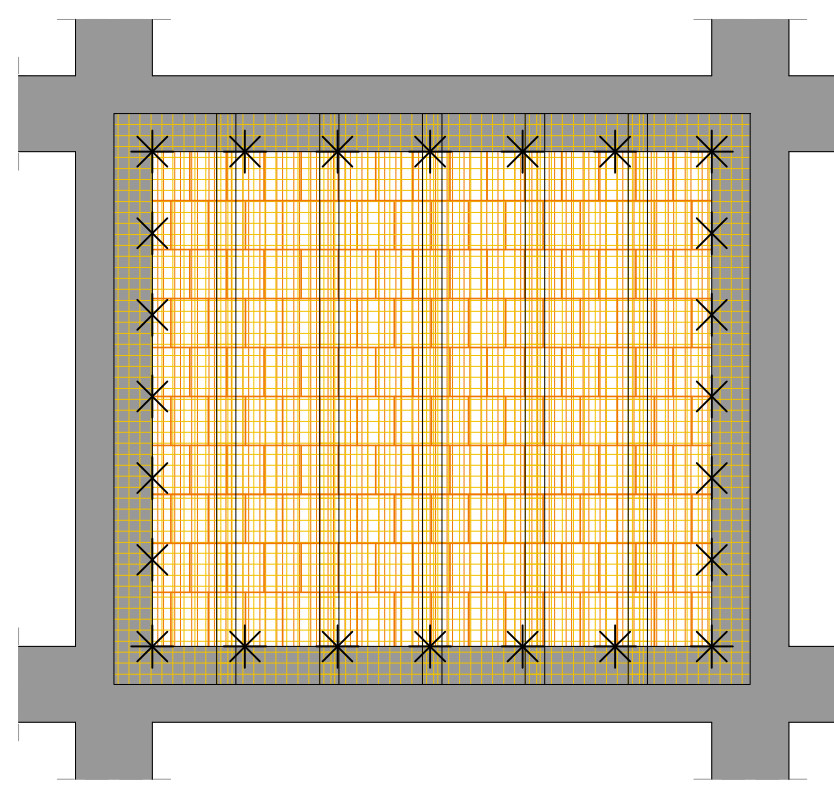


INTERVENTO DIFFUSO

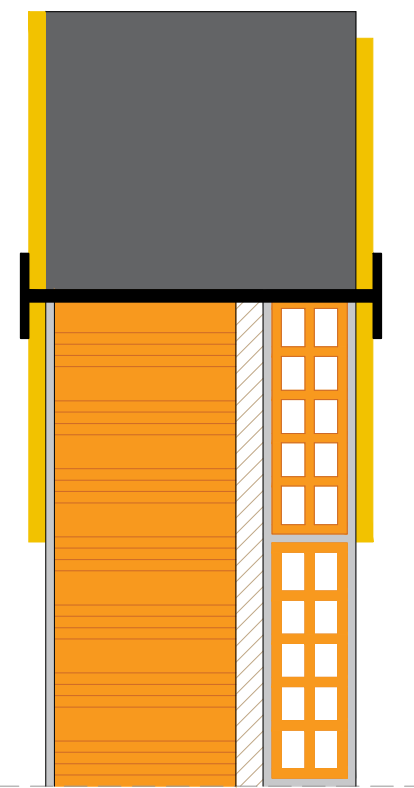


CASO 1: Sezione intervento di collegamento perimetrale a pilastri e travi EMERGENTI mediante sistema FRCM.

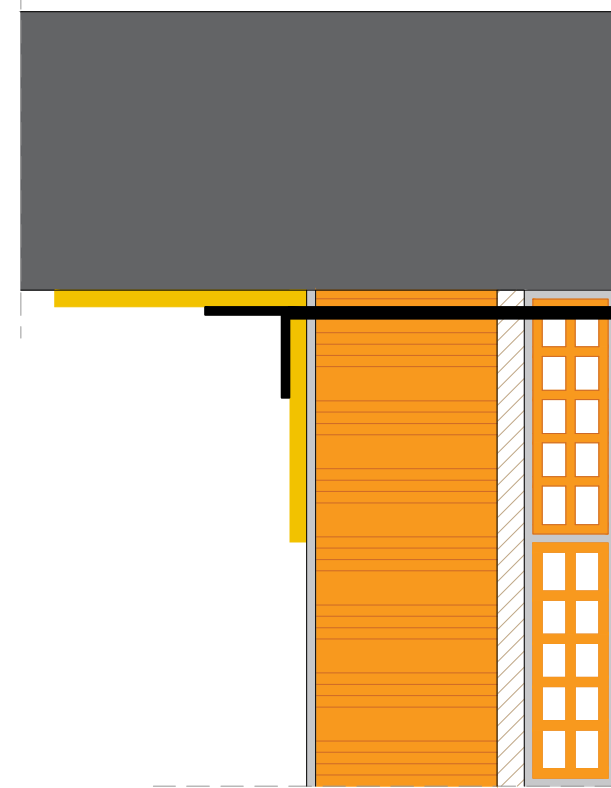

CASO 2: Sezione intervento di collegamento perimetrale a pilastri e travi a SPESSORE mediante sistema FRCM.

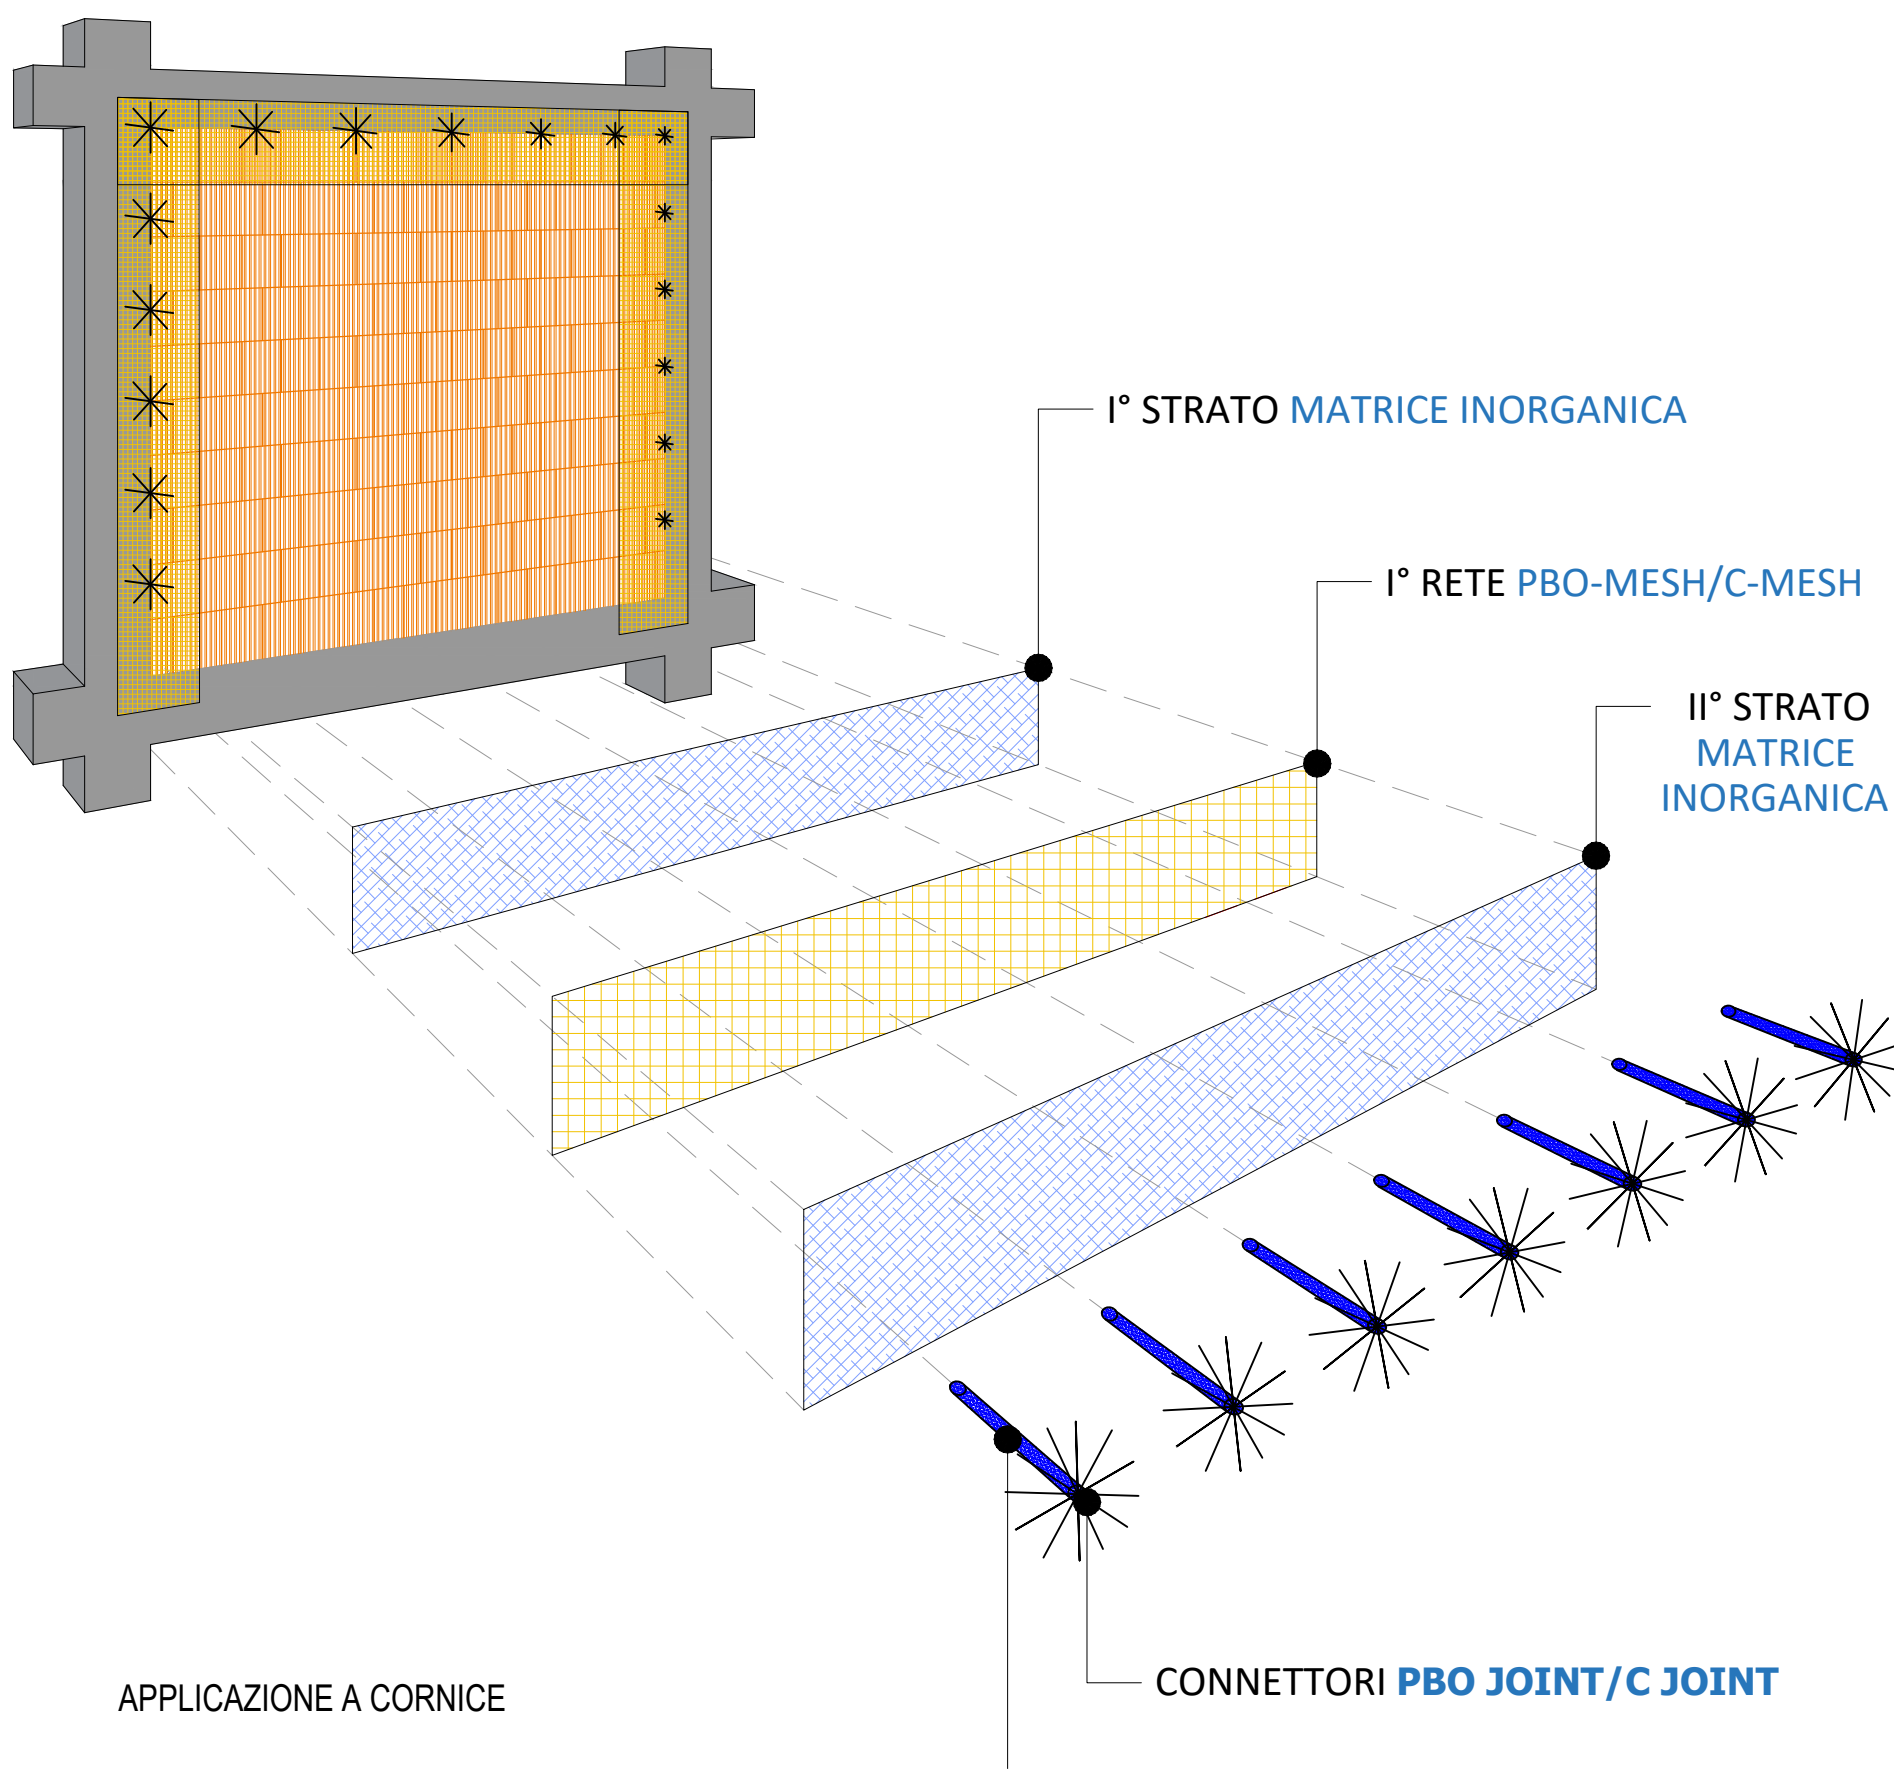


APPLICAZIONE A CORNICE

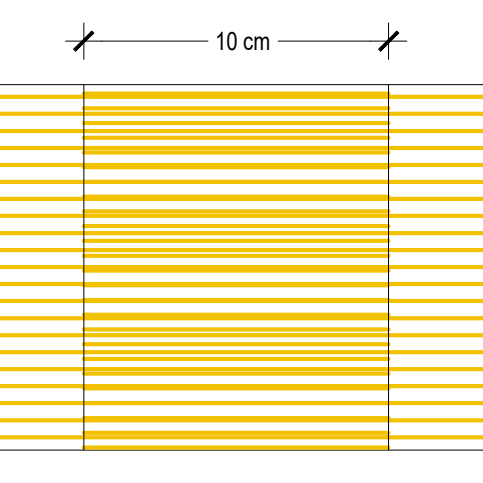


DETTAGLIO SOVRAPPOSIZIONE

- LEGENDA
- Tamponatura
  - Muratura esistente
  - Connettore PBO-JOINT/C-JOINT
  - MATRICE INORGANICA
  - Rete PBO-MESH/C-MESH
  - Sezione rete PBO-MESH/C-MESH

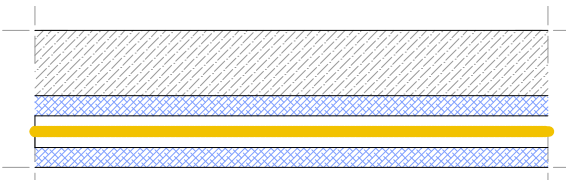



STRATIGRAFIA 1  
applicazione 1° STRATO

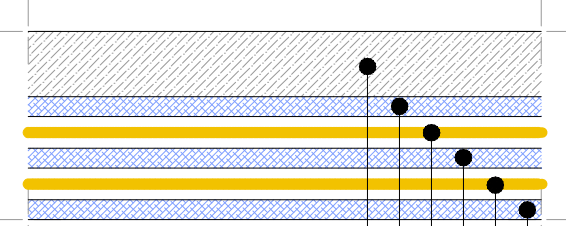

SUPPORTO  
I° STRATO MATRICE INORGANICA  
I° RETE PBO-MESH/C-MESH  
II° STRATO MATRICE INORGANICA  
II° RETE PBO-MESH/C-MESH  
III° STRATO MATRICE INORGANICA

STRATIGRAFIA 2  
applicazione 2° STRATO

SISTEMA ANTIRIBALTAMENTO DEI TAMPONAMENTI ESTERNI

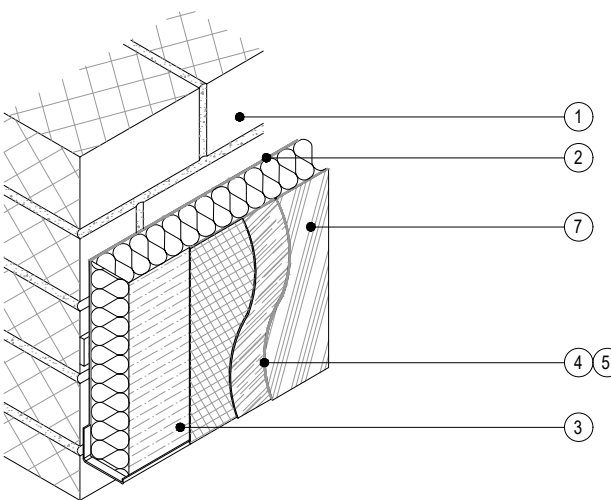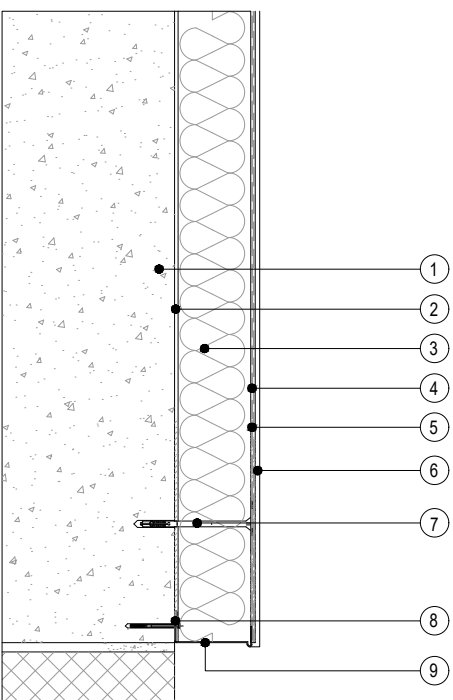

- Supporto in muratura
- Rasante/collante applicato con cordone sui bordi e tamponi interni in modo da coprire il 100% della superficie del pannello isolante
- Lastre isolanti in polistirene espanso (spess.8mm)
- Rasante fibrinforzato
- Rete di armatura in fibra di vetro, resistente agli alcali, applicata su tutta la superficie, con una sovrapposizione di un minimo di 100mm su tutti i lati del telo. La rete deve essere annegata nel rasante, ma rimanere sull'esterno dello strato di rasatura
- Tassello per fissaggio su muratura adatto allo spessore di isolante e al tipo di supporto
- Finitura con intonaco acril-silossanico antimuffa e antialga
- Elemento di compensazione (opzionale per i supporti fuori piombo)
- Profilo di partenza in alluminio fissato al sottofondo con tasselli a percussione (profondità ancoraggio 25mm)

PARTICOLARE POSA INTONACO A CAPPOTTO

**ISTITUTO AUTONOMO  
CASE POPOLARI**  
PROVINCIA DI SIRACUSA  
Via Augusto Von Platen n. 37 - 96100 SIRACUSA  
Telefono 0931-707111 - Fax 0931-66931

CUP\_I89J21017880006

DATA  
Maggio 2023

ELABORATO  
**12**

SCALA

**BANDO PNRR  
COMUNE DI BUSCEMI**

Programma di riqualificazione dell'edilizia residenziale pubblica "Sicuro, verde e sociale"  
Lavori di manutenzione straordinaria ed efficientamento energetico

20 ALLOGGI - VIA DON LUIGI STURZO N. 8

**PROGETTO ESECUTIVO**

ELABORATO

**PARTICOLARI COSTRUTTIVI**

IL PROGETTISTA  
Arch. Emanuela Reale

IL R.U.P.  
Arch. Salvatore Campisi