

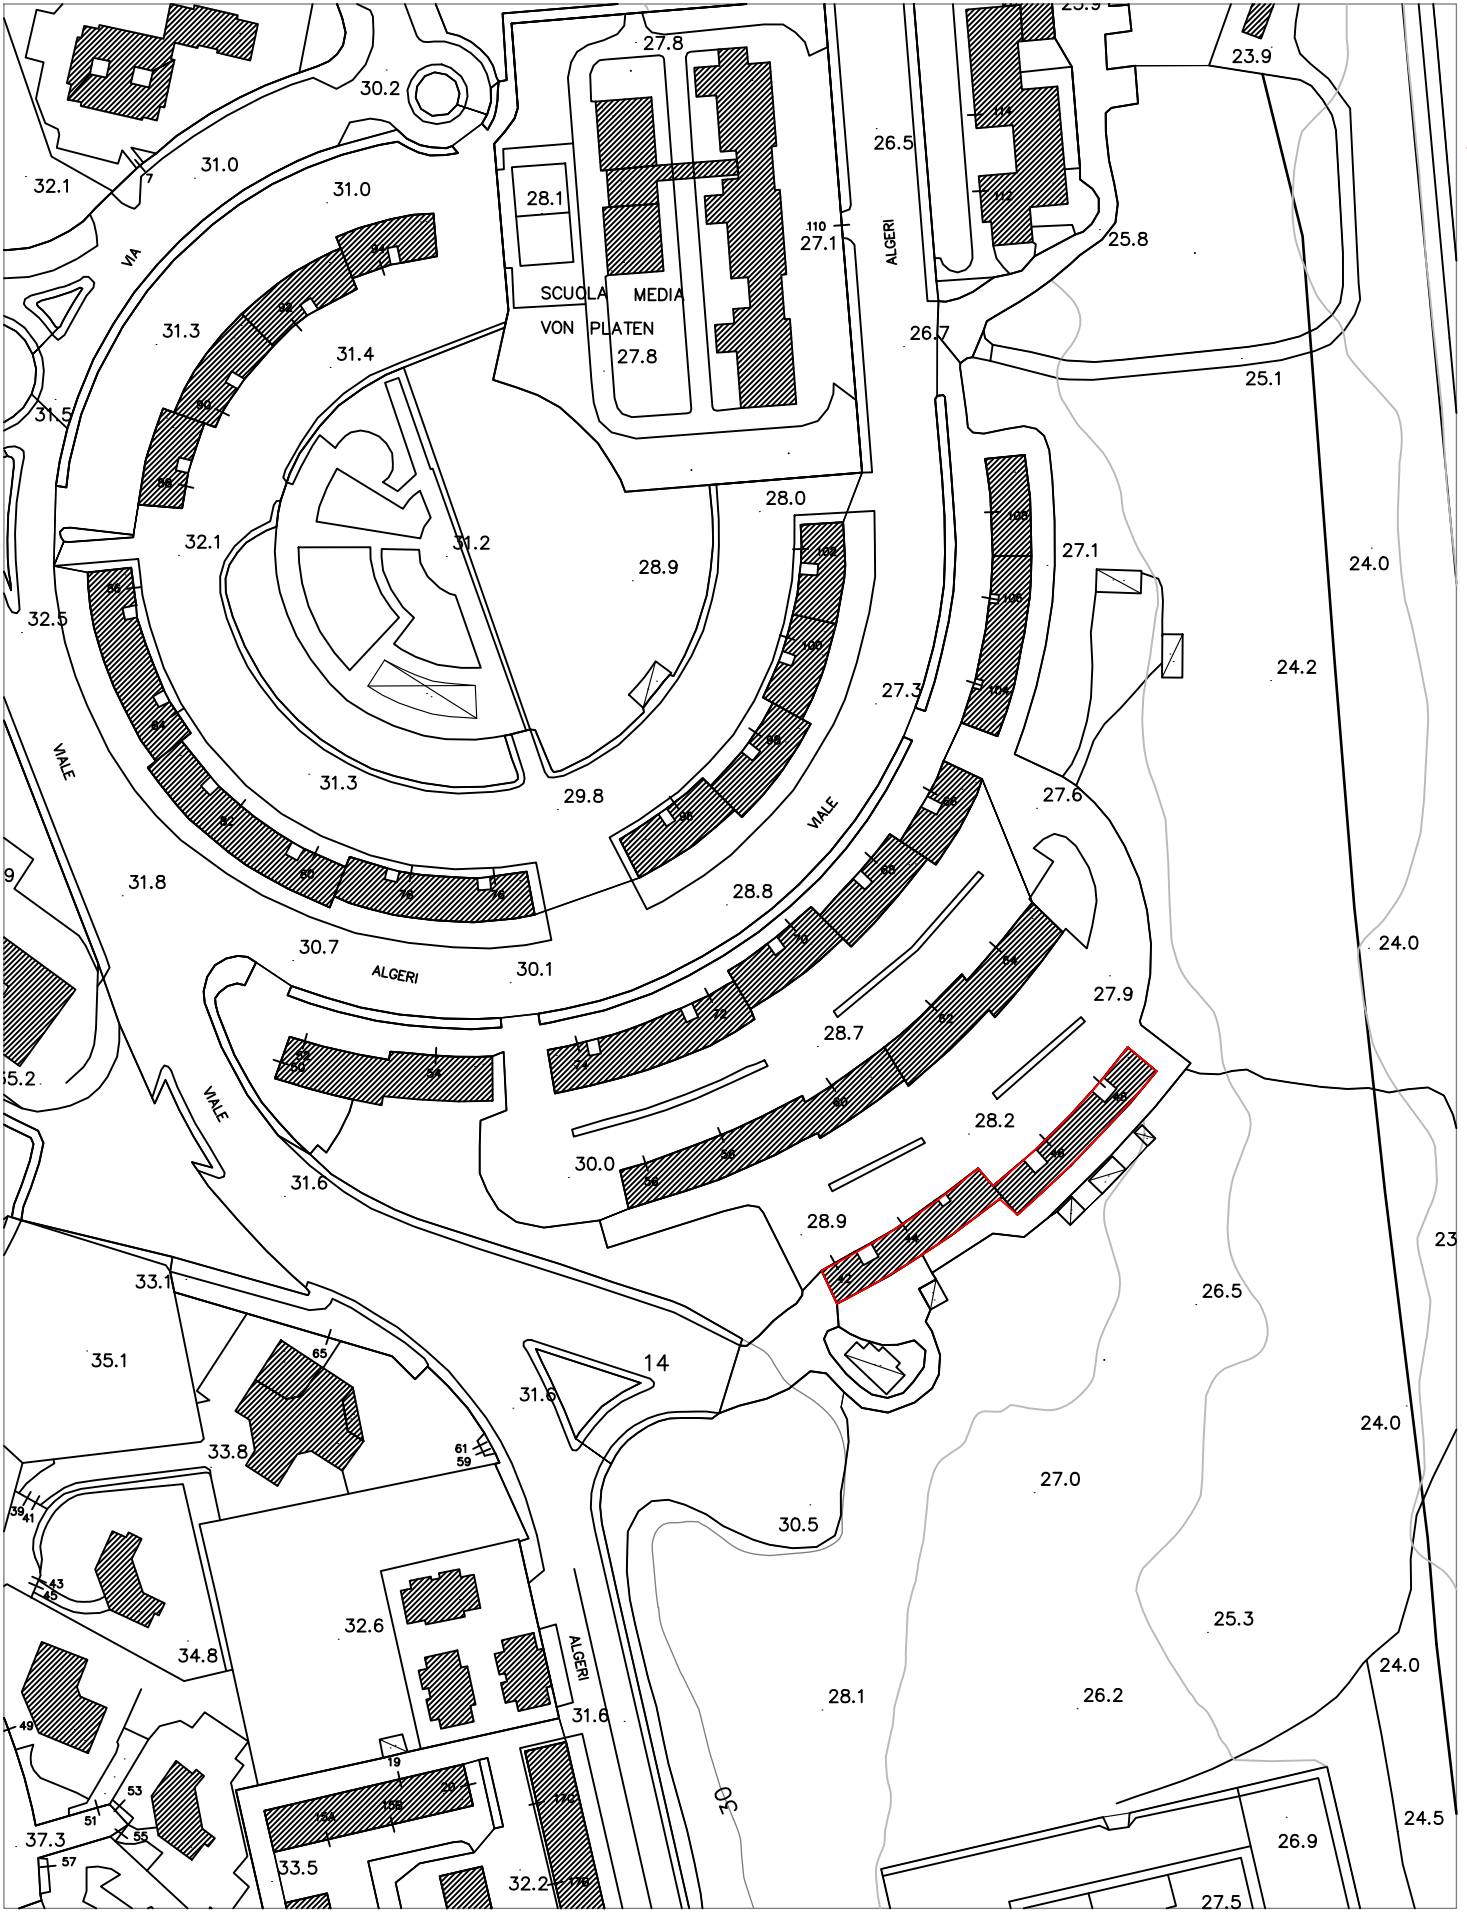


Ubicazione immobili


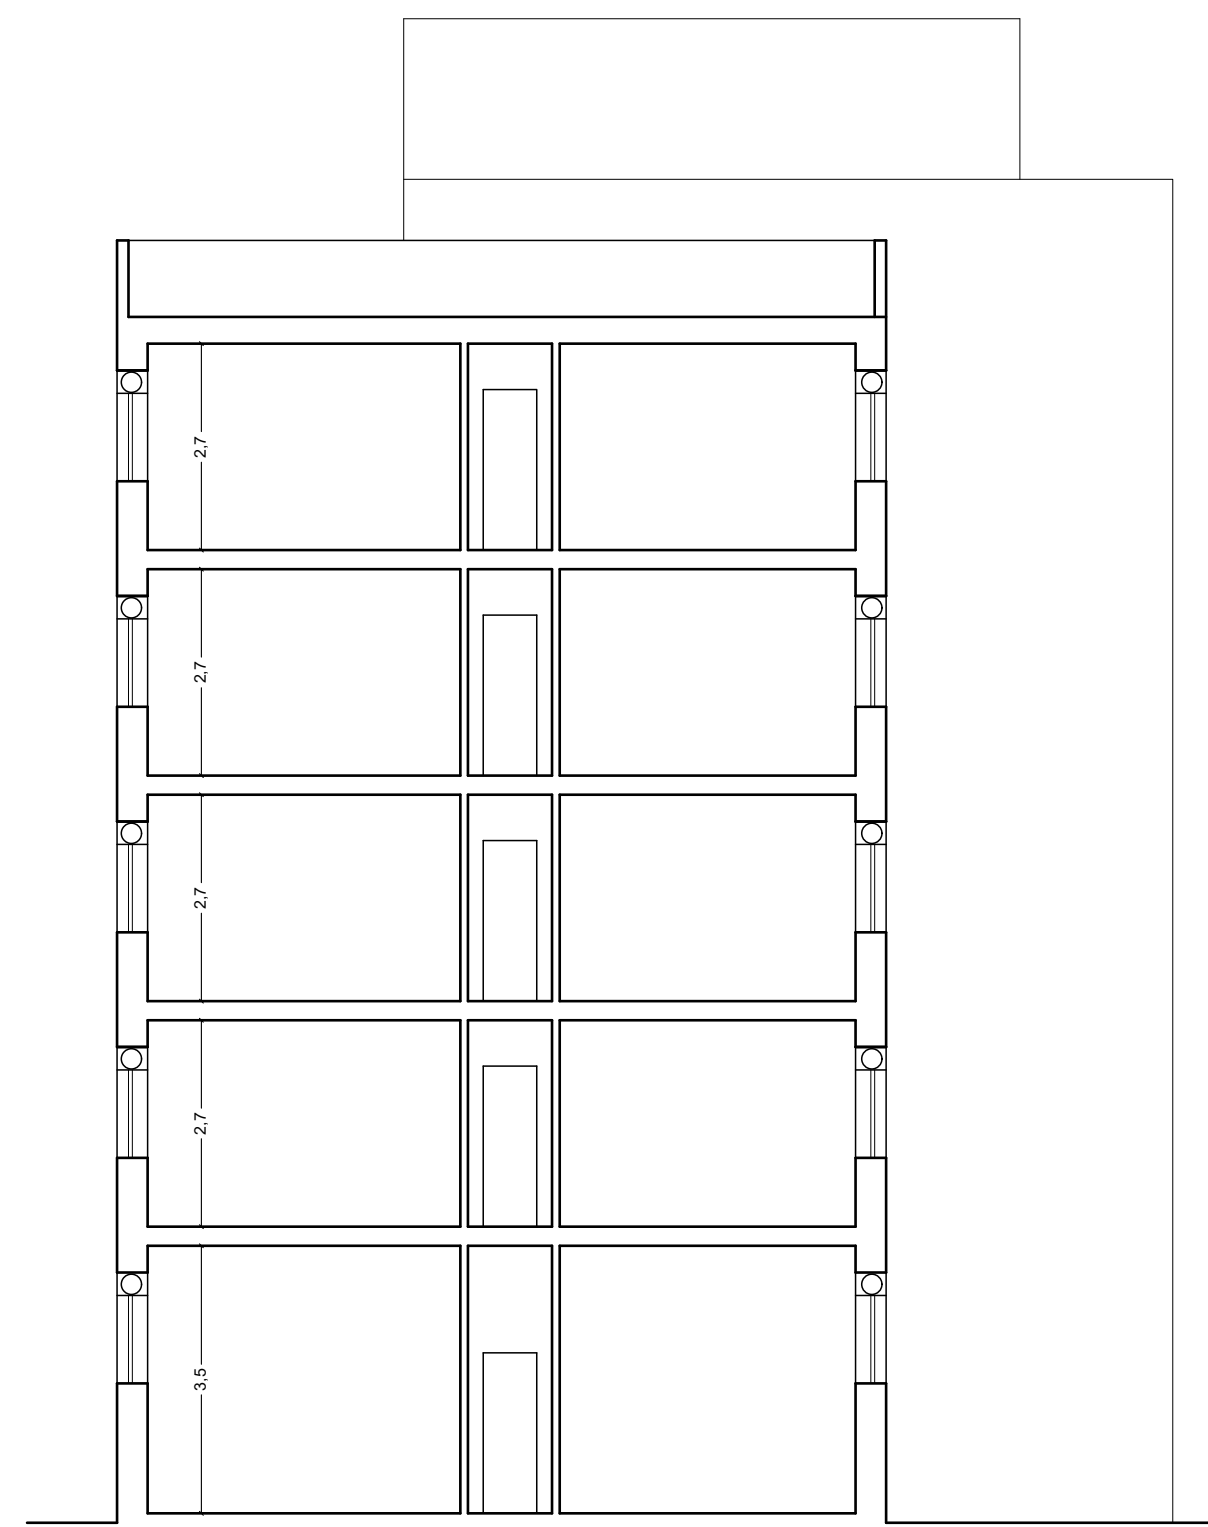


Prospetto Nord

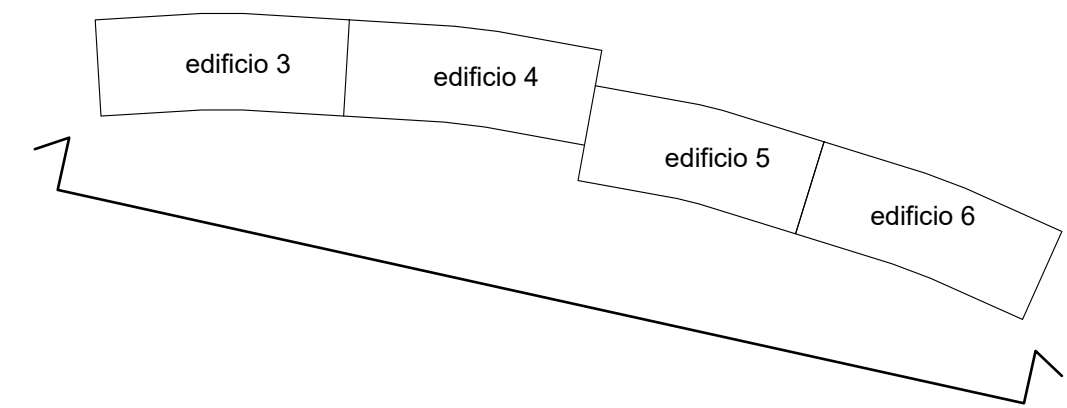


Sezione A-A'

Prospetto Sud

 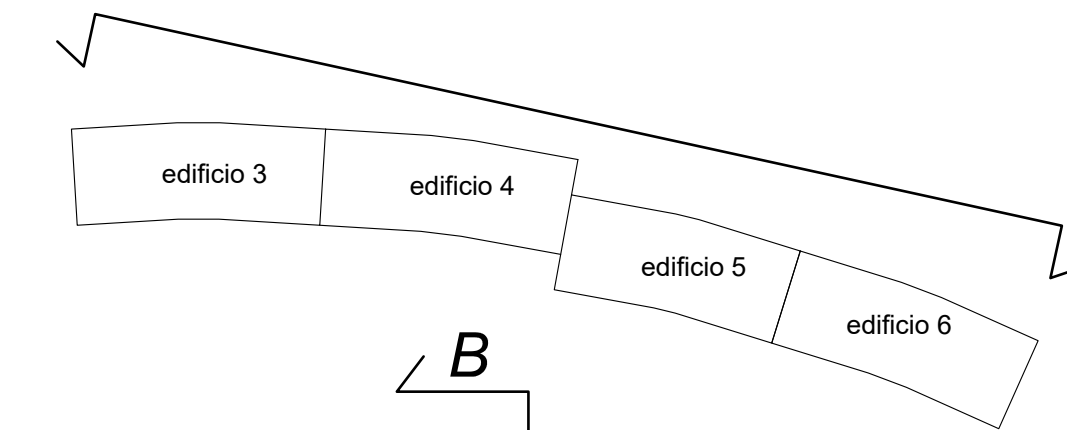

Sezione B-B'

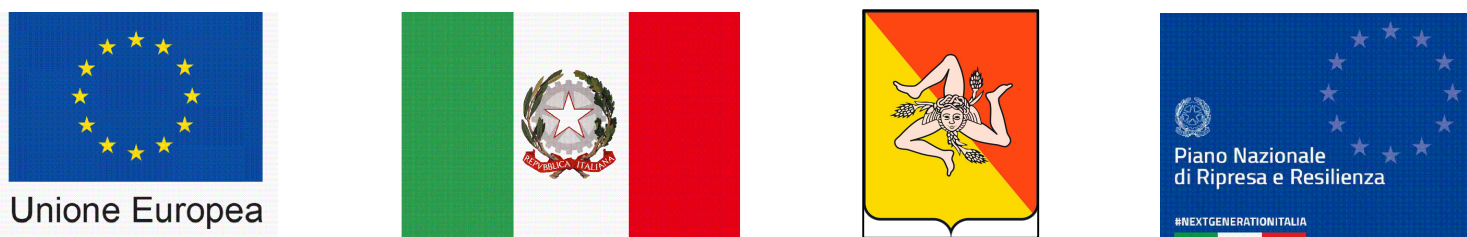

**ISTITUTO AUTONOMO
CASE POPOLARI**
PROVINCIA DI SIRACUSA
Via Augusto Von Platen n. 37 - 96100 SIRACUSA
Telefono 0931-707131 - Fax 0931-66931

CUP_I39I21017840006

DATA
MARZO 2023

ELABORATO
22

SCALA

**BANDO PNRR
COMUNE DI SIRACUSA**

Lavori di manutenzione straordinaria ed efficientamento energetico

VIA ALGERI 42 - 44 - 46 - 48.

PROGETTO ESECUTIVO

ELABORATO
TAVOLA PROSPETTI E SEZIONI

IL PROGETTISTA

Arch.

IL R.U.P.

Arch. Salvatore Campisi