



Unione Europea



**ISTITUTO AUTONOMO
CASE POPOLARI**

PROVINCIA DI SIRACUSA

Via Augusto Von Platen n. 37 - 96100 SIRACUSA
Telefono 0931-707111 - Fax 0931-66931

CUP_I39J21017840006

DATA

MARZO 2023

ELABORATO

Z4

SCALA

BANDO PNRR COMUNE DI SIRACUSA

Lavori di manutenzione straordinaria ed efficientamento energetico

VIA ALGERI 42 - 44 - 46 - 48.

PROGETTO ESECUTIVO

ELABORATO

TAVOLA SCHEMA PONTEGGI

IL PROGETTISTA



Arch. Andrea Albanese

IL R.U.P.

Arch. Salvatore Campisi



Pianta piano terra edificio 3

Schema geometrico

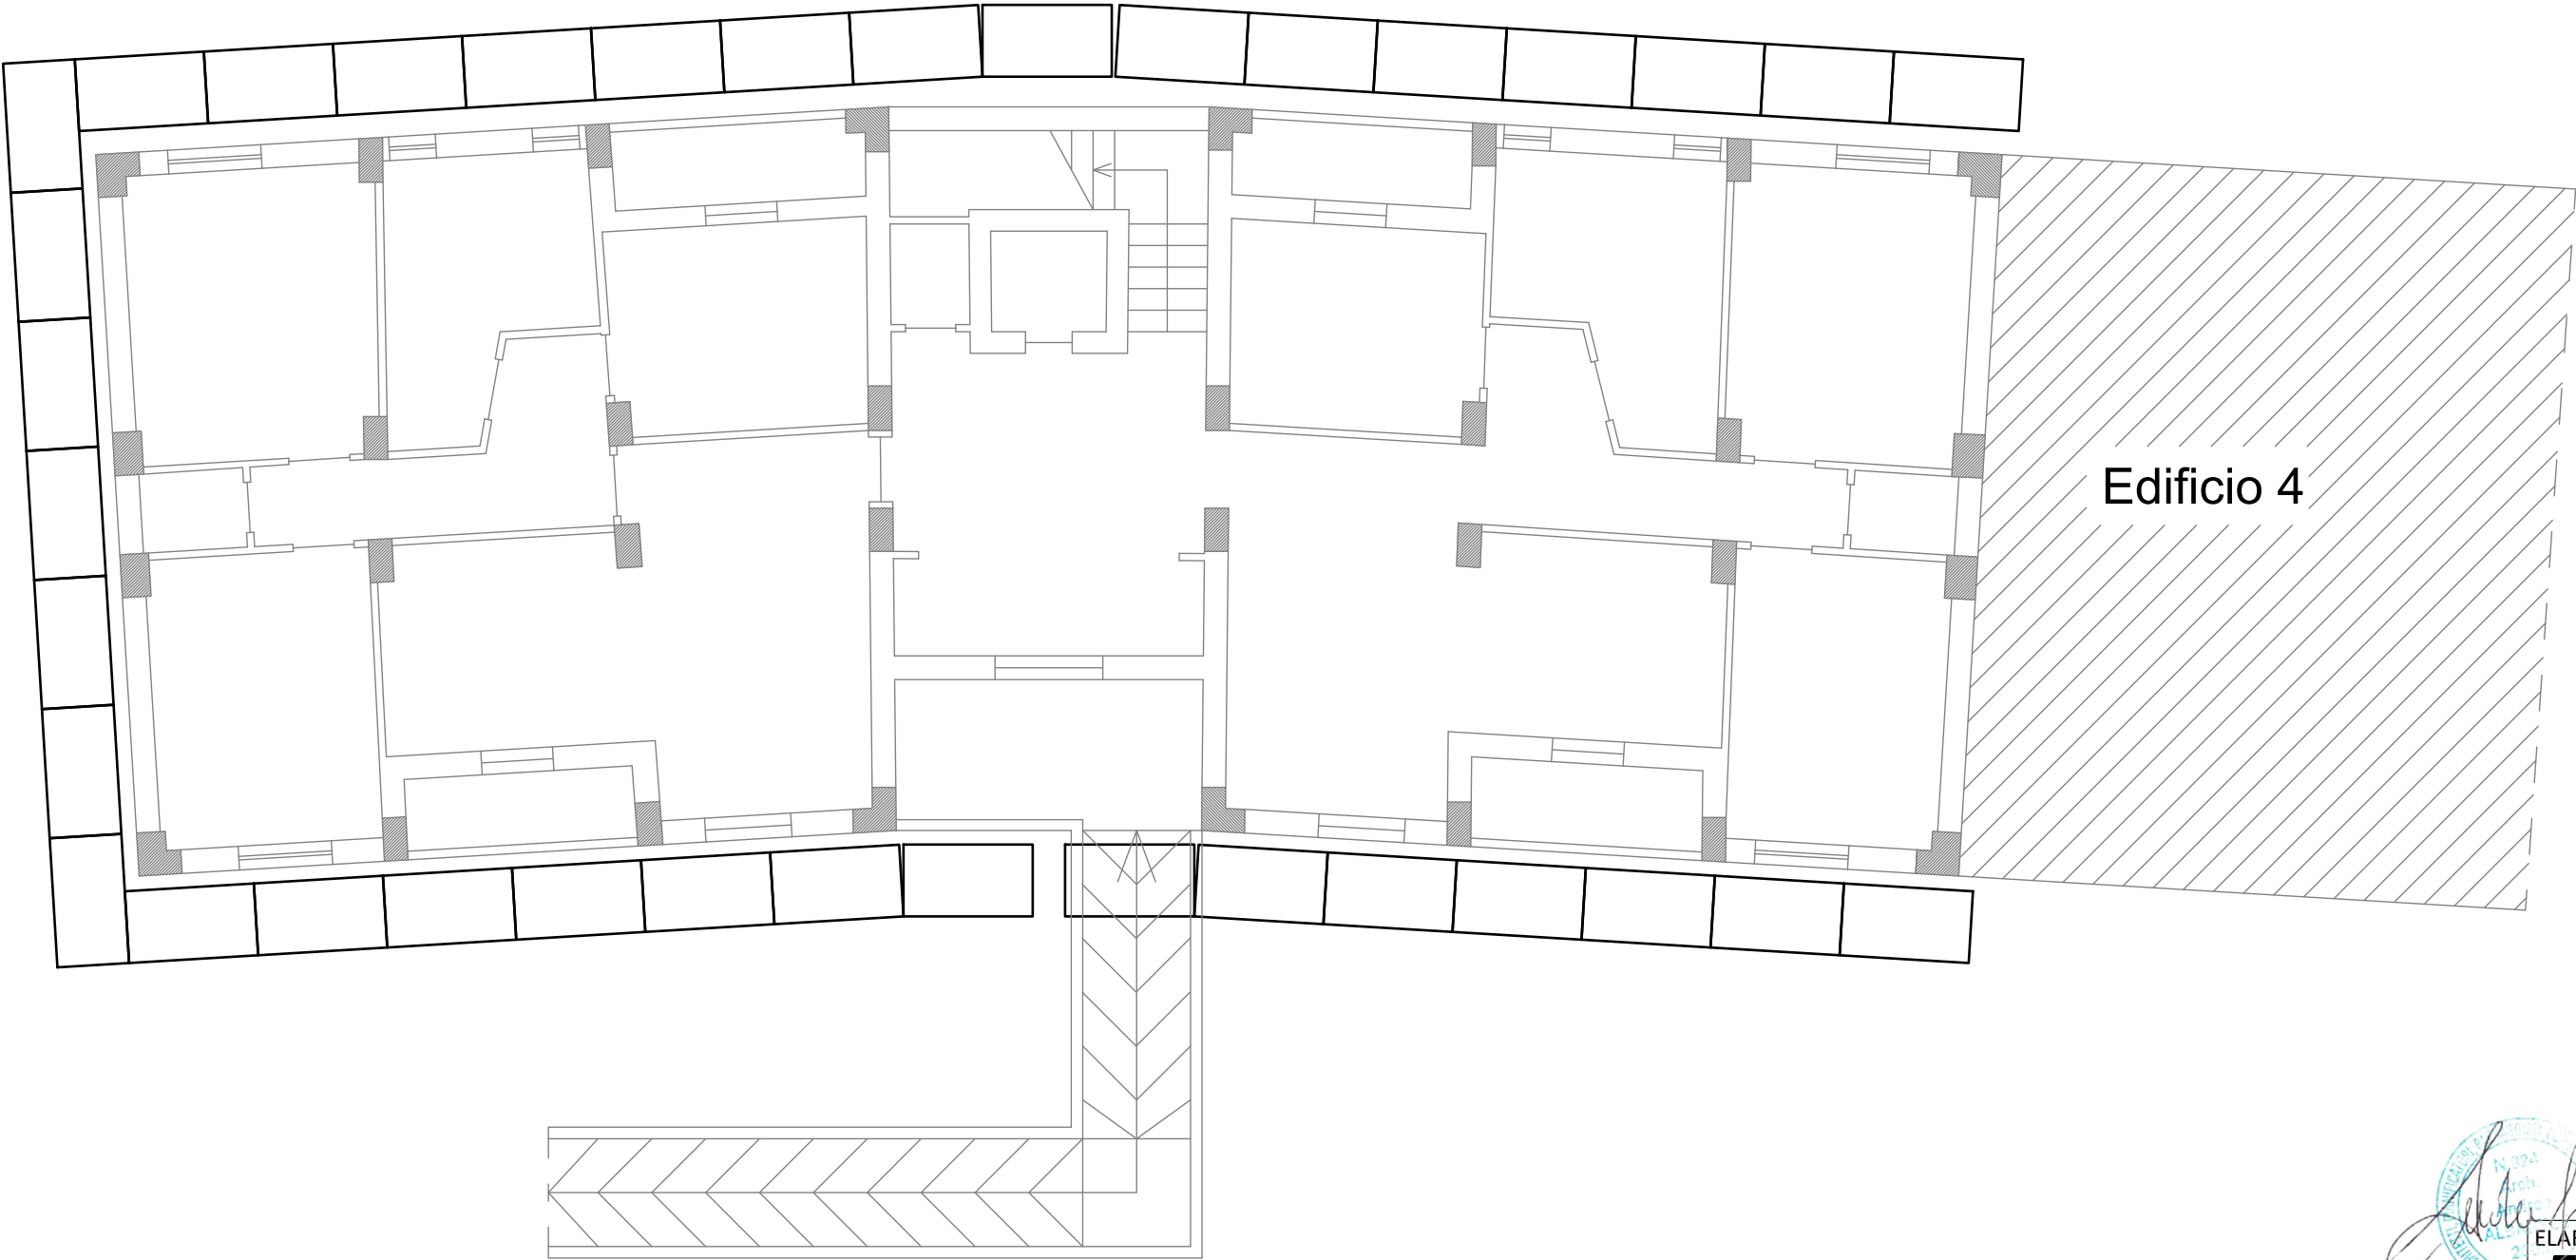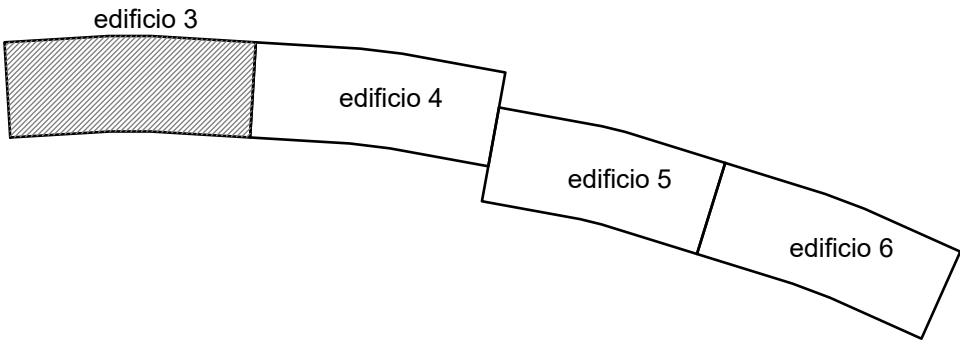




Pianta piano terra edificio 4

Schema geometrico

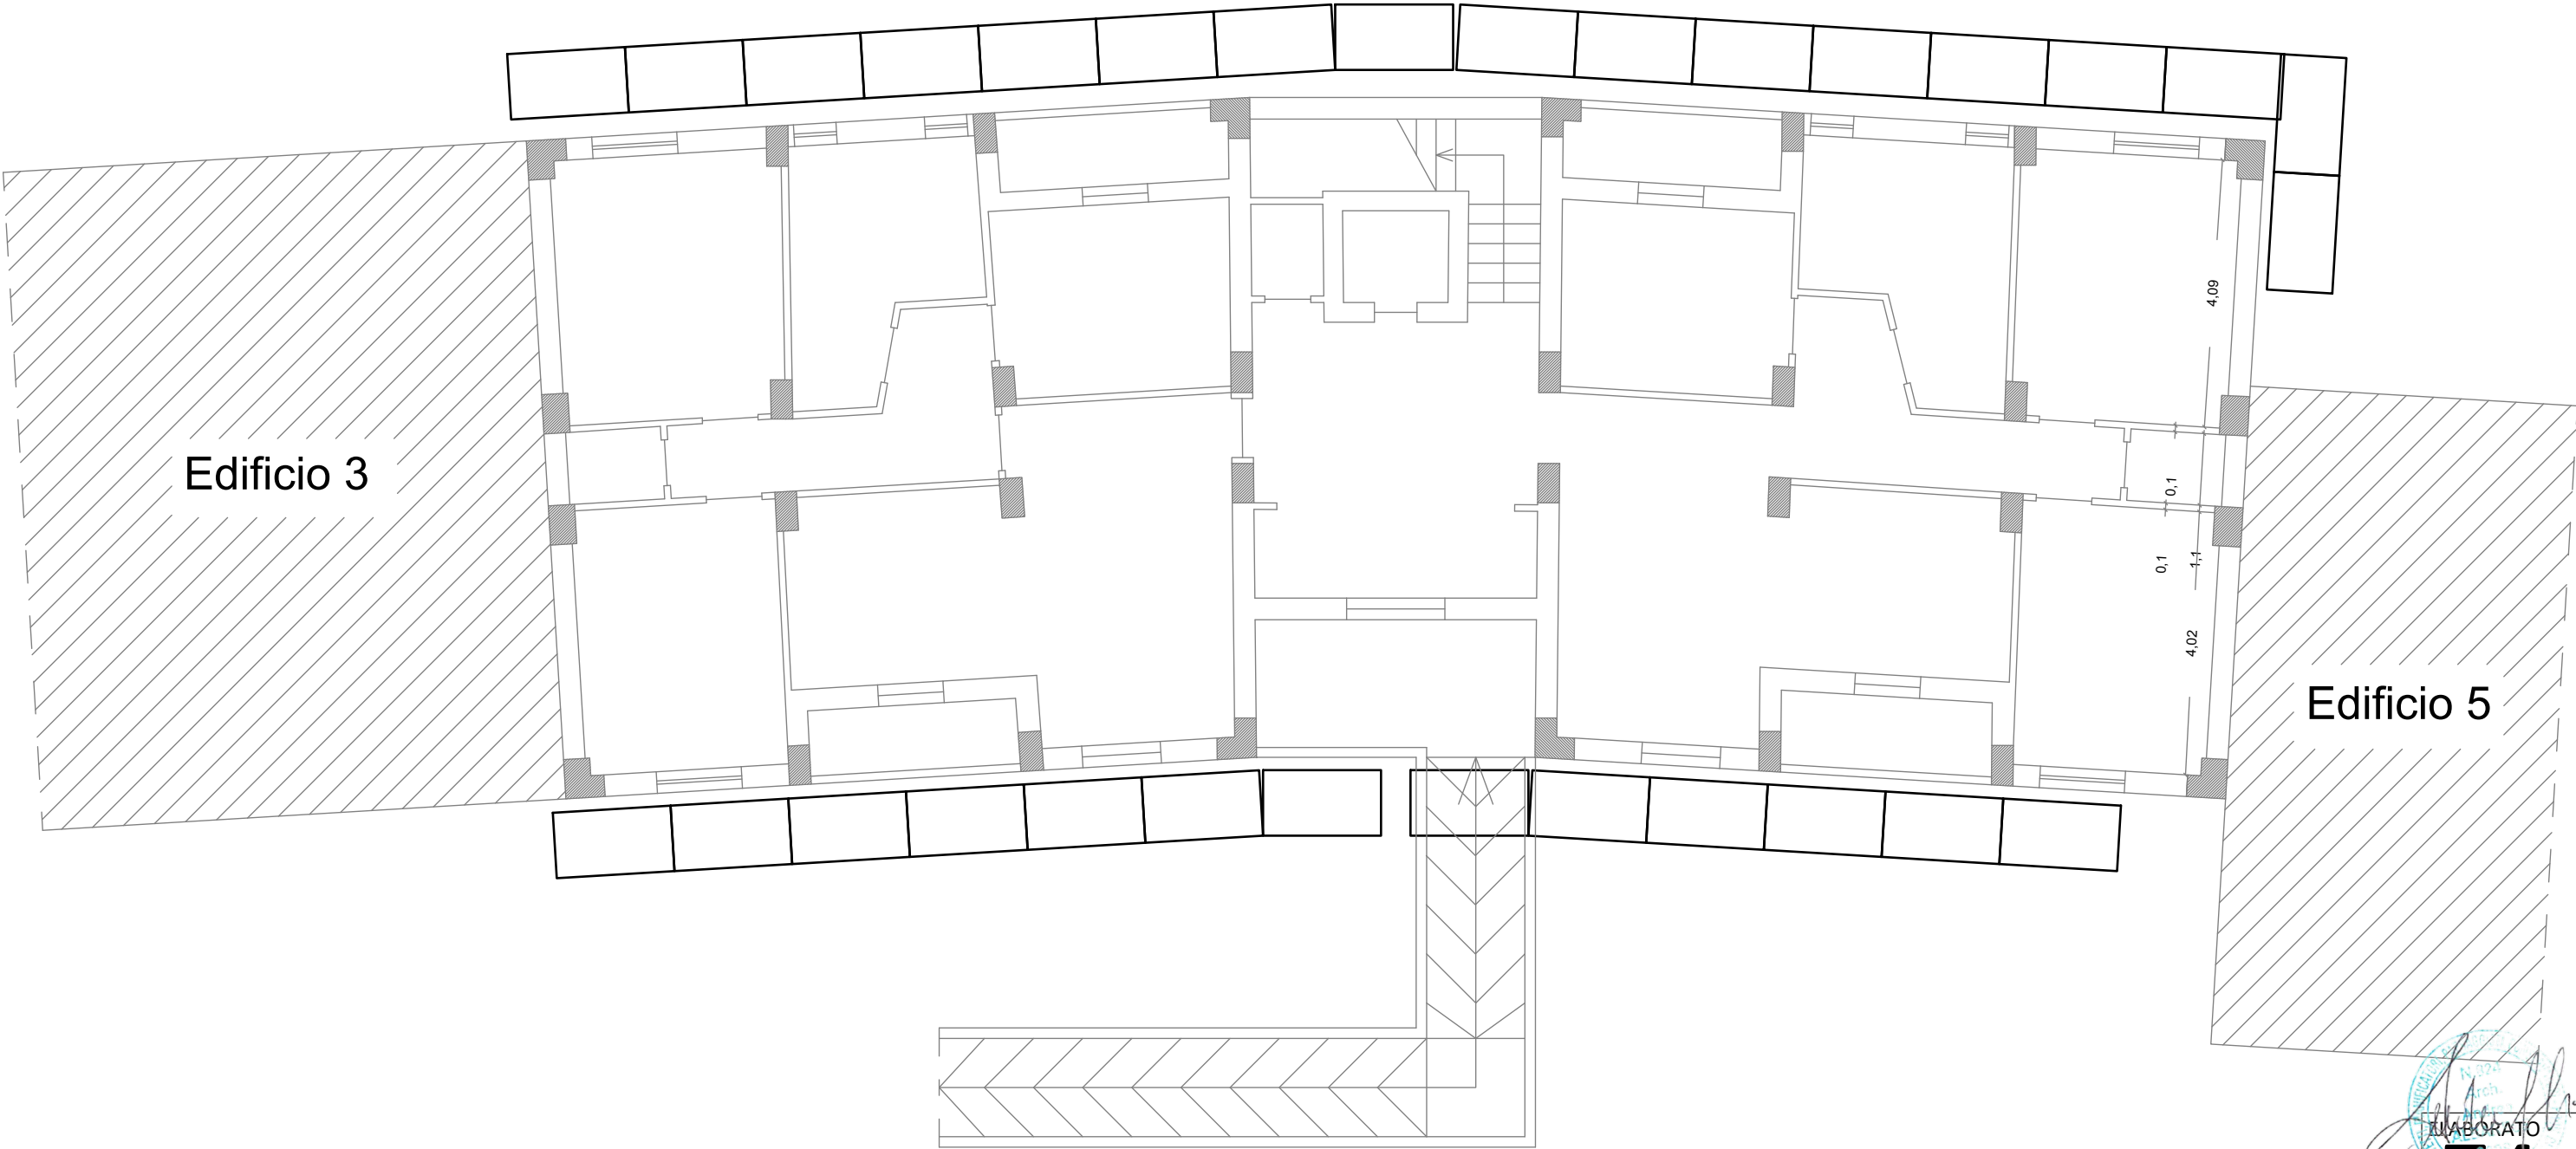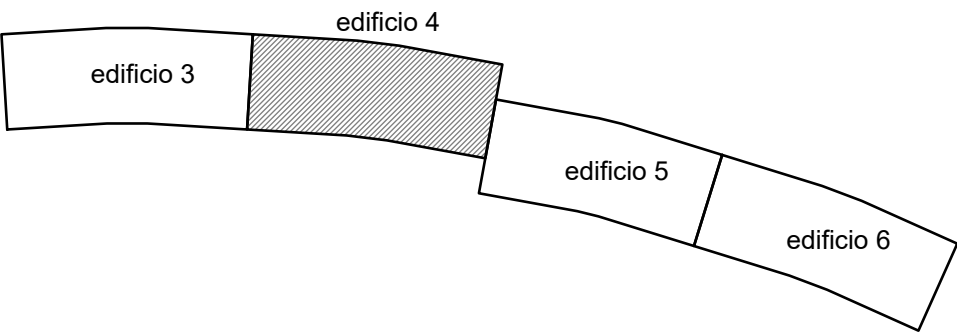

Pianta piano terra edificio 5

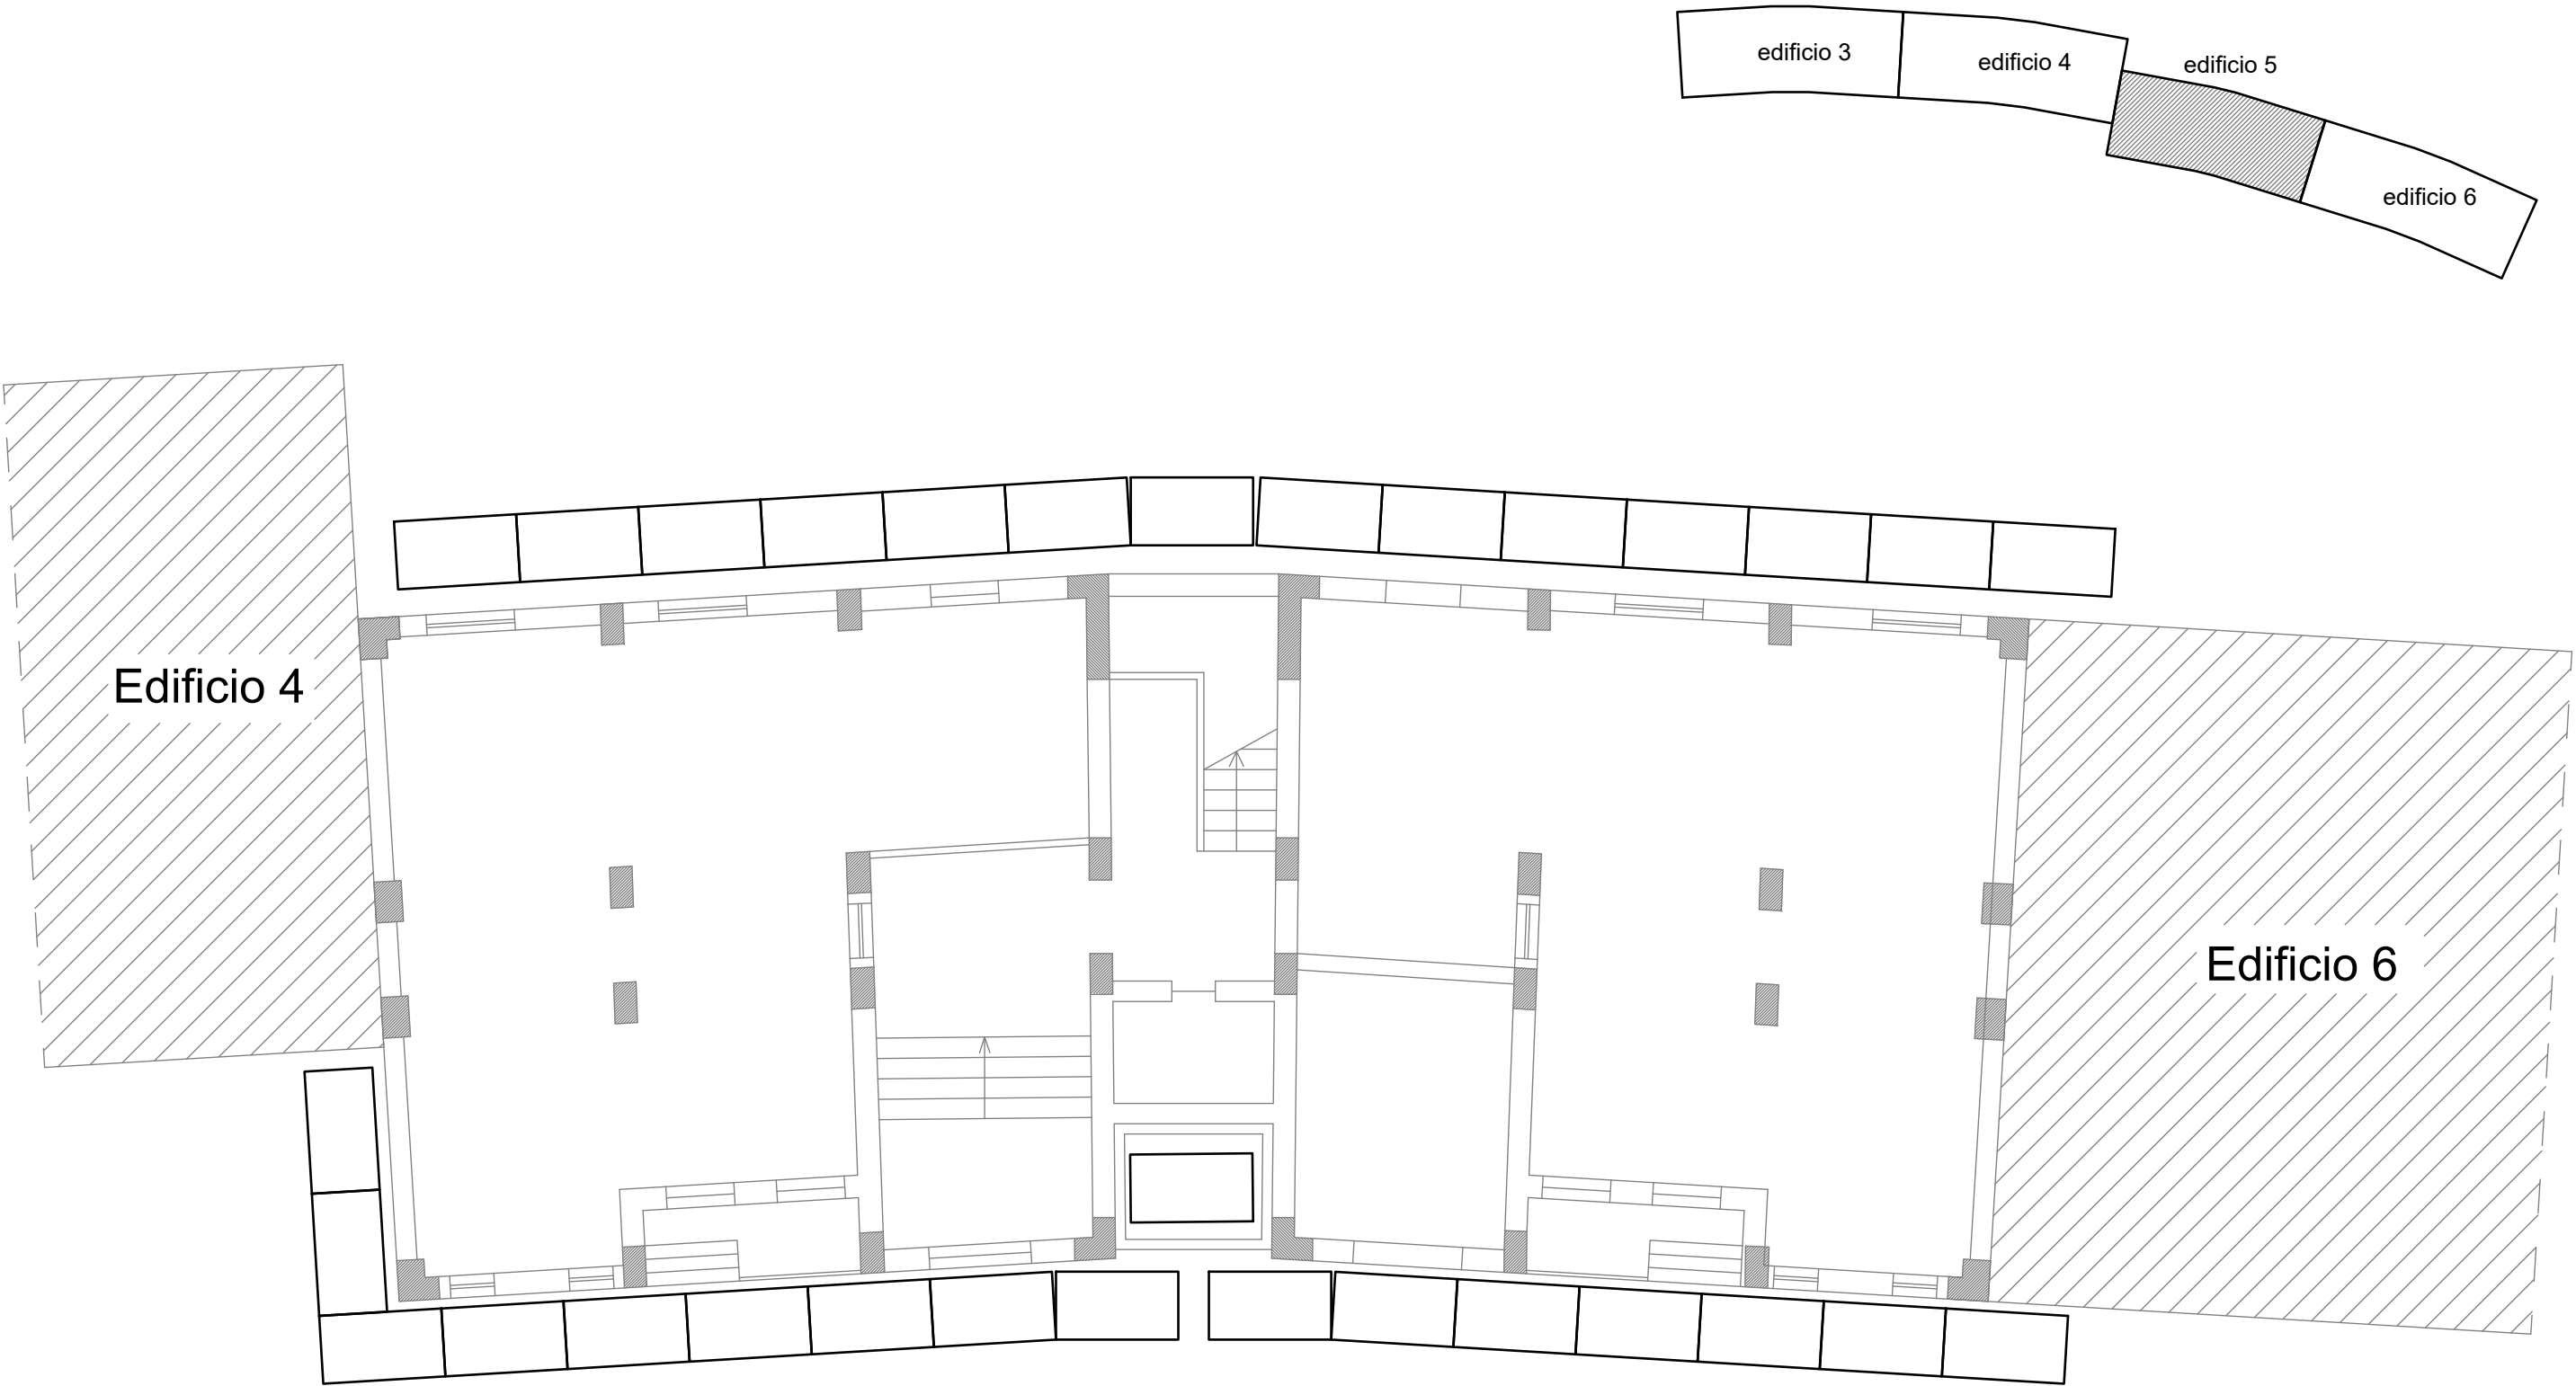

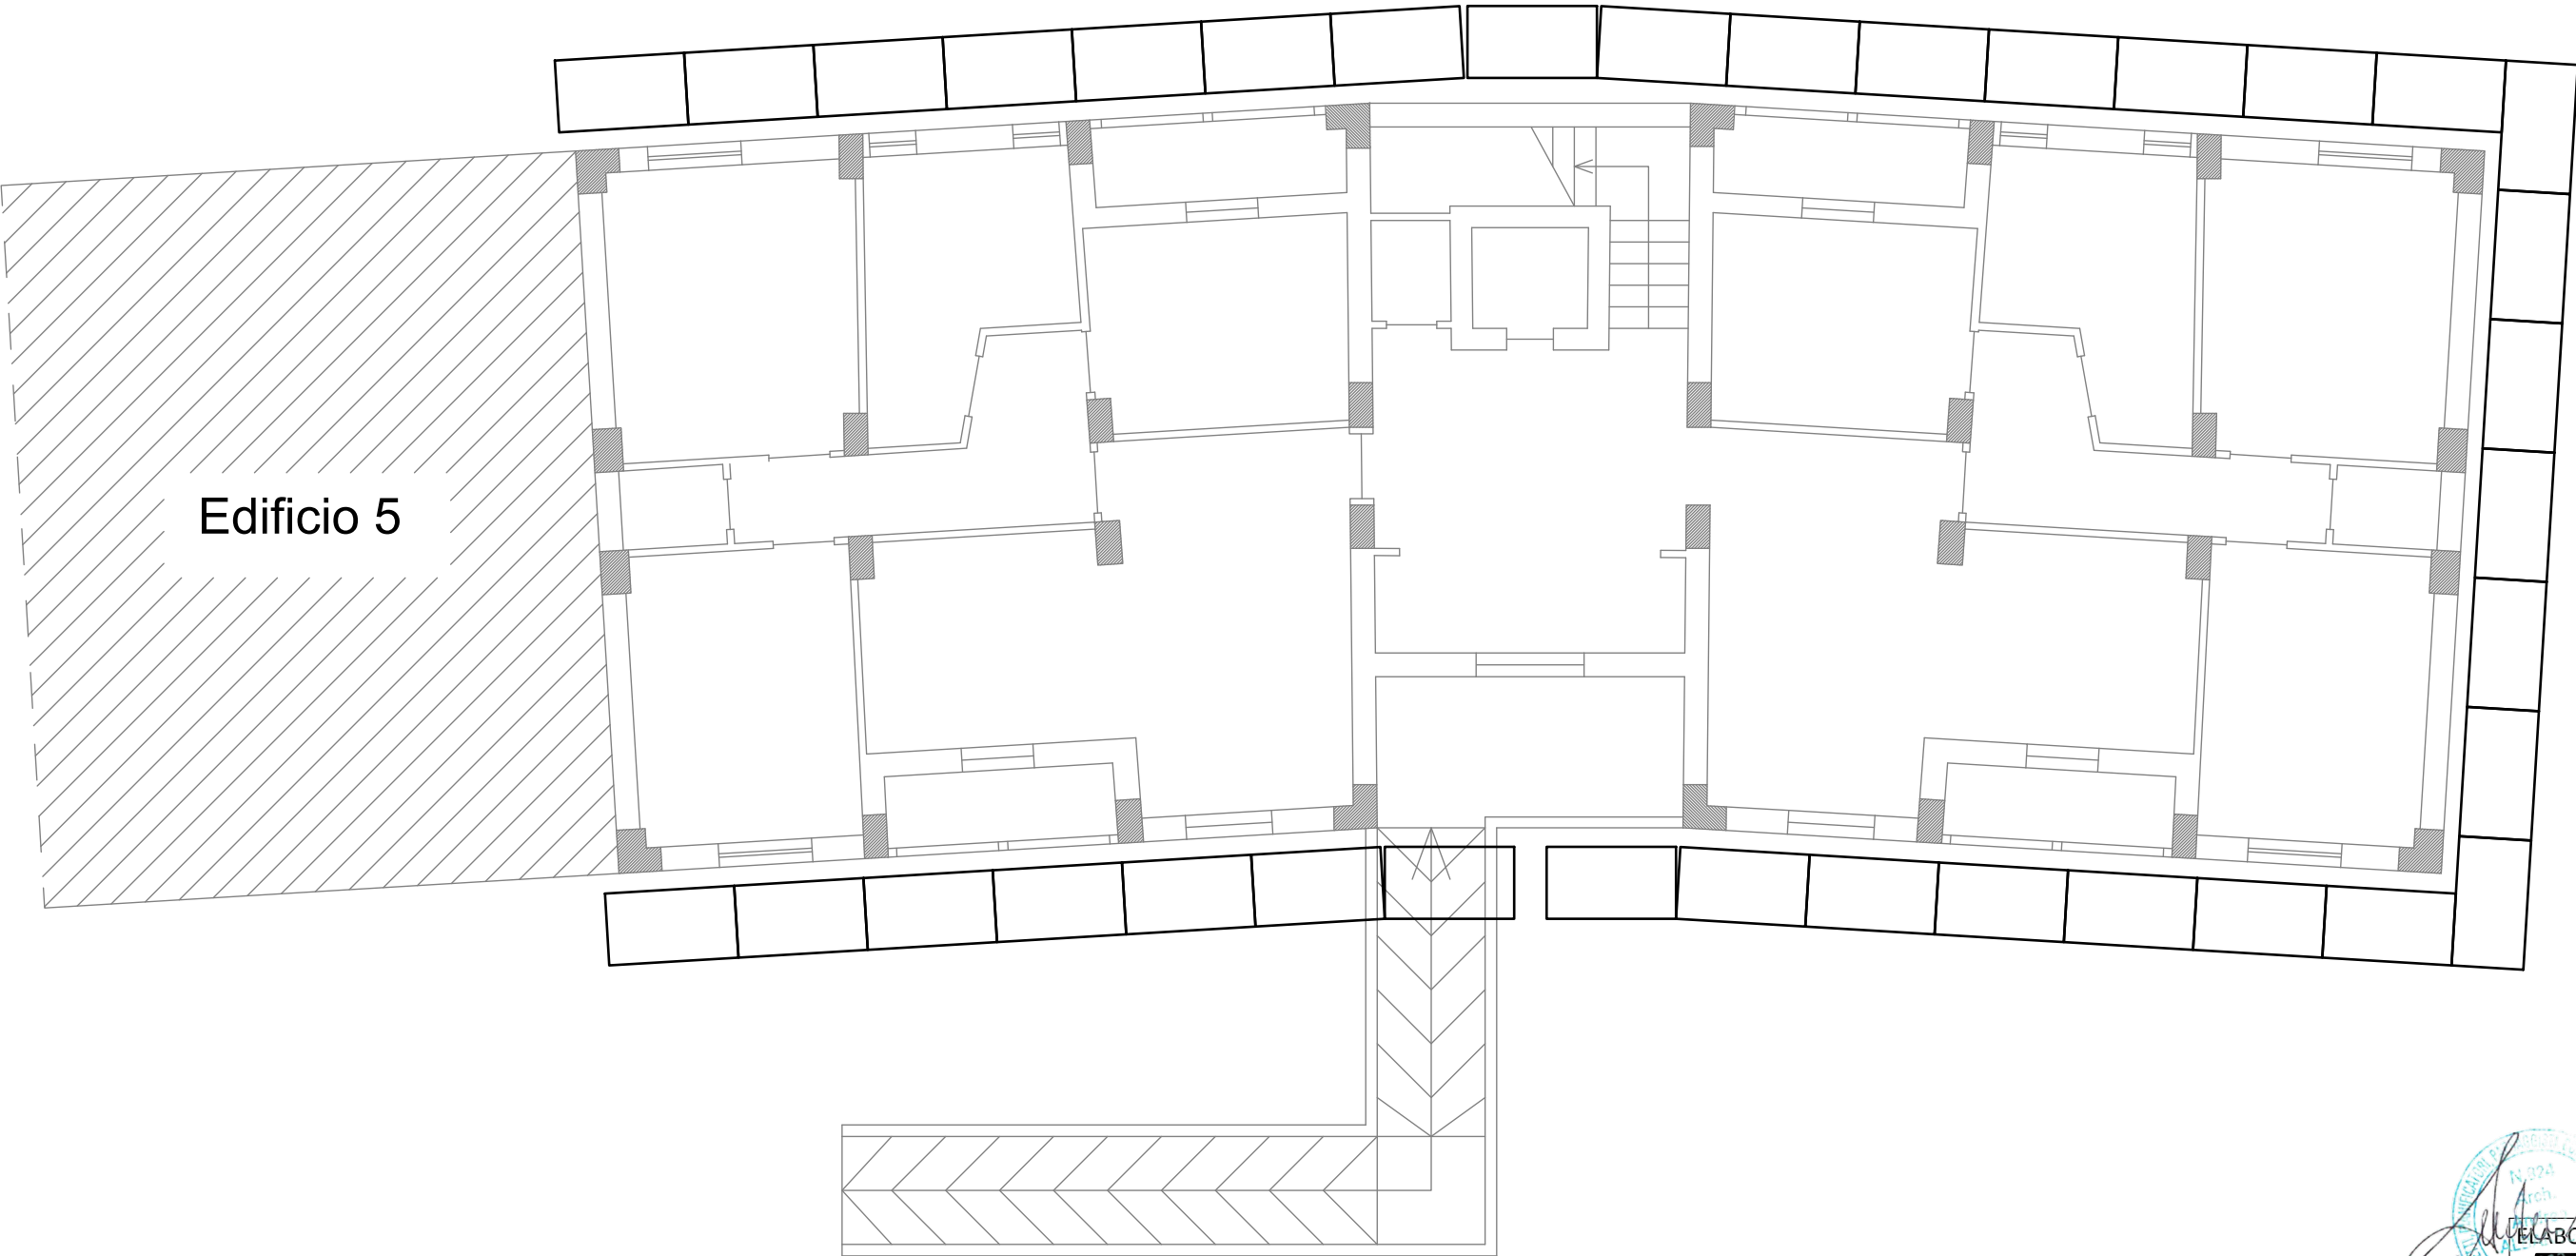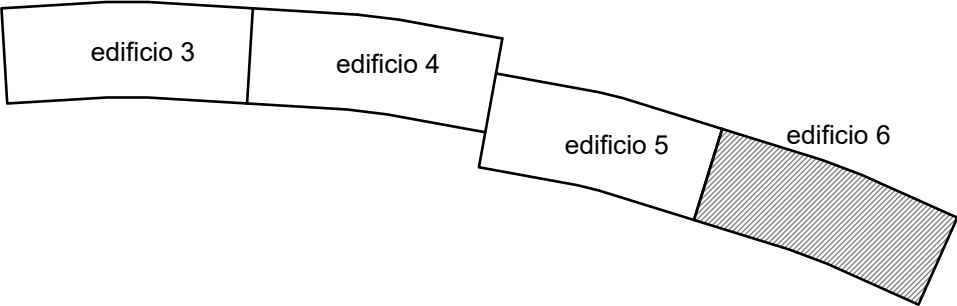

Pianta piano tipo edificio 3-4-6

