

Fasi di Cantiere

2 APPLICAZIONE DEL PRESIDIO ANTIRIBALTAMENTO

Sistemi di presidio e messa in sicurezza antiribaltamento di tamponamento esterno

INTERVENTO A CORNICE: Vista frontale

Presidio matrice inorganica e apposita rete PBO-MESH/C-MESH/B-MESH

DETTAGLIO SOVRAPPOSIZIONE


STRATIGRAFIA 1

applicazione 1° STRATO

STRATIGRAFIA 2



LEGENDA

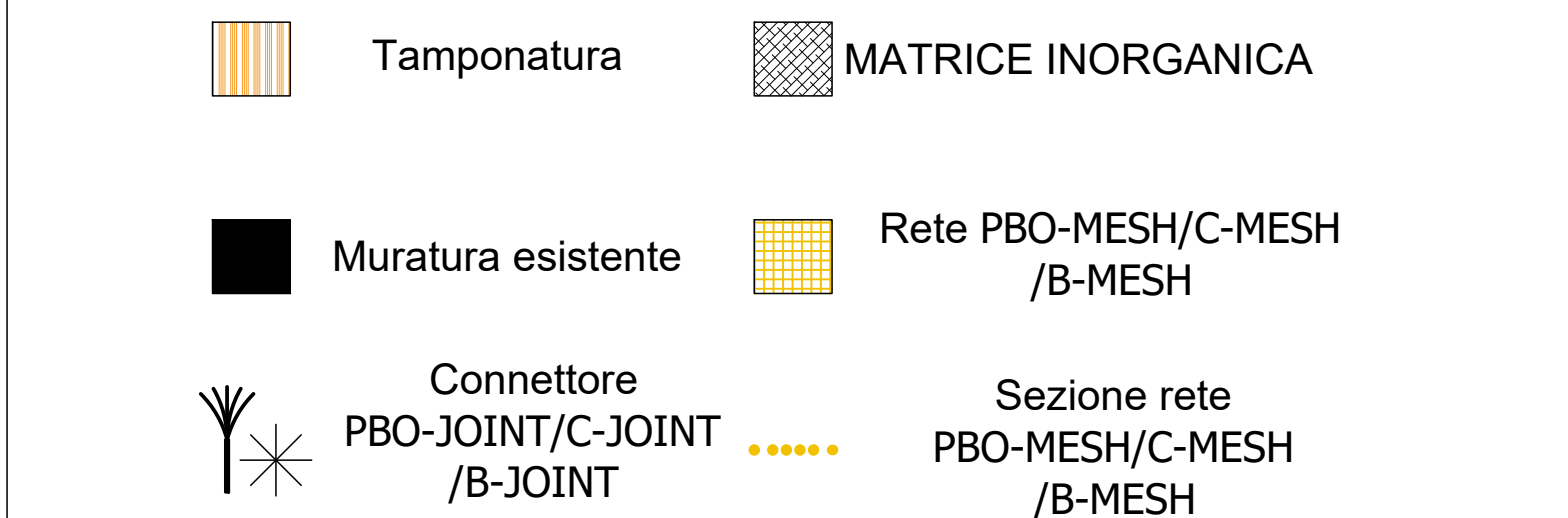

Schema infisso



ABACO COMPONENTI

- | | |
|--|--|
| | |
| | |

