


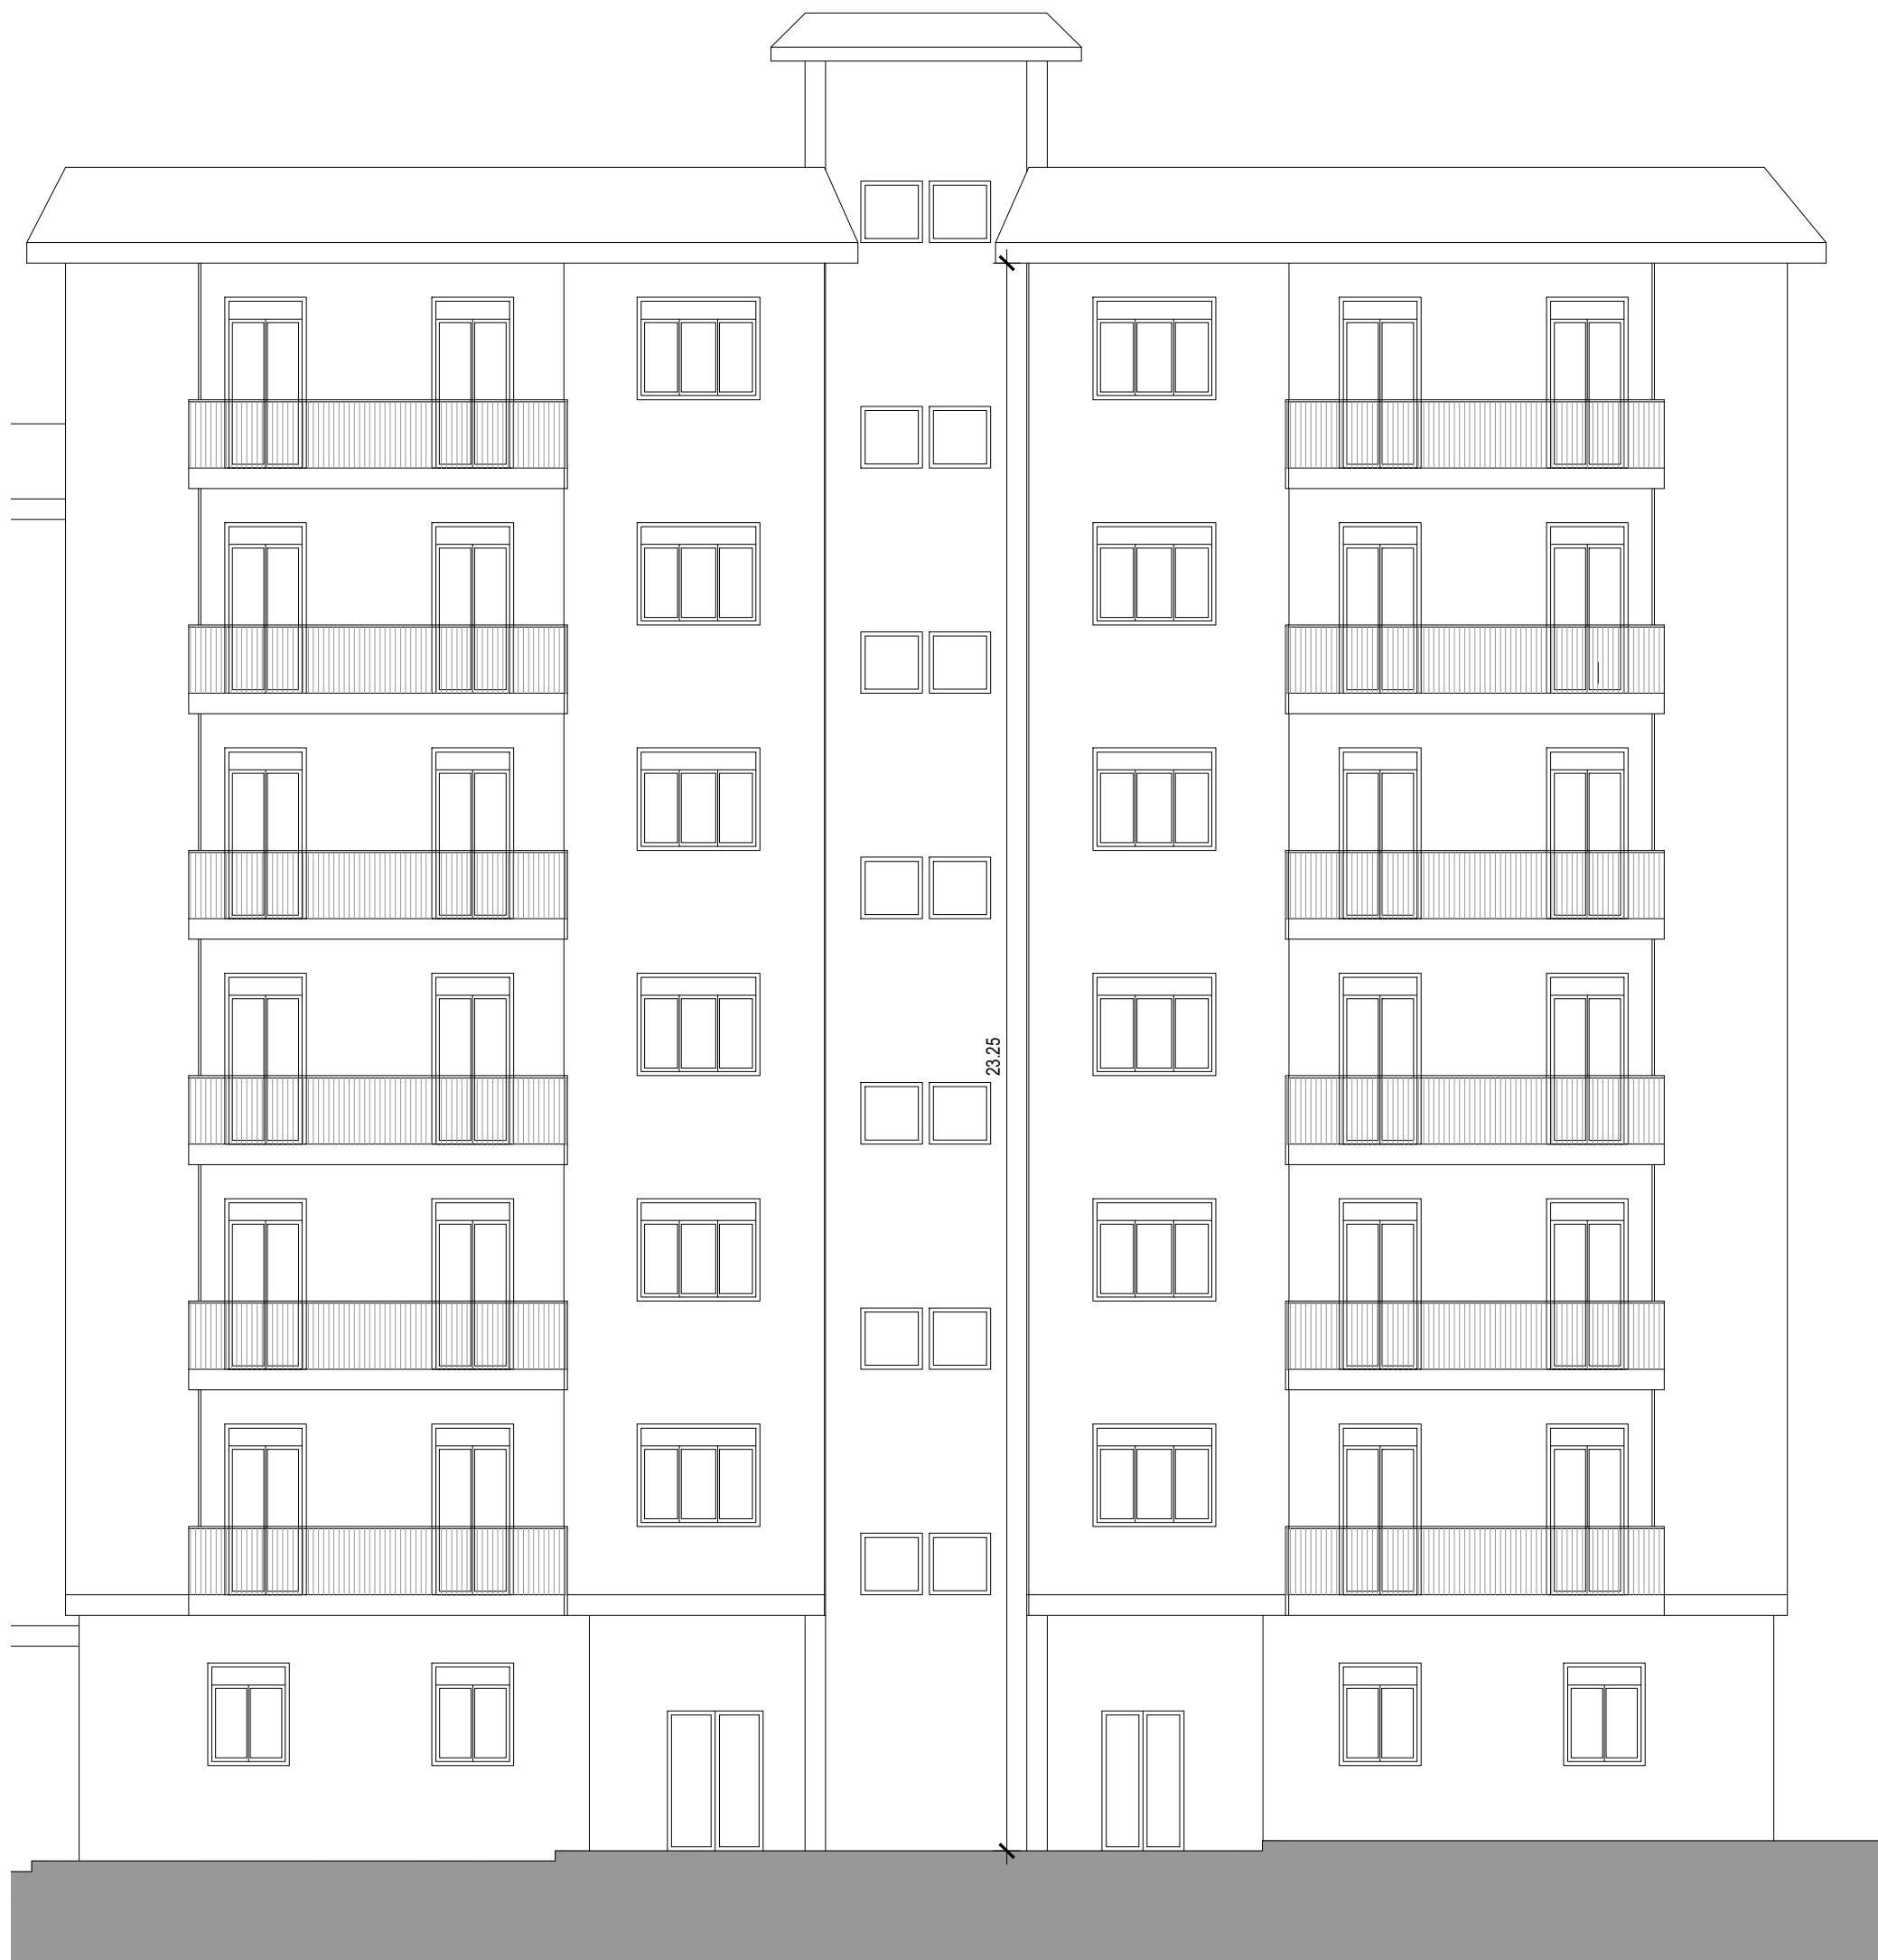

PROSPETTO PRINCIPALE
SCALA 1:100



PROSPETTO SECONDARIO
SCALA 1:100



Unione Europea







Piano Nazionale
di Ripresa e Resilienza



**ISTITUTO AUTONOMO
CASE POPOLARI**
PROVINCIA DI SIRACUSA
Via Augusto Von Platen n. 37 - 96100 SIRACUSA
Telefono 0931-707111 - Fax 0931-66931

CUP_I39J21017770006

DATA

Dicembre 2021

ELABORATO

05

SCALA

1:100

**BANDO PNRR
COMUNE DI SIRACUSA**

Lavori di manutenzione straordinaria ed efficientamento energetico

22 ALLOGGI - VIA CASSIA N. 40-42


PROGETTO ESECUTIVO

ELABORATO

CIVICO N. 40 - PROSPETTI

IL PROGETTISTA

Arch. Antonio Tripi

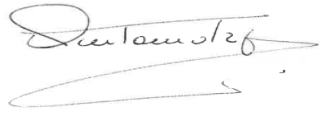

IL R.U.P.

Arch. Salvatore Campisi

