




SCHEMA DI PRINCIPIO TUBAZIONI - SISTEMA 1 PIANO TERRA

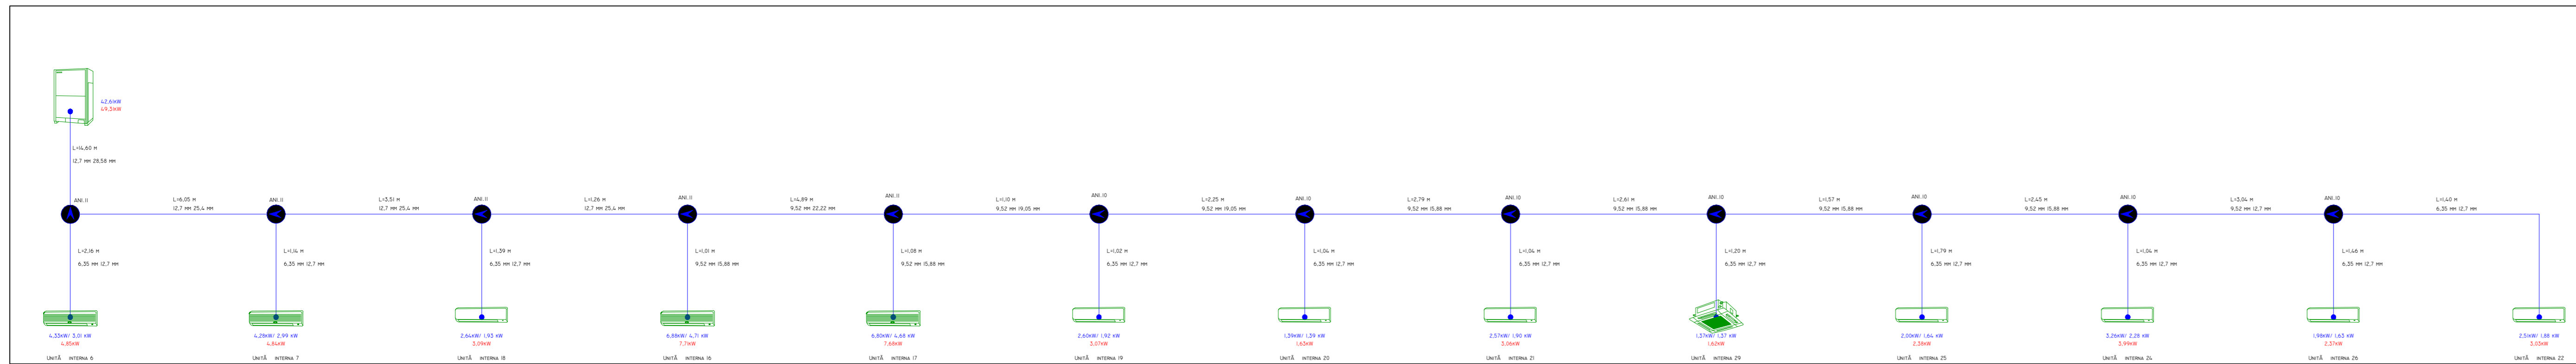

SCHEMA DI PRINCIPIO TUBAZIONI - SISTEMA 2 PIANO TERRA

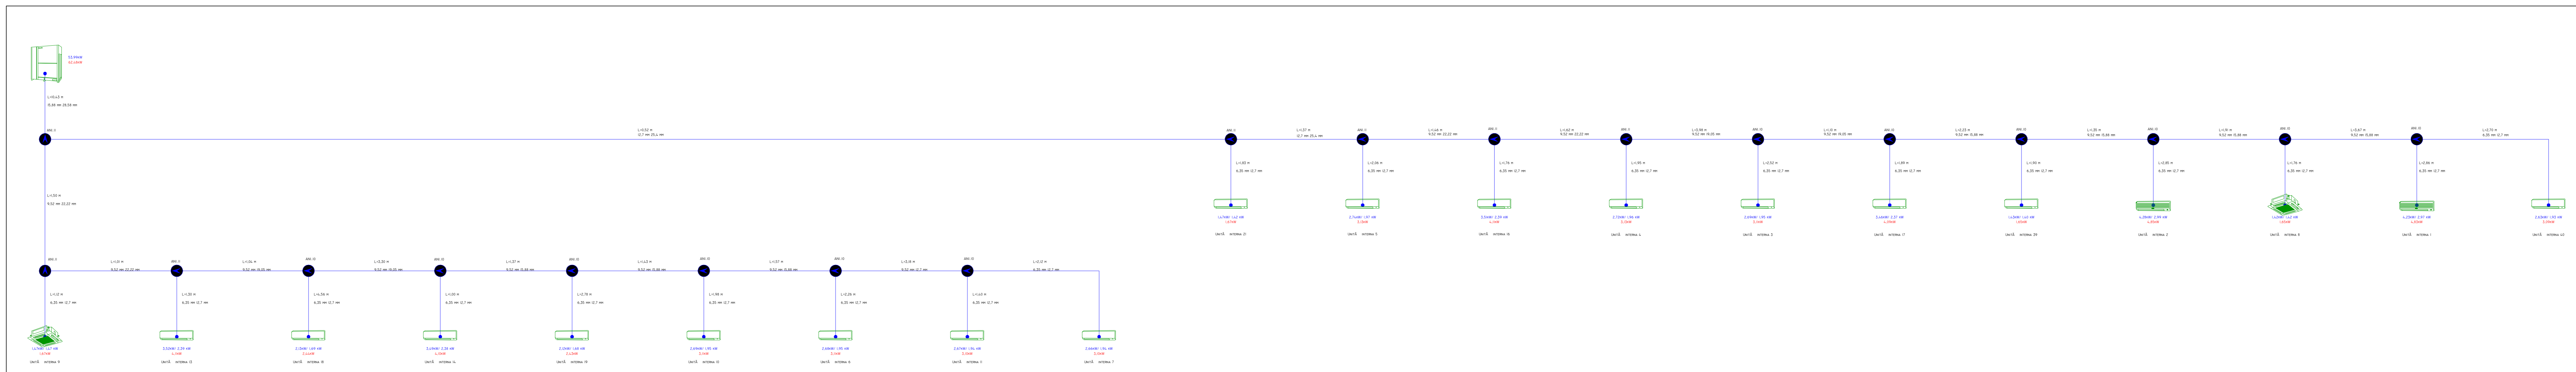

SCHEMA DI PRINCIPIO TUBAZIONI - SISTEMA 1 PIANO PRIMO

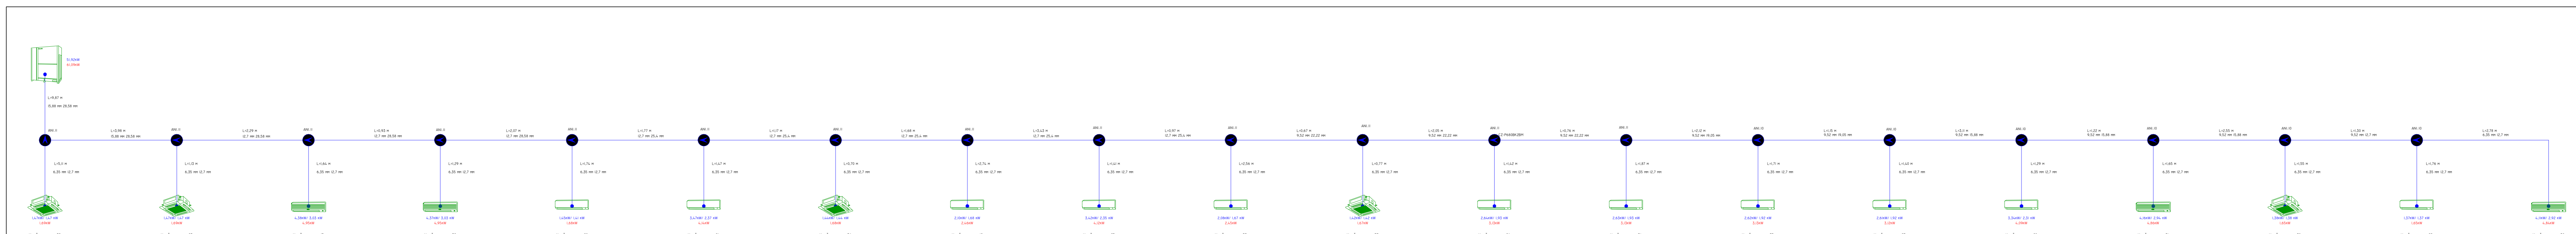

SCHEMA DI PRINCIPIO TUBAZIONI - SISTEMA 2 PIANO PRIMO

 ISTITUTO AUTONOMO CASE POPOLARI PROVINCIA DI SIRACUSA VIA A. VON FLATEN N. 37/A - 96100 • 0931-707111 • WWW-IACPSIRACUSA.IT	
OGGETTO INTERVENTO DI EFFICIENTAMENTO E RIQUALIFICAZIONE ENERGETICA SEDE DELL'I. A. C. P. IN VIA AUGUSTO VON FLATEN N. 37/A - SIRACUSA P.O.R. SICILIA 2014-2020 PROGETTO ESECUTIVO	PROGETTISTA GEOM. LETTERIO BITTO ENERGY MANAGER ING. SALVATORE RANETTA
OGGETTO ELABORATO SCHEMA DI PRINCIPIO TUBAZIONI	ELABORATO DATA APRILE 2018
16	
RESPONSABILE DEL PROCEDIMENTO ING. CARMELO UCCELLO	