



IMPIANTO ASCENSORE  
STATO DI FATTO


PARTI DA DEMOLIRE PER  
ADEGUAMENTO APERTURA

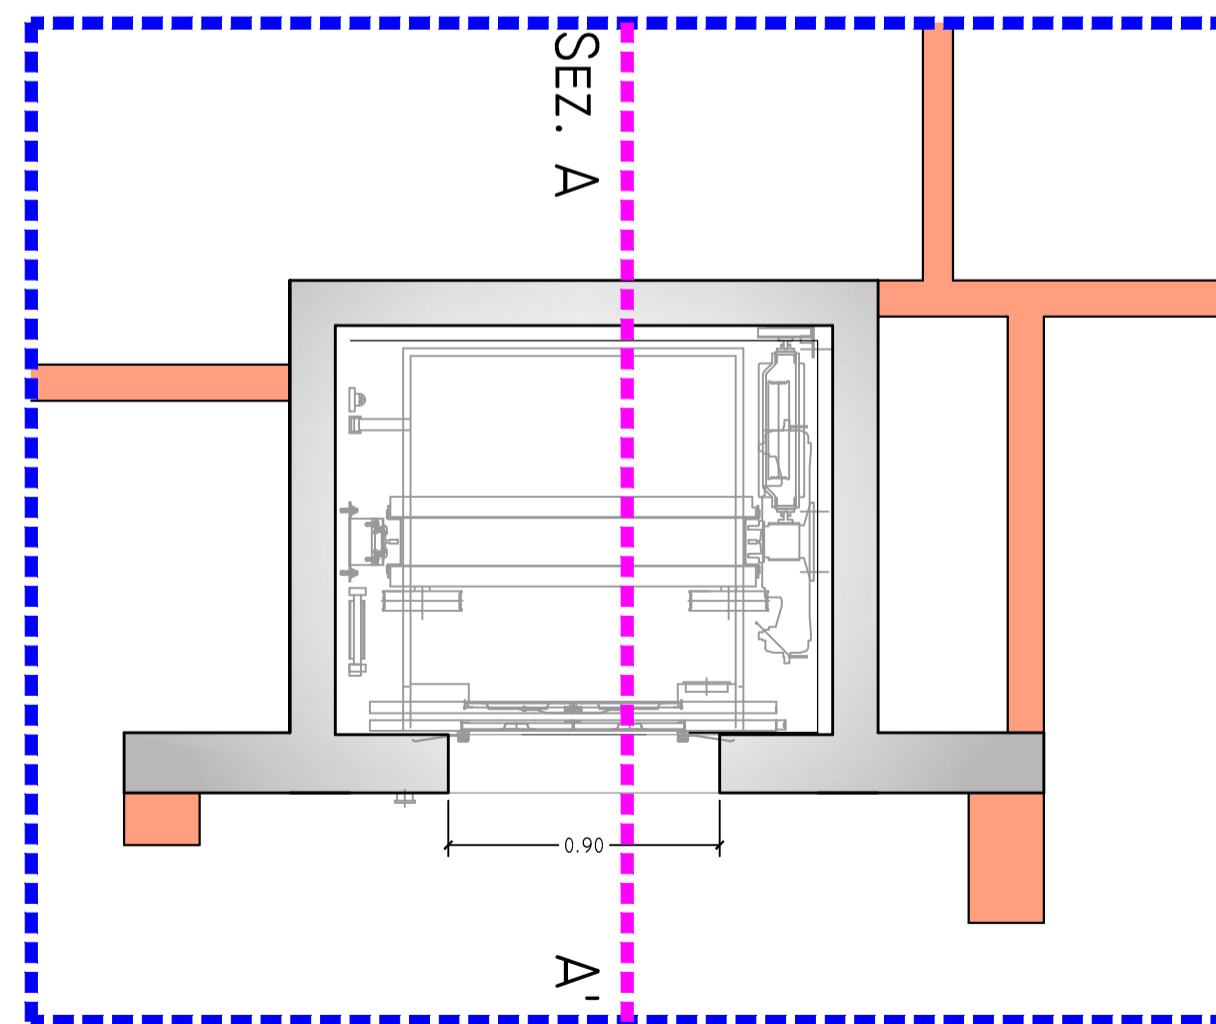

IMPIANTO ASCENSORE  
MODIFICA

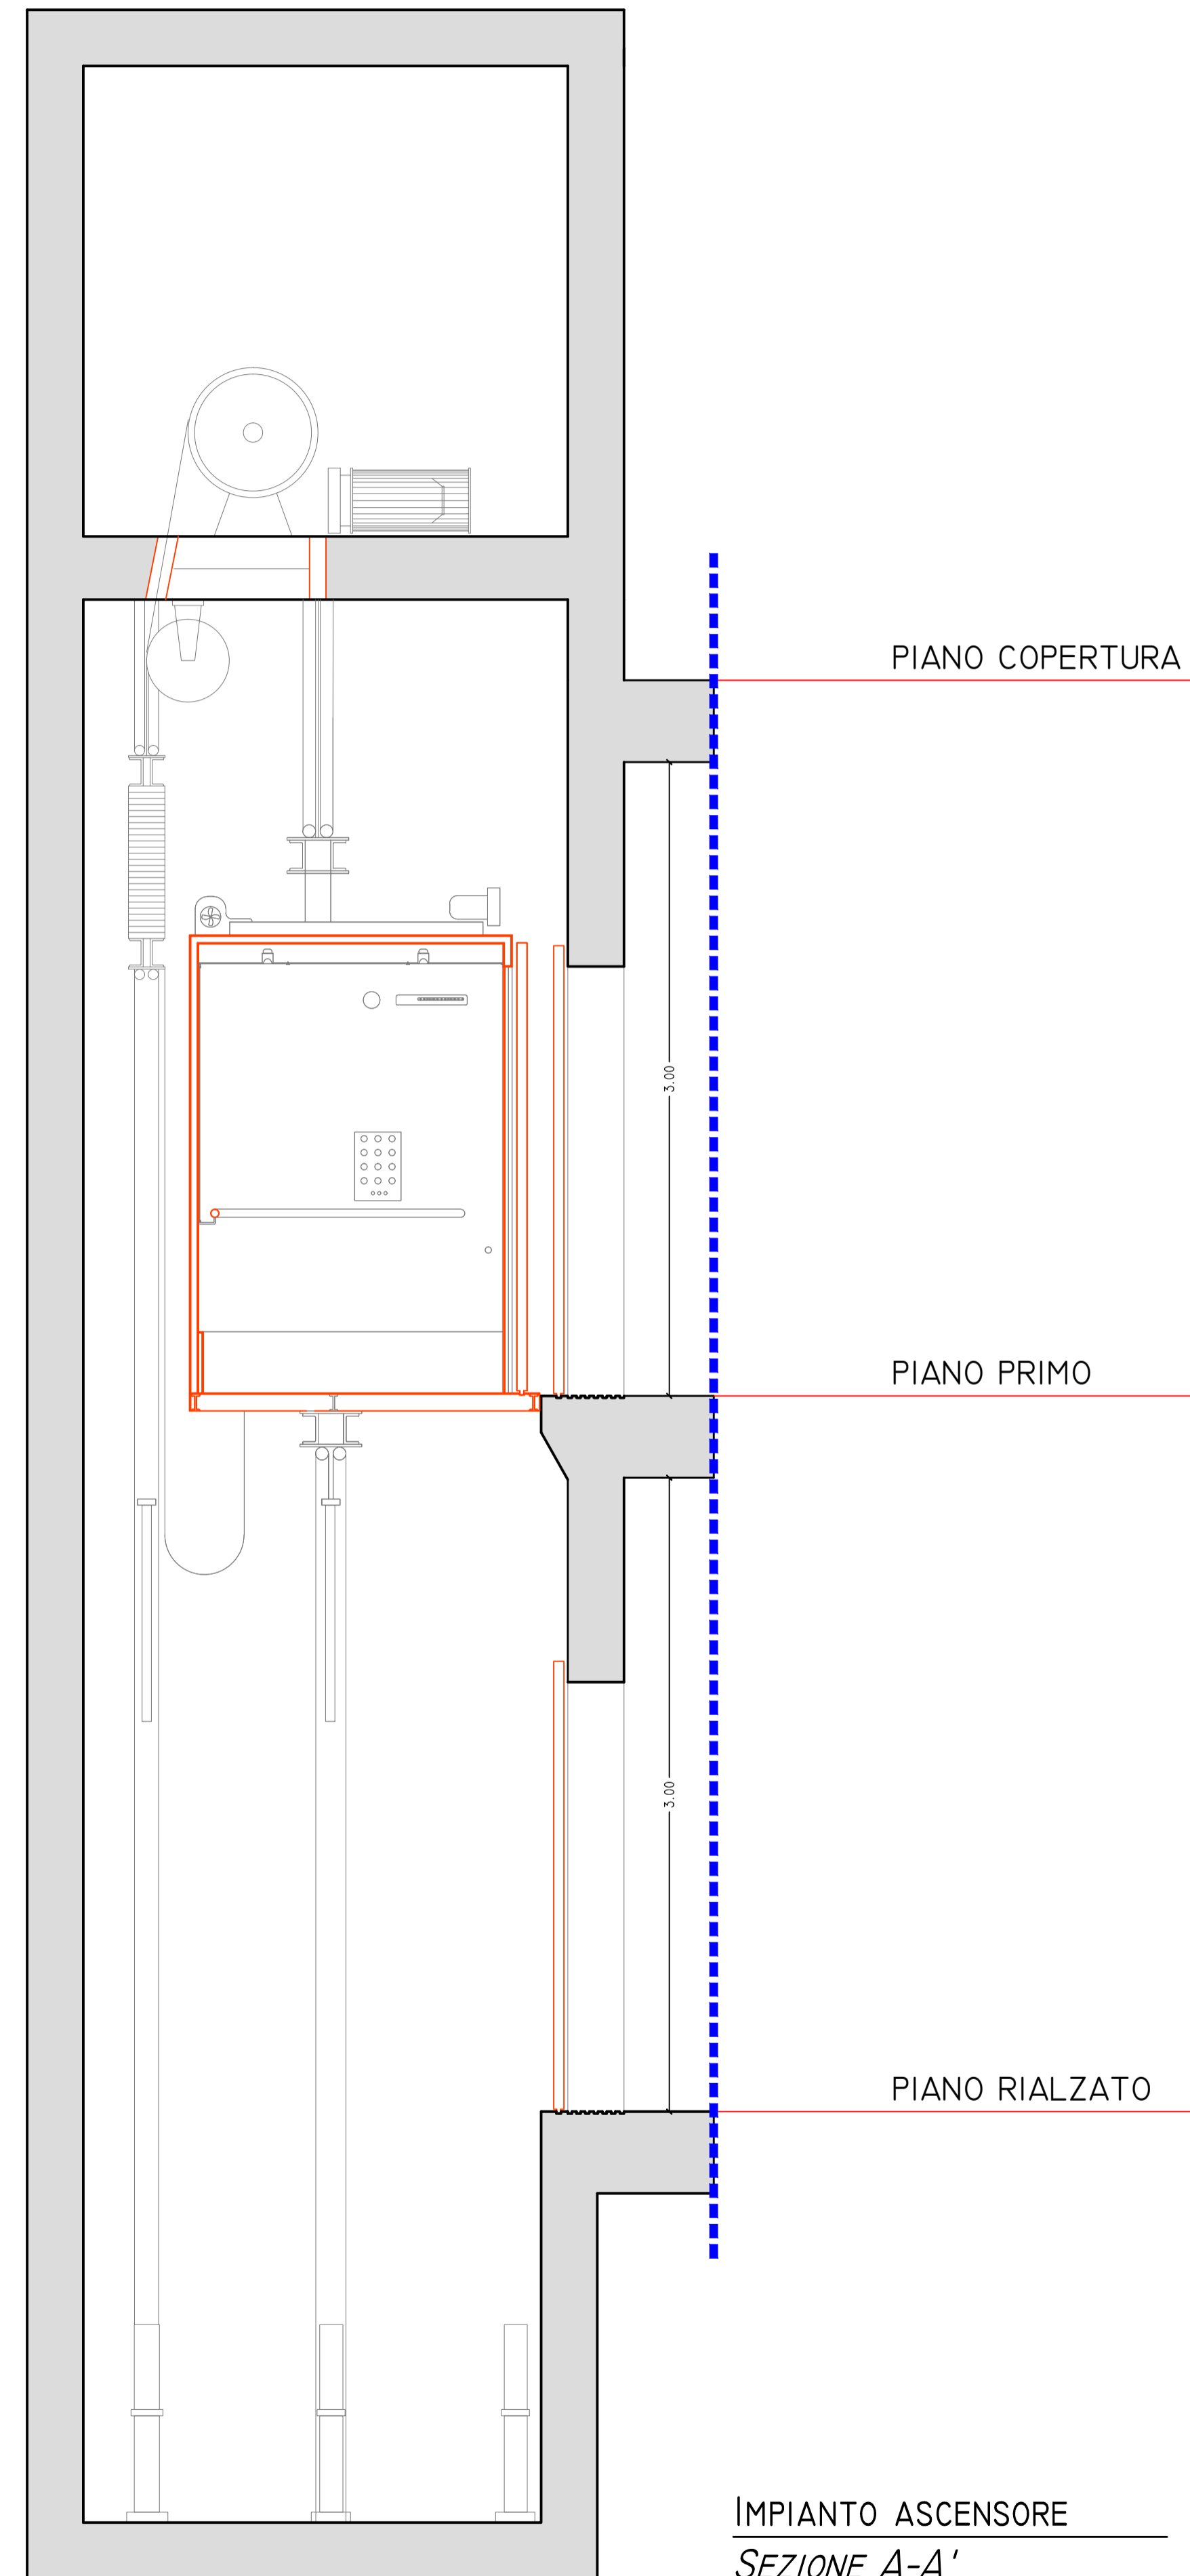

IMPIANTO ASCENSORE  
SEZIONE A-A'

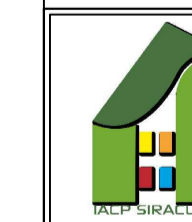

ISTITUTO AUTONOMO CASE POPOLARI  
PROVINCIA DI SIRACUSA

VIA A. VON PLATEN N. 37/A - 96100 \* 0931-707111 \* WWW-IACPSIRACUSA.IT

OGGETTO

INTERVENTO DI EFFICIENTAMENTO  
E RIQUALIFICAZIONE ENERGETICA  
SEDE DELL'I.A.C.P.

IN VIA AUGUSTO VON PLATEN N. 37/A - SIRACUSA  
P.O.R. SICILIA 2014-2020

PROGETTO ESECUTIVO

PROGETTISTA

GEOM. LETTERIO BITTO

ENERGY MANAGER

ING. SALVATORE RAMETTA

OGGETTO ELABORATO

PARTICOLARI COSTRUTTIVI  
IMPIANTO ASCENSORE

ELABORATO

DATA  
APRILE 2018

AII

RESPONSABILE DEL PROCEDIMENTO

ING. CARMELO UCCELLO