



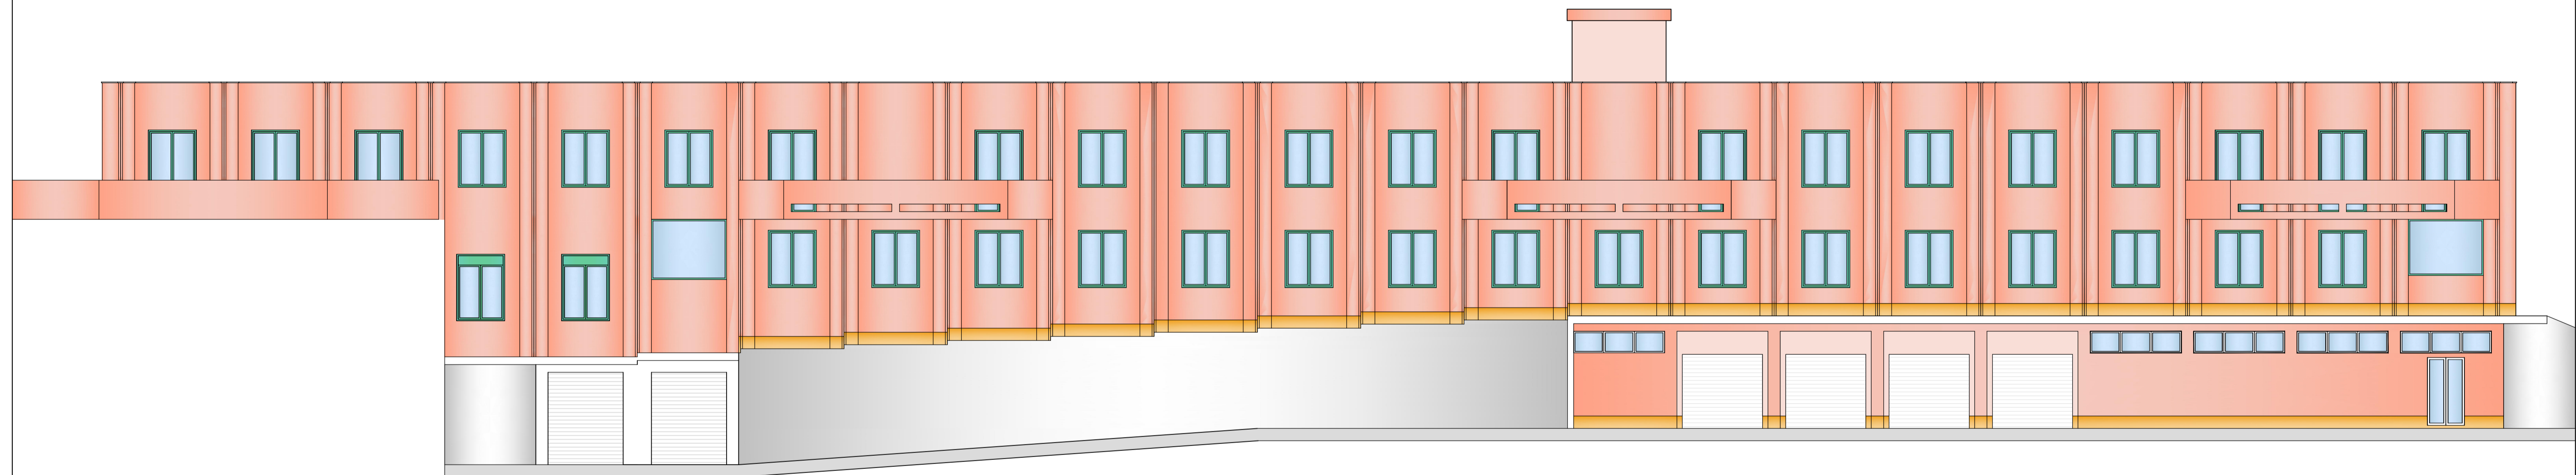

PROSPETTO NORD  
STATO DI FATTO

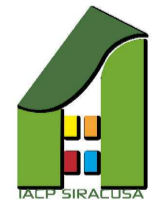

PROSPETTO NORD  
MODIFICHE

 <b>ISTITUTO AUTONOMO CASE POPOLARI</b> PROVINCIA DI SIRACUSA VIA A. VON PLATEN N. 37/A - 96100 * 0931-707111 * WWW-IACPSIRACUSA.IT		
<b>OGGETTO</b> INTERVENTO DI EFFICIENTAMENTO E RIQUALIFICAZIONE ENERGETICA SEDE DELL'I.A.C.P. IN VIA AUGUSTO VON PLATEN N. 37/A - SIRACUSA P.O.R. SICILIA 2014-2020 <i>PROGETTO ESECUTIVO</i>		<b>PROGETTISTA</b> GEOM. LETTERIO BITTO
<b>OGGETTO ELABORATO</b> PROSPETTO NORD STATO DI FATTO E MODIFICHE		<b>ENERGY MANAGER</b> ING. SALVATORE RAMETTA
<b>ELABORATO</b> DATA APRILE 2018		<b>RESPONSABILE DEL PROCEDIMENTO</b> ING. CARMELO UCCELLO
		A7