

Ubicazione immobili





Planimetria generale dello Stato di fatto



Documentazione fotografica Stato di fatto



Interventi di efficientamento energetico

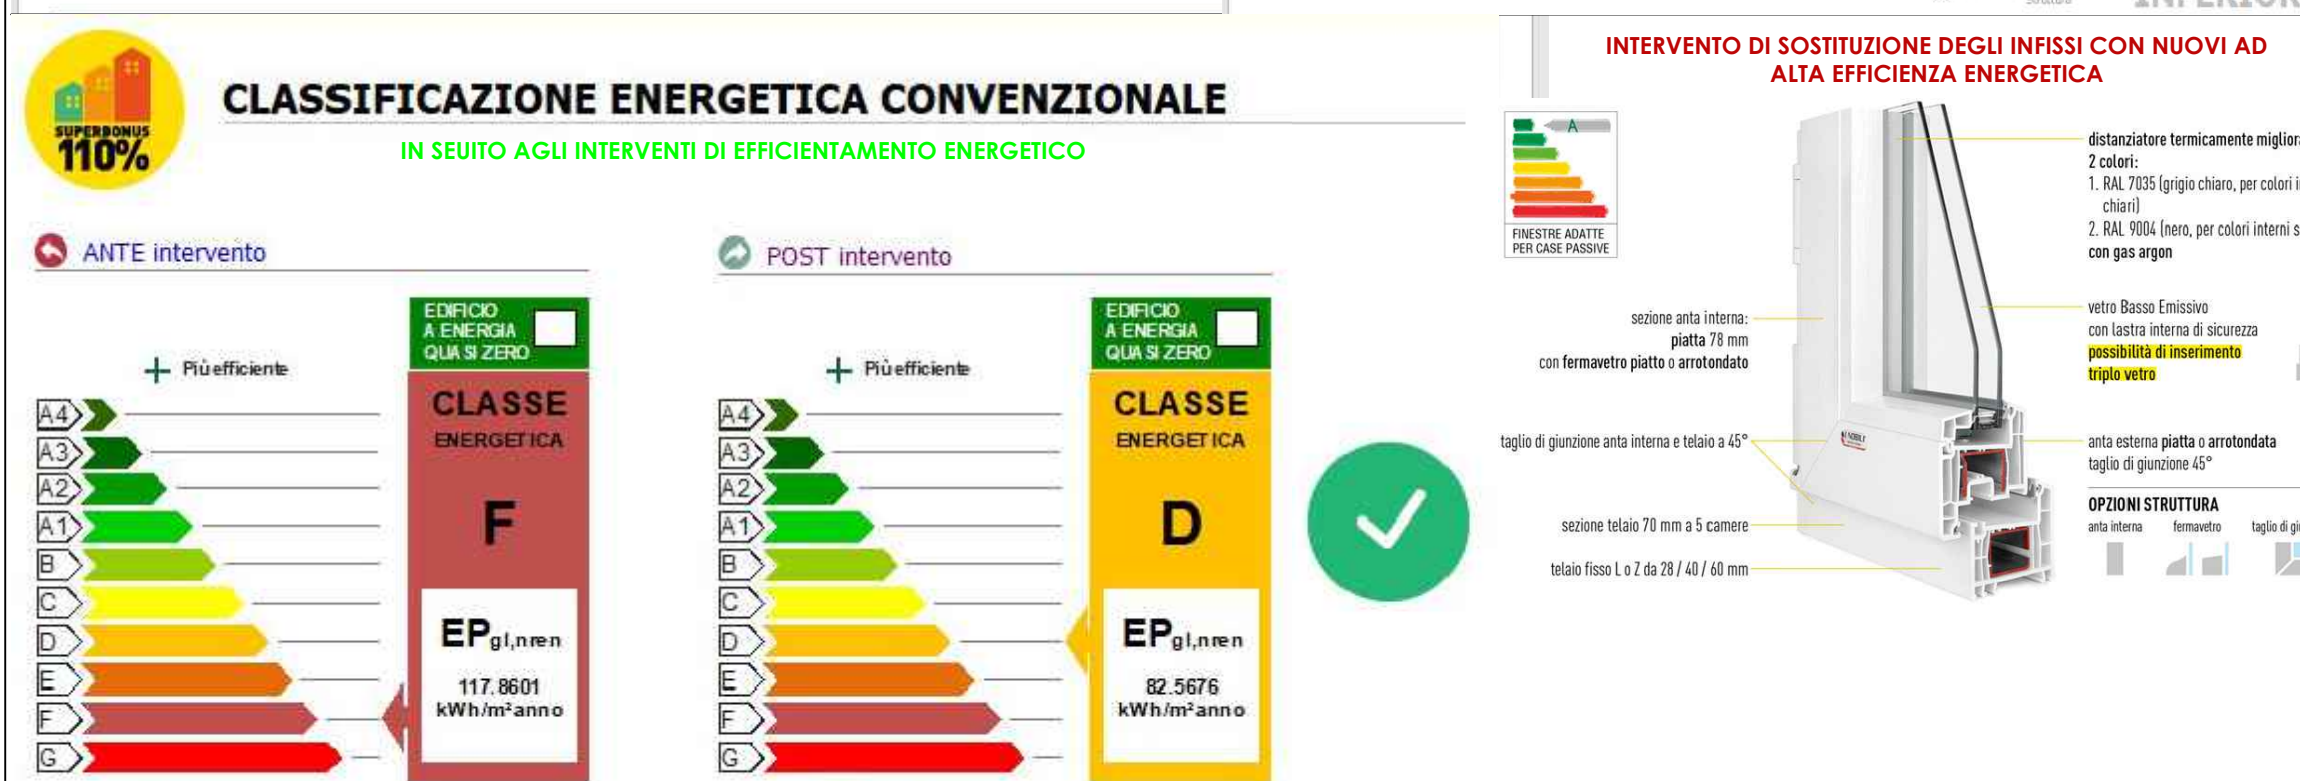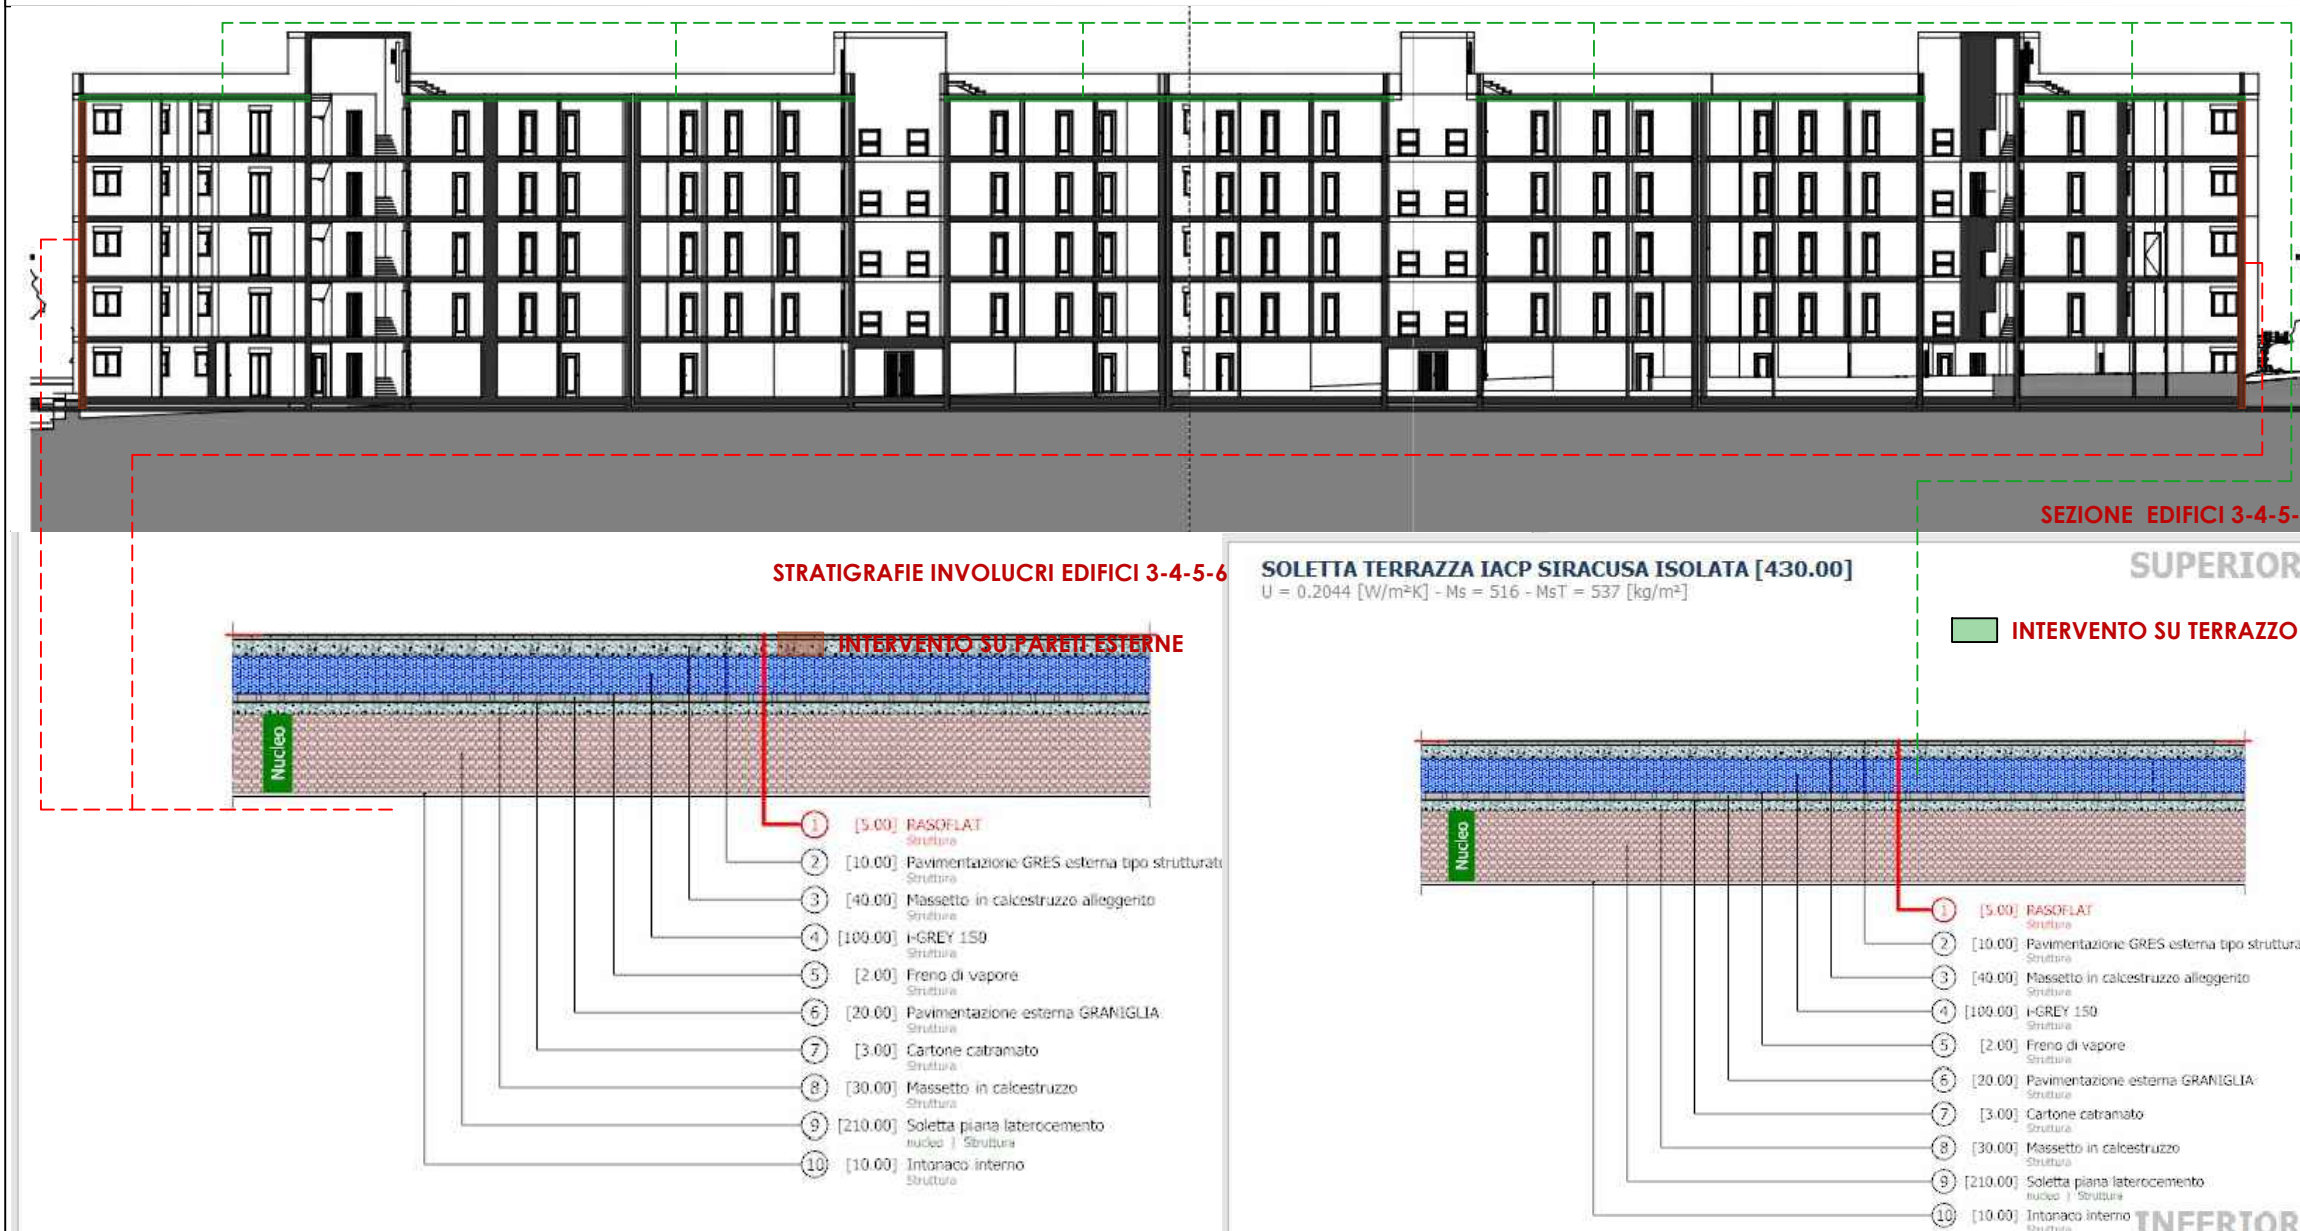

È assicurato il miglioramento di almeno due classi energetiche

Render Foto-realistici a fine dei lavori

